
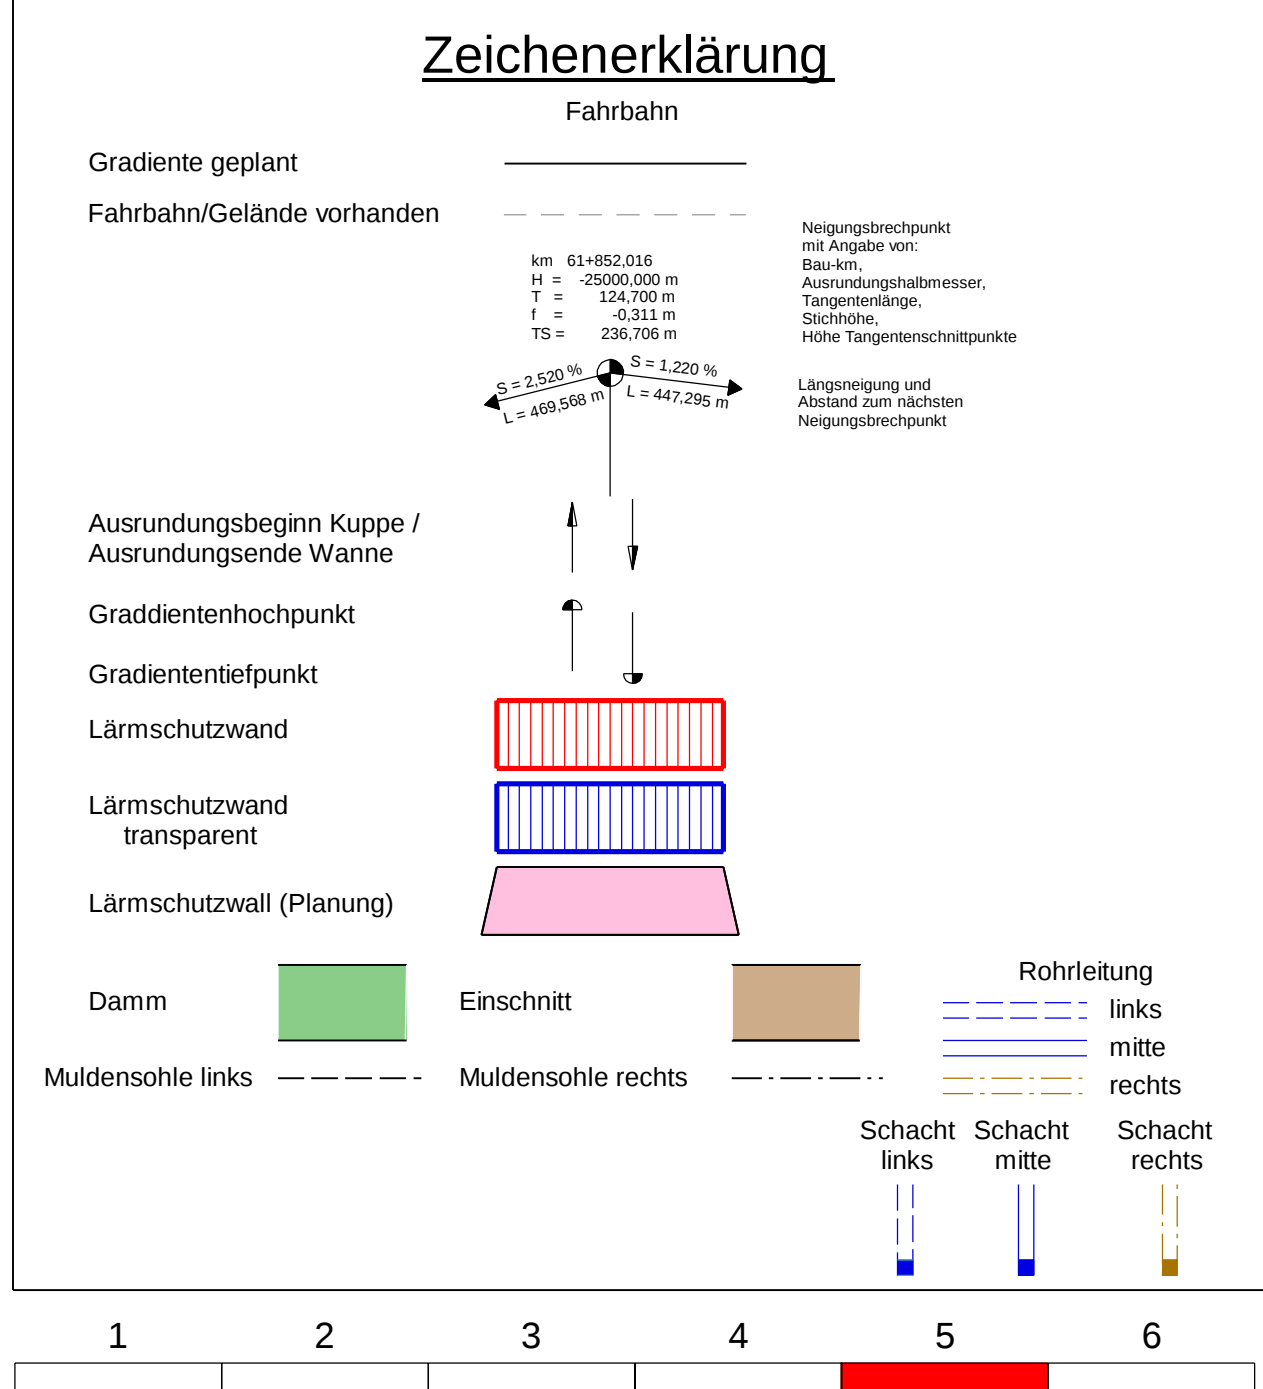
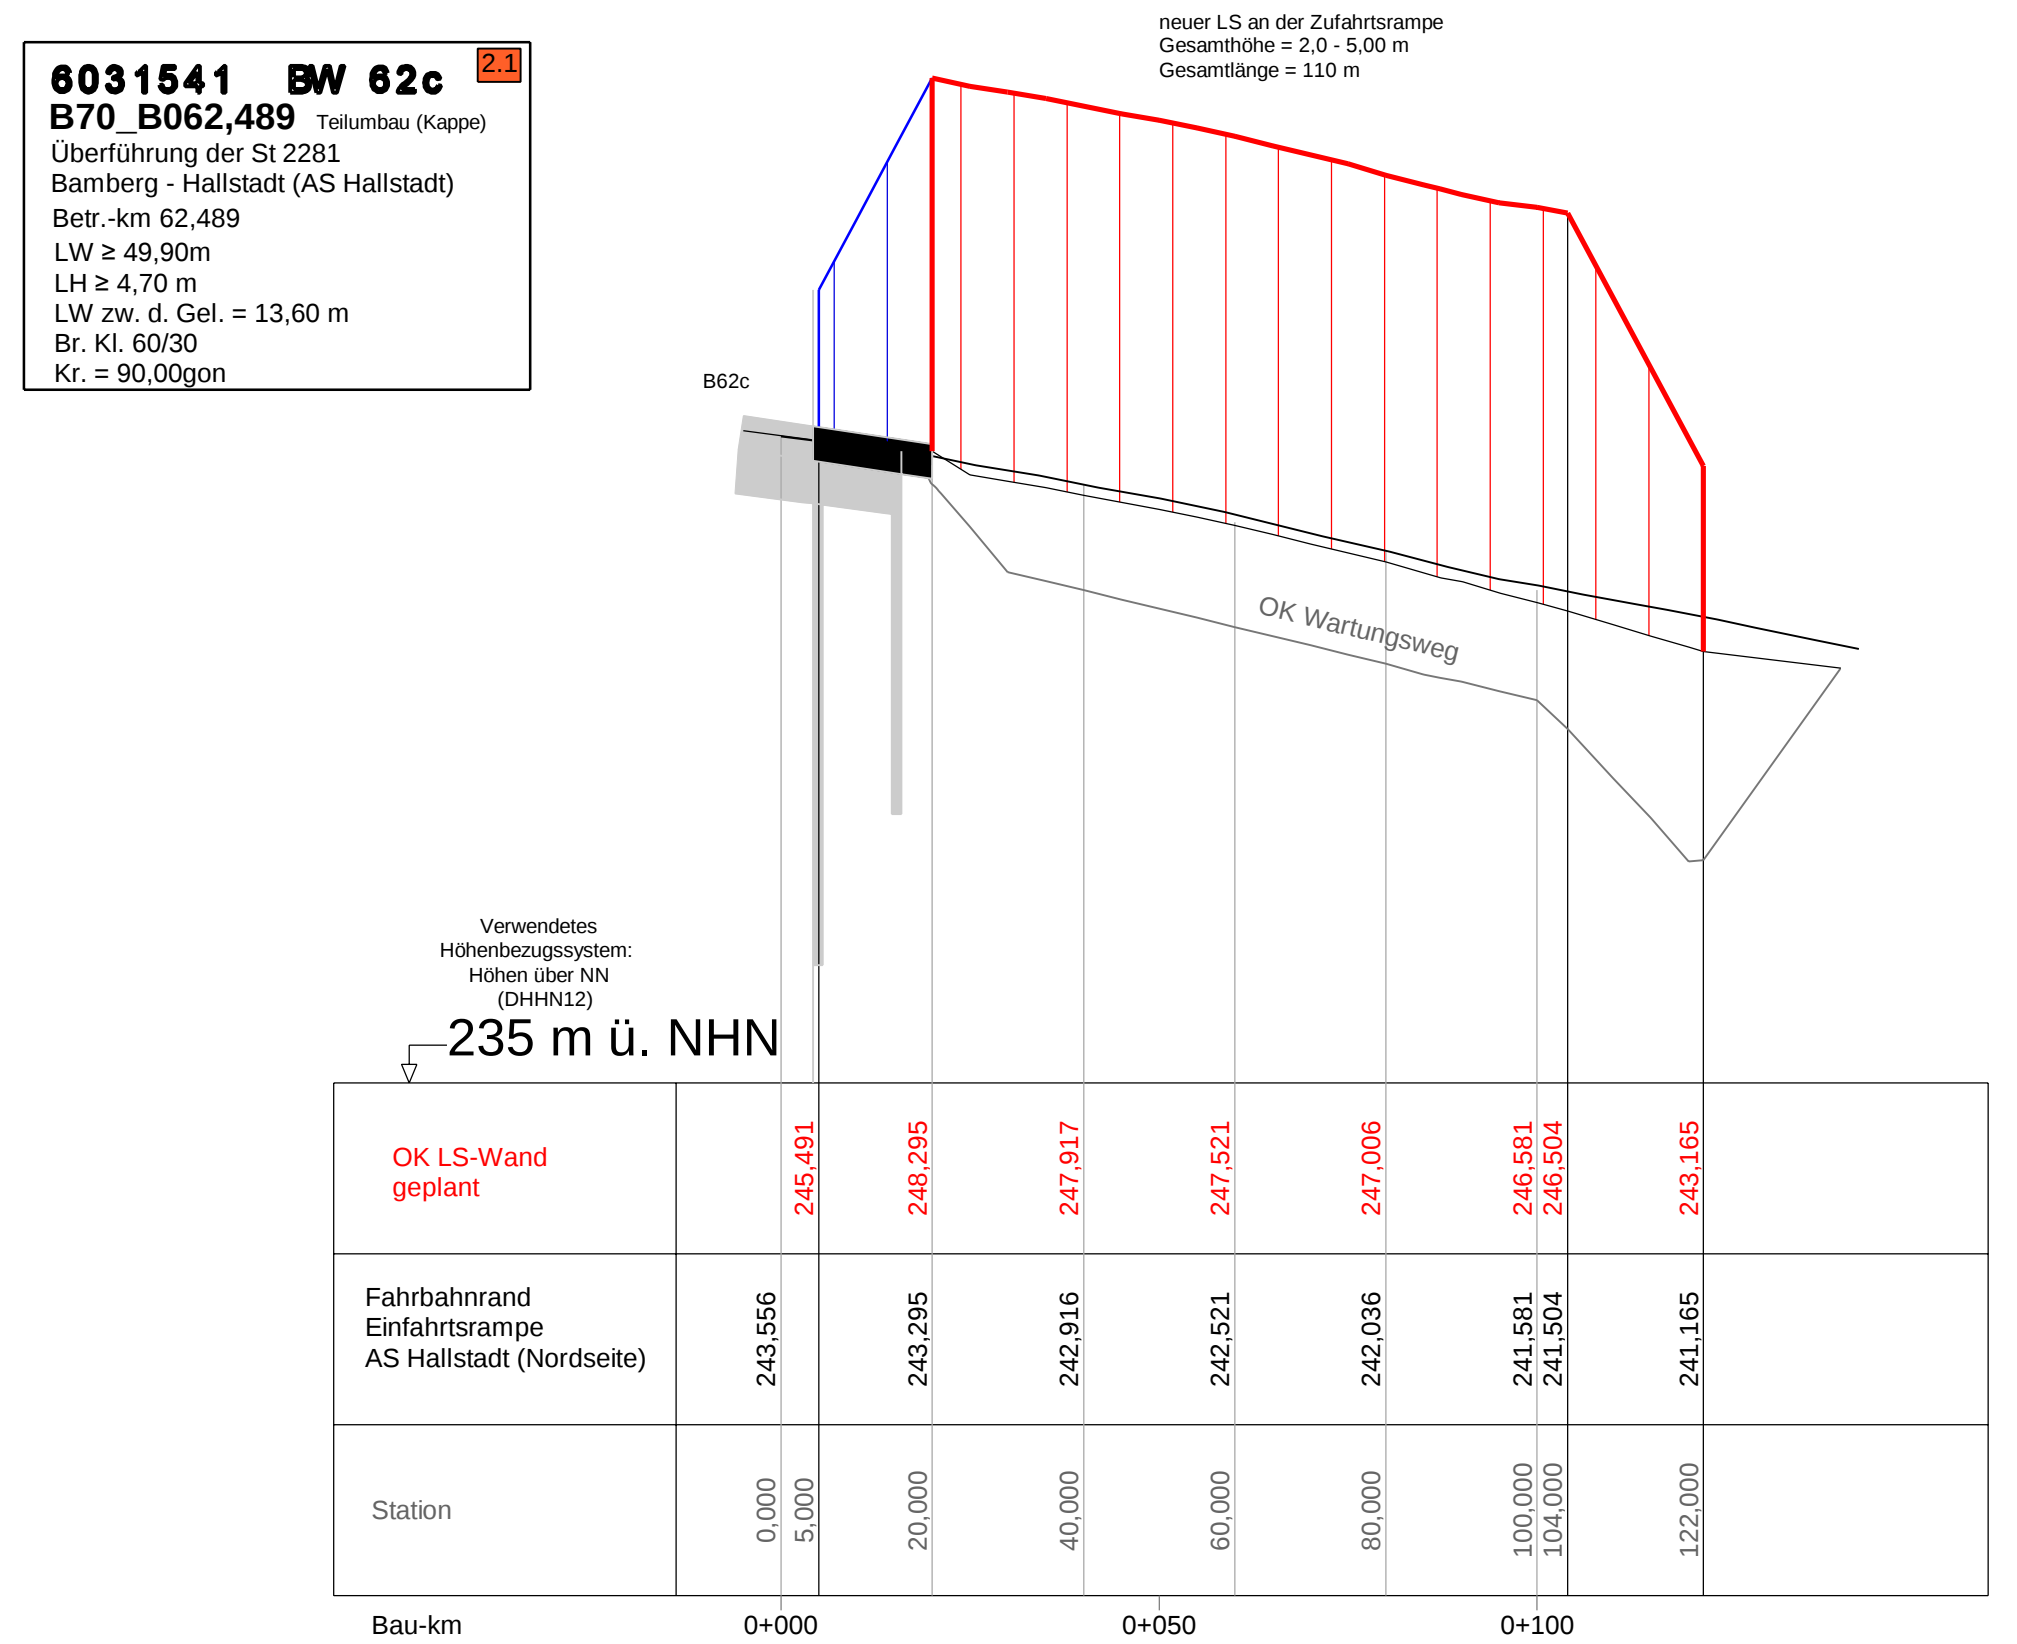


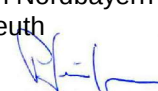

|   |                                                                                     |                                                                      |
|---|-------------------------------------------------------------------------------------|----------------------------------------------------------------------|
| <b>Autobahndirektion Nordbayern</b><br><b>Dienststelle Bayreuth</b><br><br><b>Wittelsbacherring 15</b><br><b>95444 Bayreuth</b><br><br>Tel.: 0921/7569-0, Fax: 0921/7569-290, E-Mail: poststelle-dstbt@abdn.bayern.de |  | bearbeitet: Gz. 8312 18.12.2020 Pauls                                |
|   |                                                                                     | gezeichnet: Gz. 8313 18.12.2020 Neuner                               |
|   |                                                                                     | geprüft: Gz. 831 18.12.2020 Perkmans                                 |
|   |                                                                                     | Gz. 83 18.12.2020 Probst                                             |
| PSP Nr.: B02S.ABAD0135.00.E0.10   |                                                                                     | Projekt: Nachträgliche Lärmvorzüge und Trassenverschiebung Hallstadt |

|     |                  |       |         |
|-----|------------------|-------|---------|
|     |                  |       |         |
|     |                  |       |         |
|     |                  |       |         |
| Nr. | Art der Änderung | Datum | Zeichen |

# FESTSTELLUNGSENTWURF

|   |   |
|---|---|
| Straßenbauverwaltung Freistaat Bayern<br><h1 style="text-align: center;">Autobahndirektion Nordbayern</h1> Straße / Abschn.-Nr. / Station: A70_340_5,865 bis A70_400_0,055<br>PROJIS-Nr.:                                                    | Unterlage / Blatt-Nr.: 6 / 5<br><h2 style="text-align: center;">Höhenplan</h2> LS-Wand an AS Hallstadt<br>und St 2281<br>Maßstab: 1 : 1000/100 |
| <h3 style="text-align: center;">BAB A70 Schweinfurt - Bamberg</h3> <h4 style="text-align: center;">Nachträgliche Lärmvorsorge und Trassenanpassung bei Hallstadt</h4> <p style="text-align: center;">Betr.-km 61,096 bis Betr.-km 64,240</p> |   |
| aufgestellt:<br>Autobahndirektion Nordbayern<br>Dienststelle Bayreuth<br><br>Pfeifer, Baudirektor<br>Bayreuth, den 18.12.2020                           |   |
|   |   |