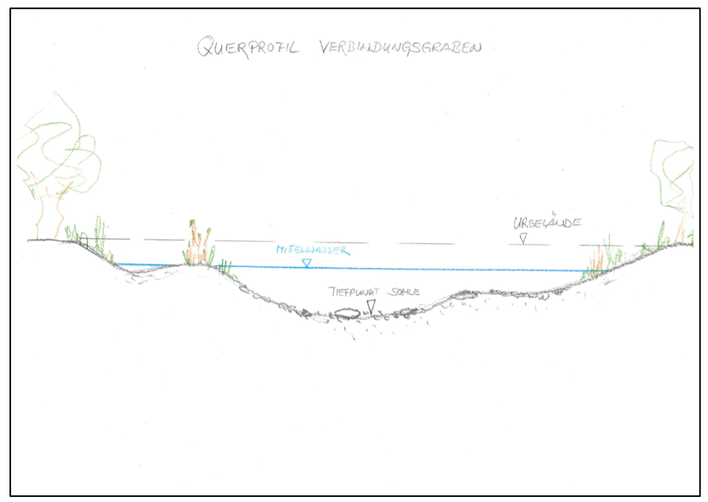

308,00 m ü NN

	Sohle Isar	Ok Steinwurf	Ufer				Ufer Isarhofener	Sohle Isarhofener
Stationierung	0 + 0,00	0 + 1,00	0 + 3,50	0 + 47,50	0 + 65,50	0 + 82,0	0 + 113,5	0 + 116,8
Urgelände	311,15	312,19	313,46	312,50	312,00	312,39	312,23	310,98
Gelände nach Abtrag	311,15	311,14	311,14	311,08	311,05	311,03	310,98	310,98

Nr.	Änderungen	geändert am	Name	geprüft am	Name

Vorhaben:
Gew. I / Isar
Maßnahmen zur Strukturverbesserung an Fluß und Auen der Unteren Isar
Baumaßnahme Untere Tradt

Anlage: 3
Plan-Nr.:
EDV:

Planinhalt:
Längsschnitt Verbindung zwischen Isar und Isarhofener Altarm

Maßstab: 1 : 200 / 100

Vorhabensträger: Freistaat Bayern, vertreten durch das Wasserwirtschaftsamt Deggendorf
eine Behörde im Geschäftsbereich des Umweltministeriums

Deggendorf, den .....

Projektleiter:
H. Waas
Sachgebiet: 14

Entwurfsverfasser:
Wasserwirtschaftsamt Deggendorf
Detterstraße 20
94469 Deggendorf
Telefon-Nr.: 0991/2504-114

entworfen:	07/2019, Waas
gezeichnet:	07/2019, Kallmünzer
geprüft:	
EDV:	