



DETAIL 3

Querschnitt Längsentwässerungsrigole

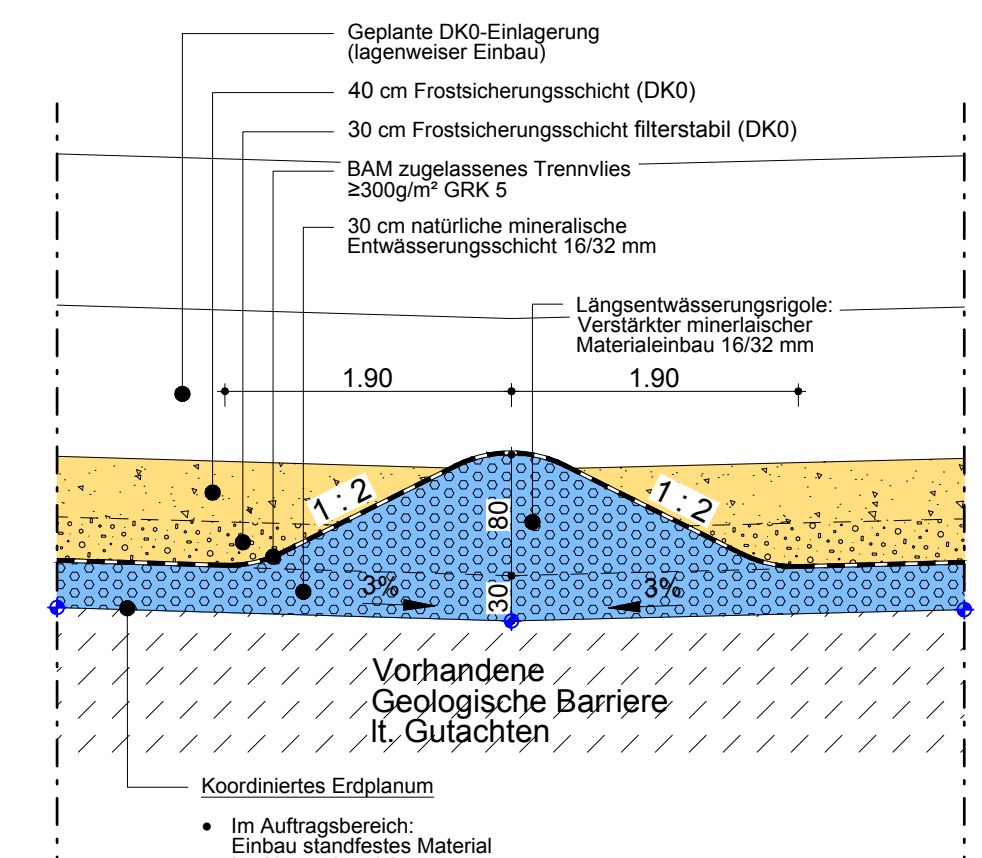


DETAIL 2

Querschnitt Sickerwasserleitung

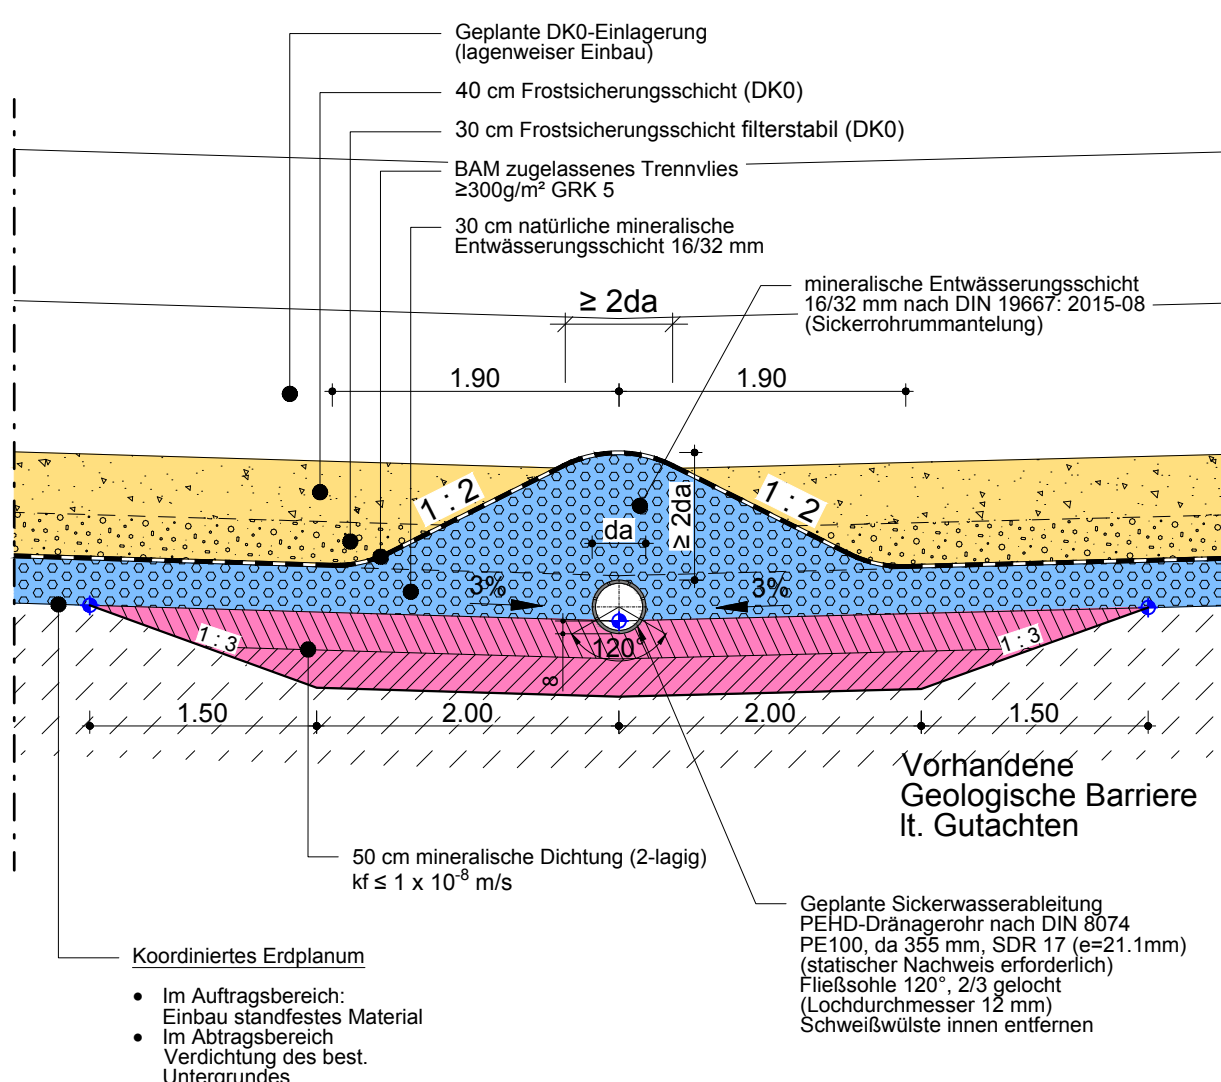


DETAIL 4

Randbereich der Basisfläche mit Wegebau

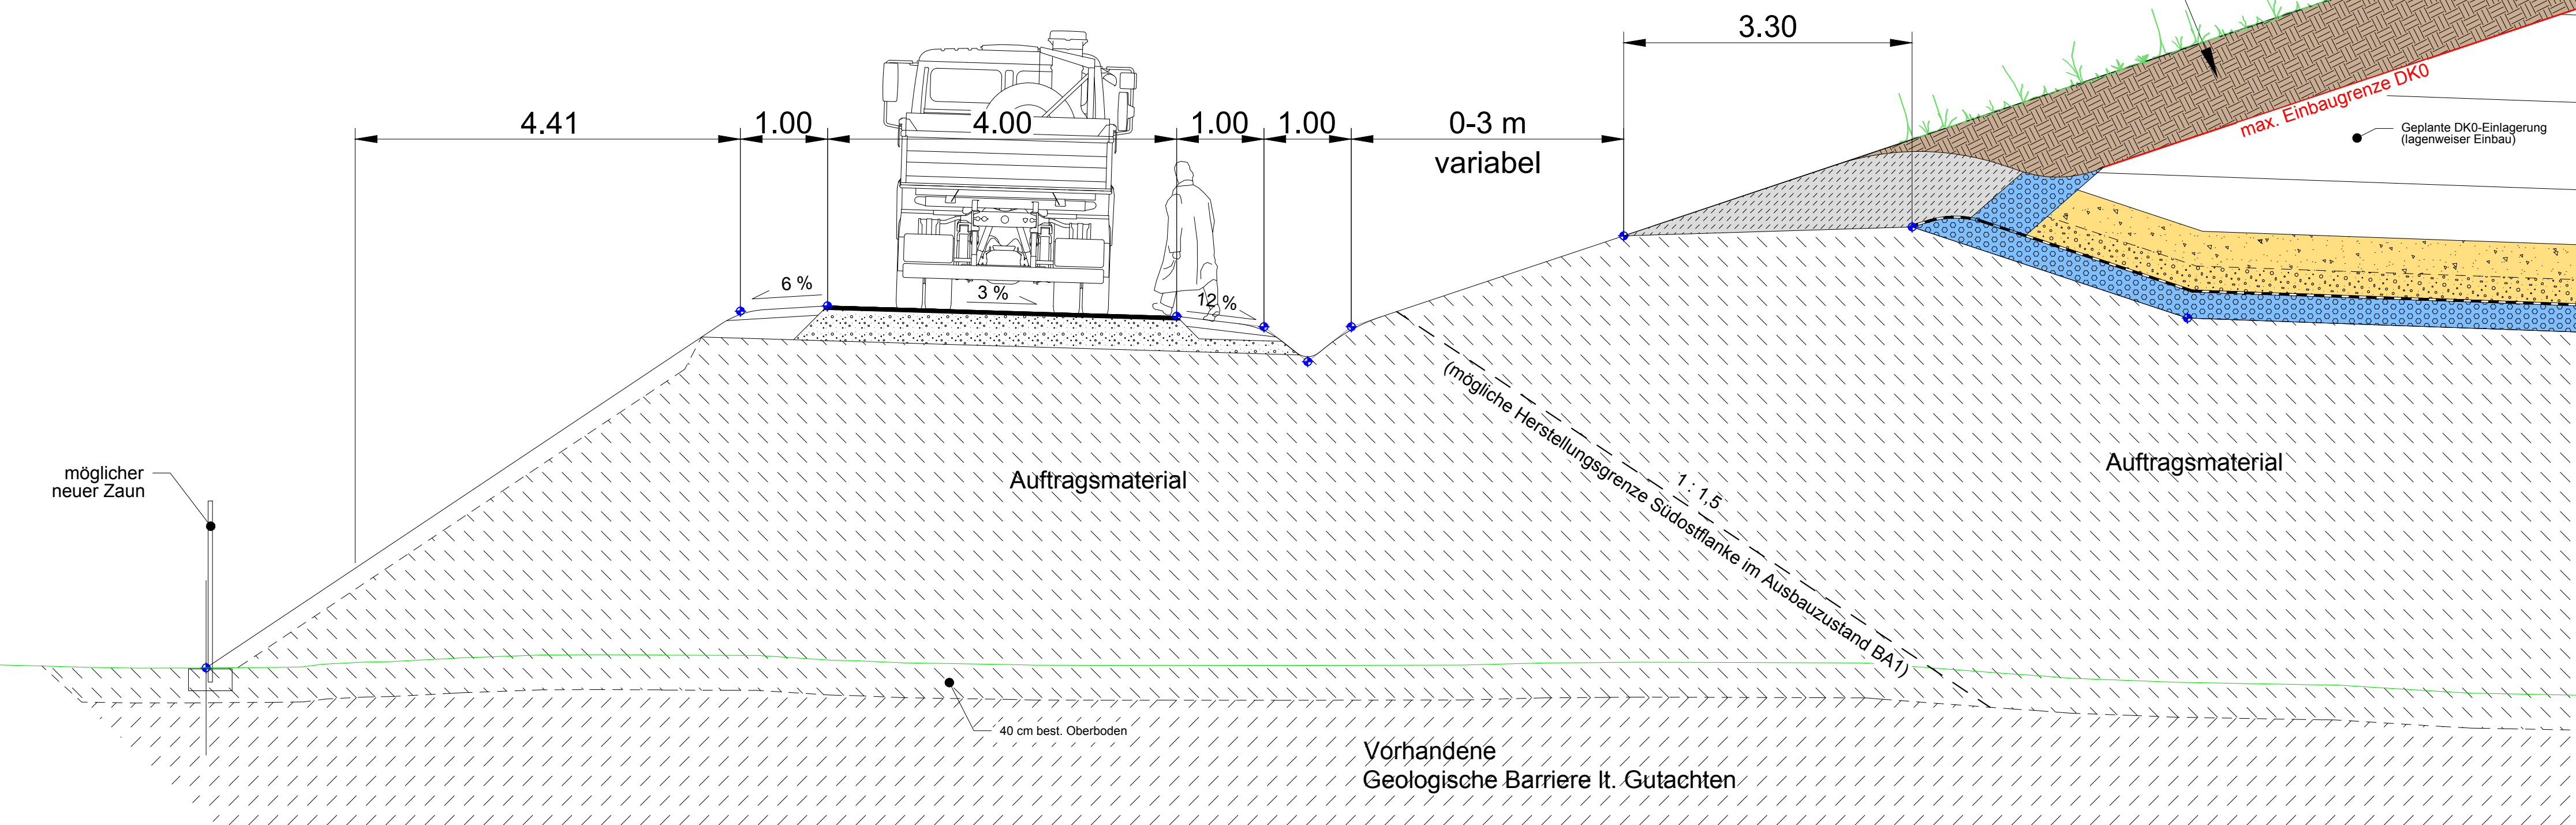


DETAIL 5

Randabschluss im Übergang zum "Altbereich" (best. Deponie)

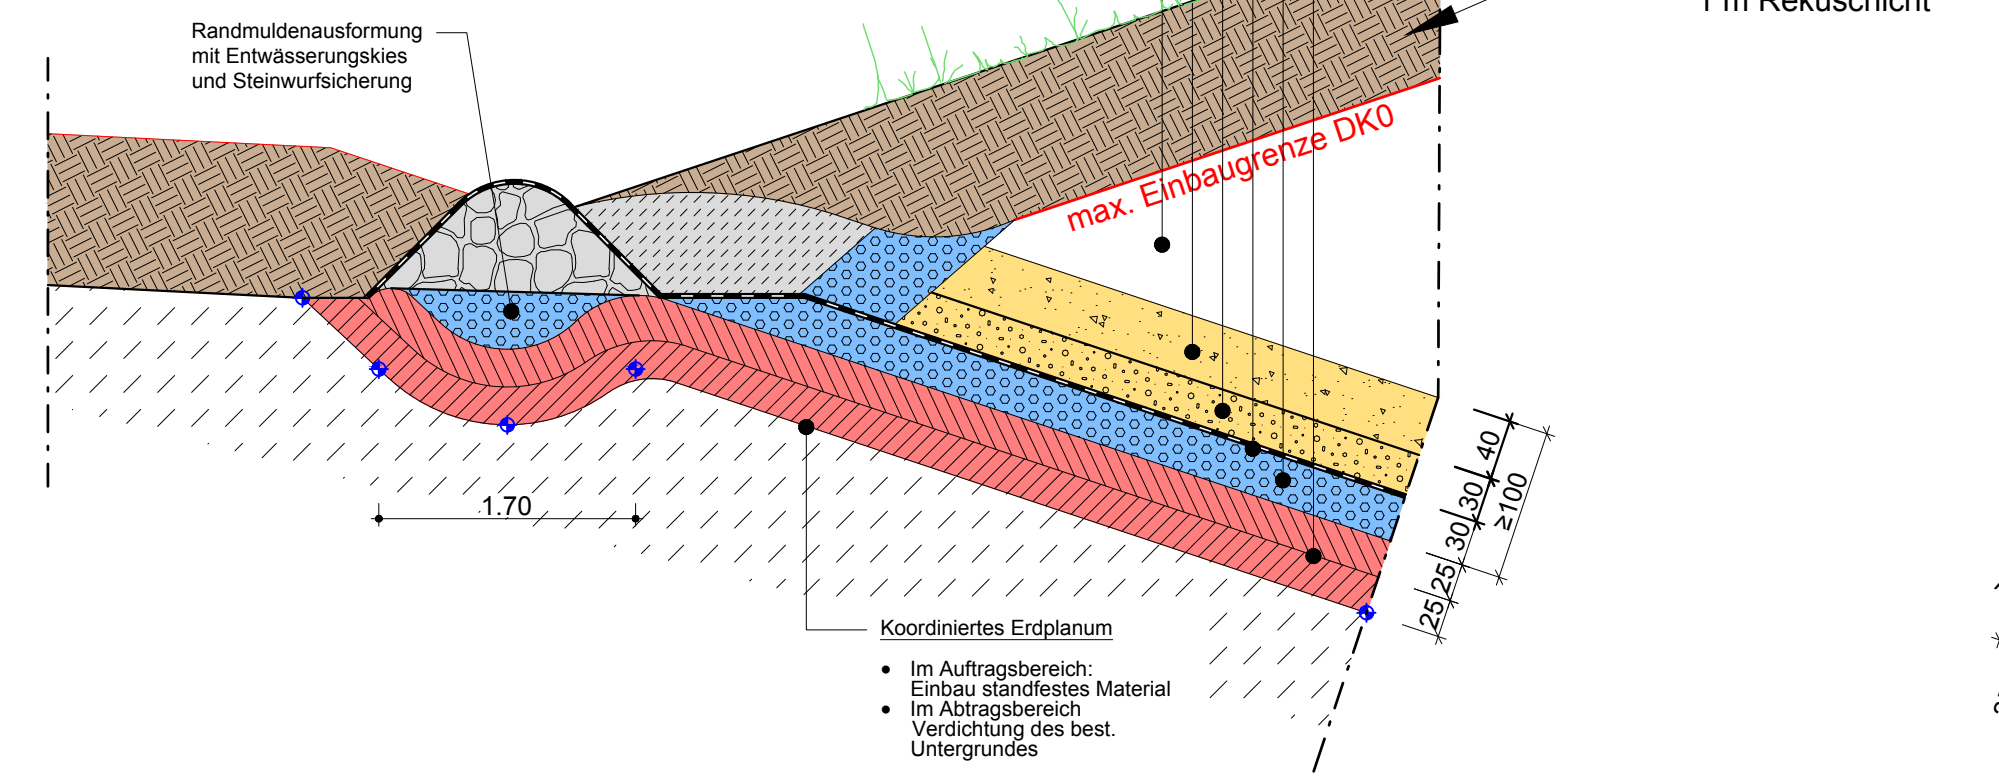


DETAIL 5a

Randabschluss im Übergang zur "Regierungsdeponie" (best. Deponie)

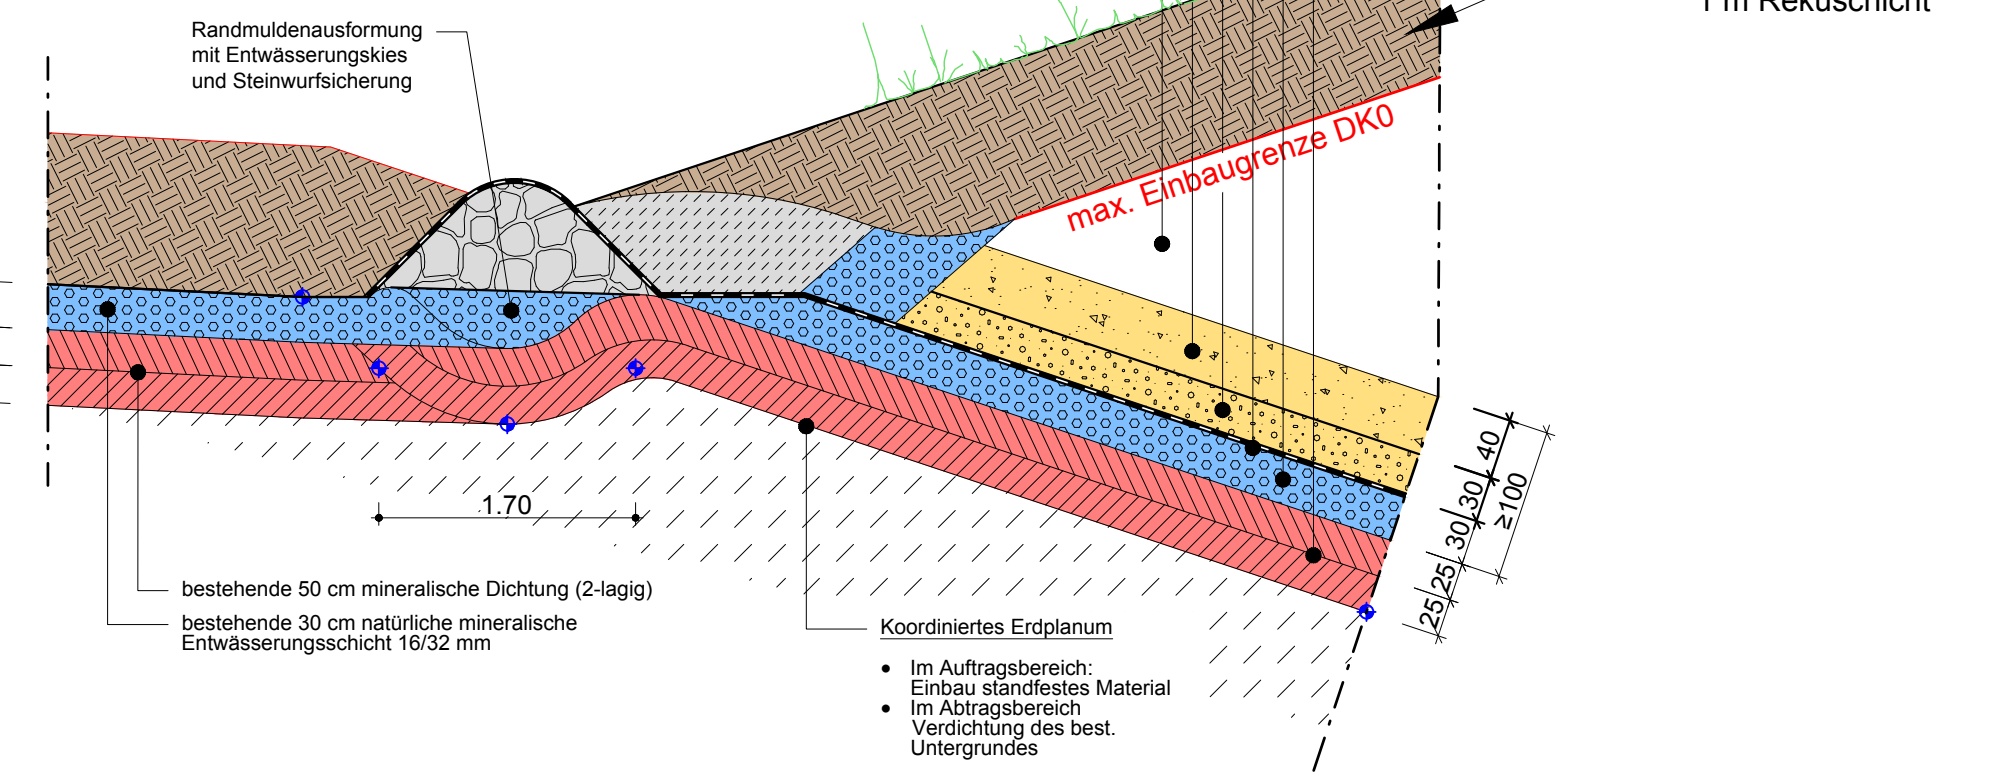


DETAIL 7

Übergang "Altbereich" (best. Deponie) zur Basisfläche Sohlbereich

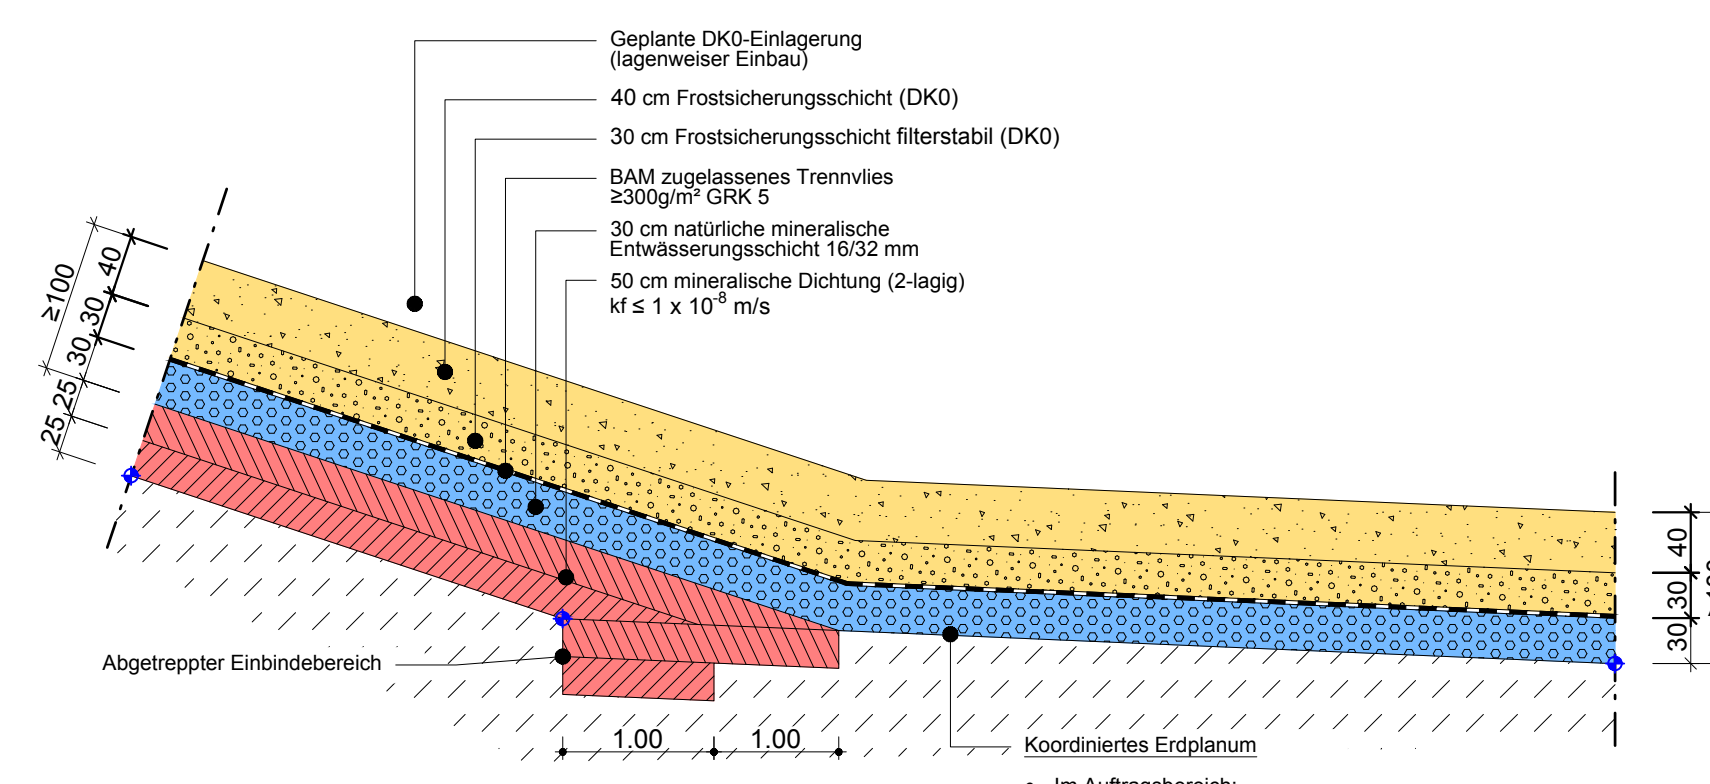


DETAIL 1

Randabschluss an den Tiefpunkten der Basisfläche

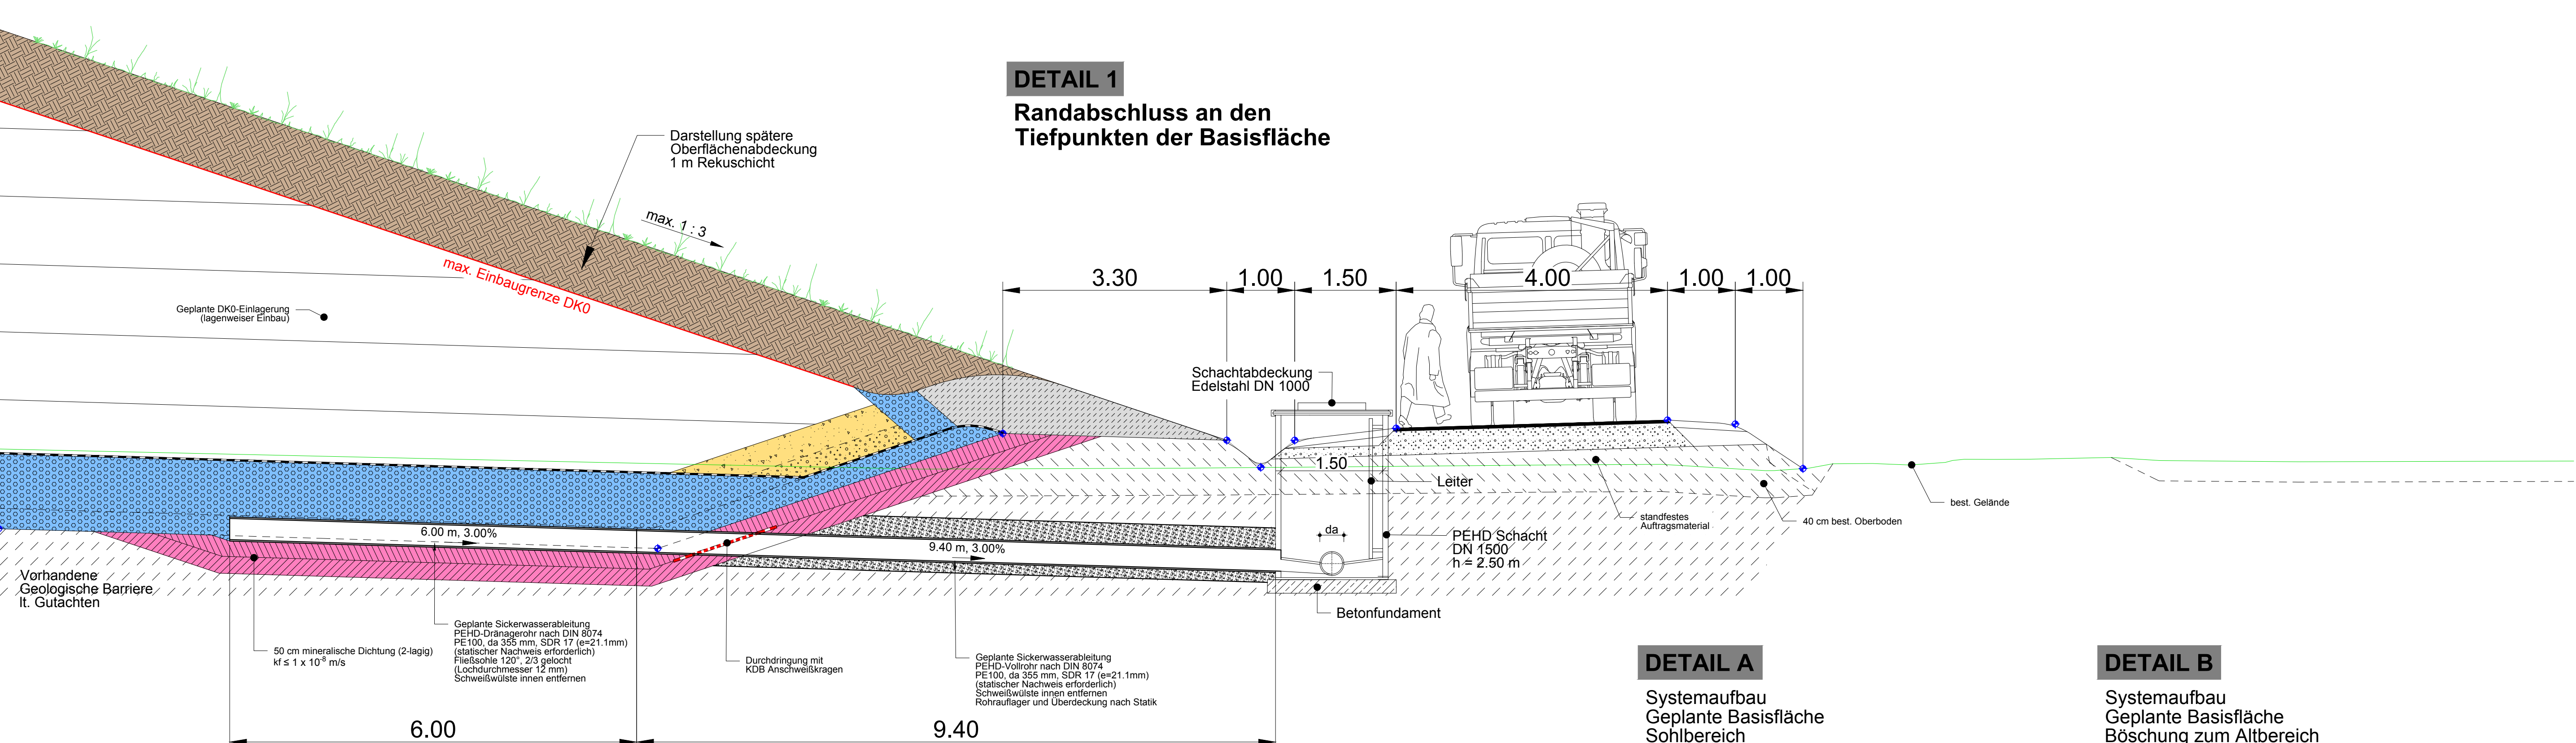


DETAIL A

Systemaufbau Geplante Basisfläche Sohlbereich

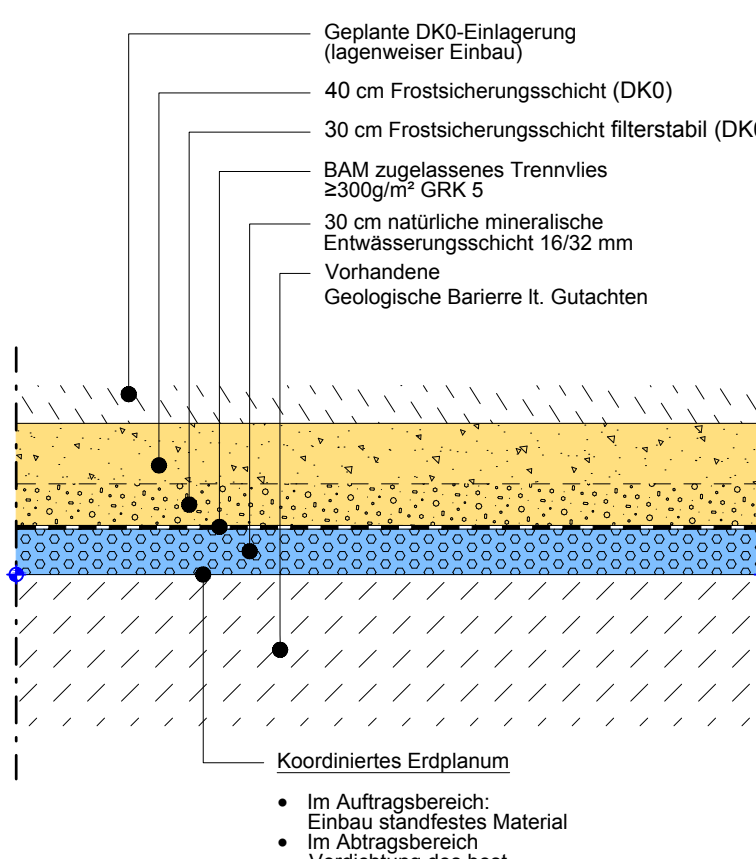


DETAIL B

Systemaufbau Geplante Basisfläche Böschung zum Altbereich

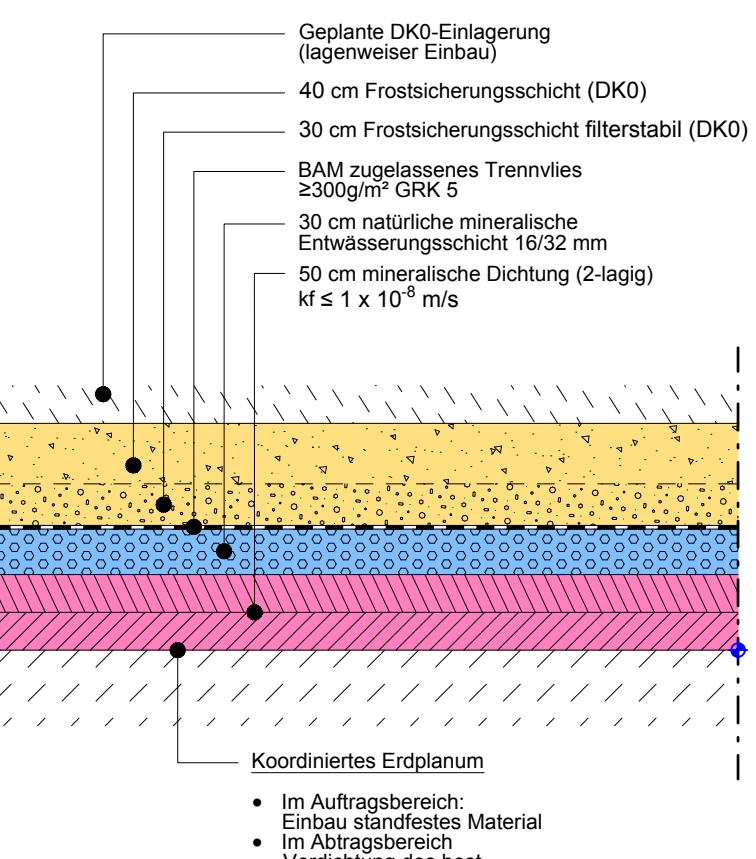


DETAIL 8

Übergangsbereich BA1 zu BA2

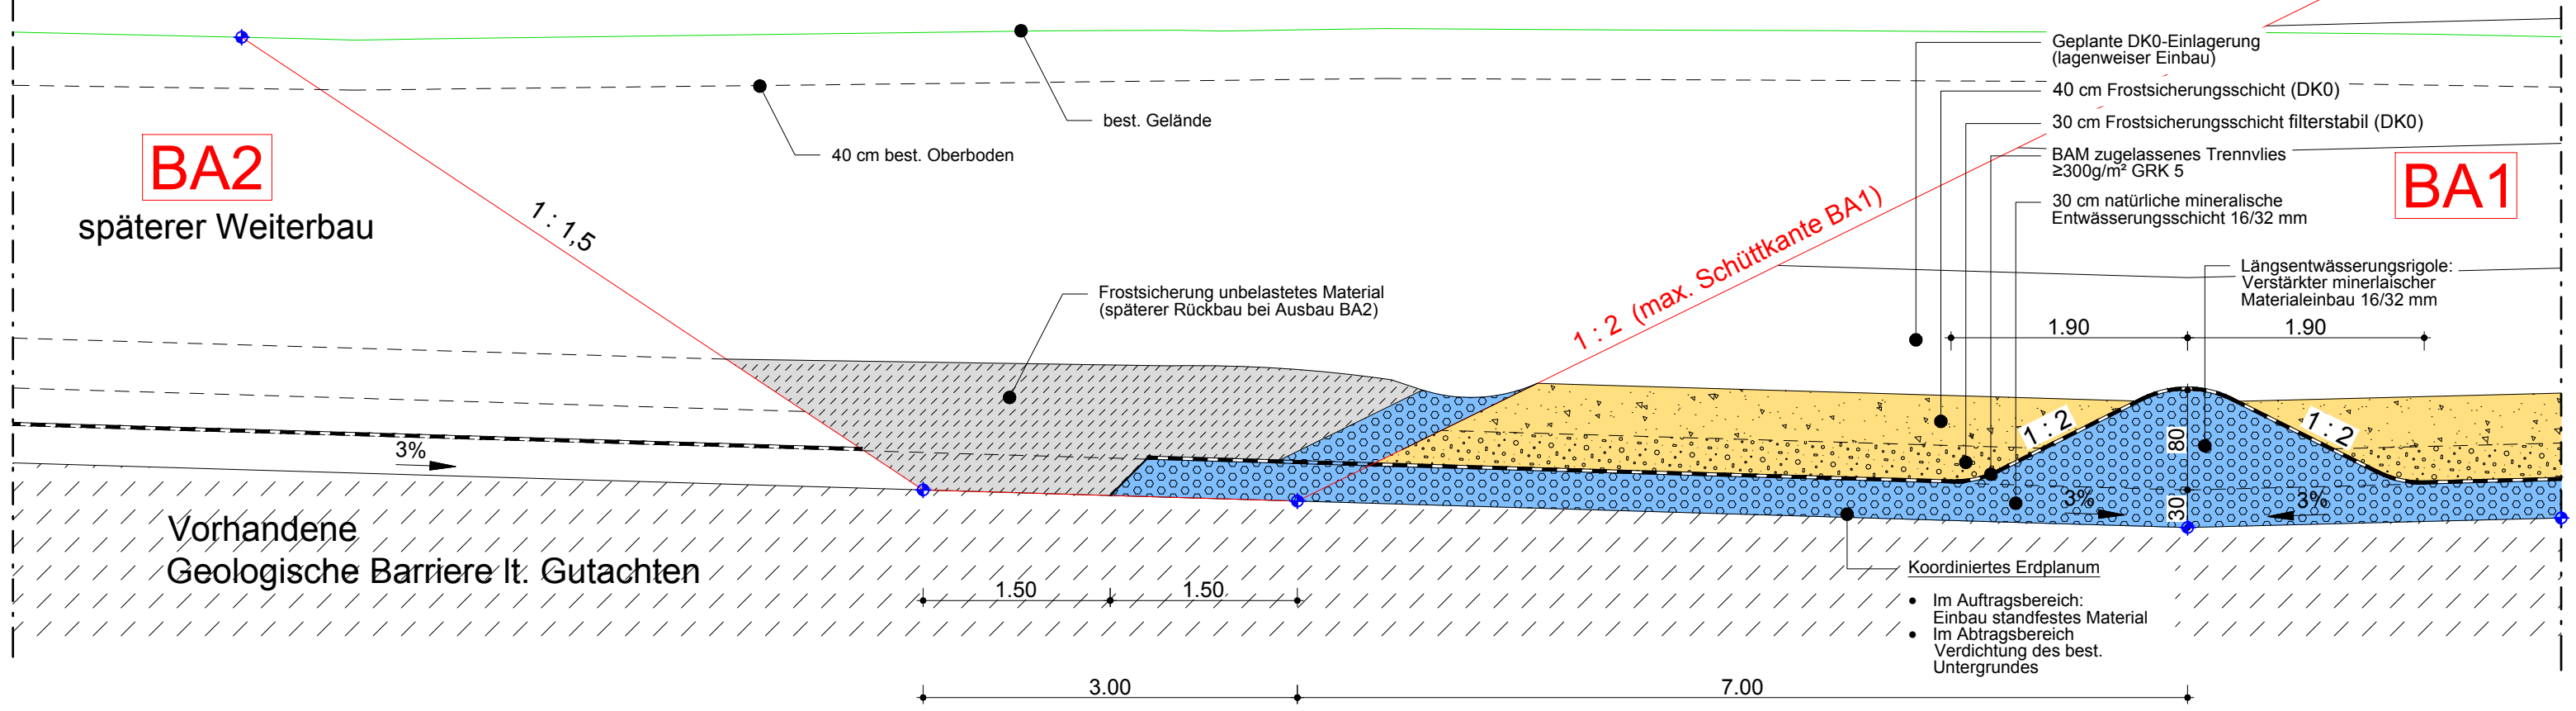


DETAIL 6

Randabschluss im Übergang zum "Altbereich" (best. Deponie) hier Aufkantung Basis an den "Flanken"

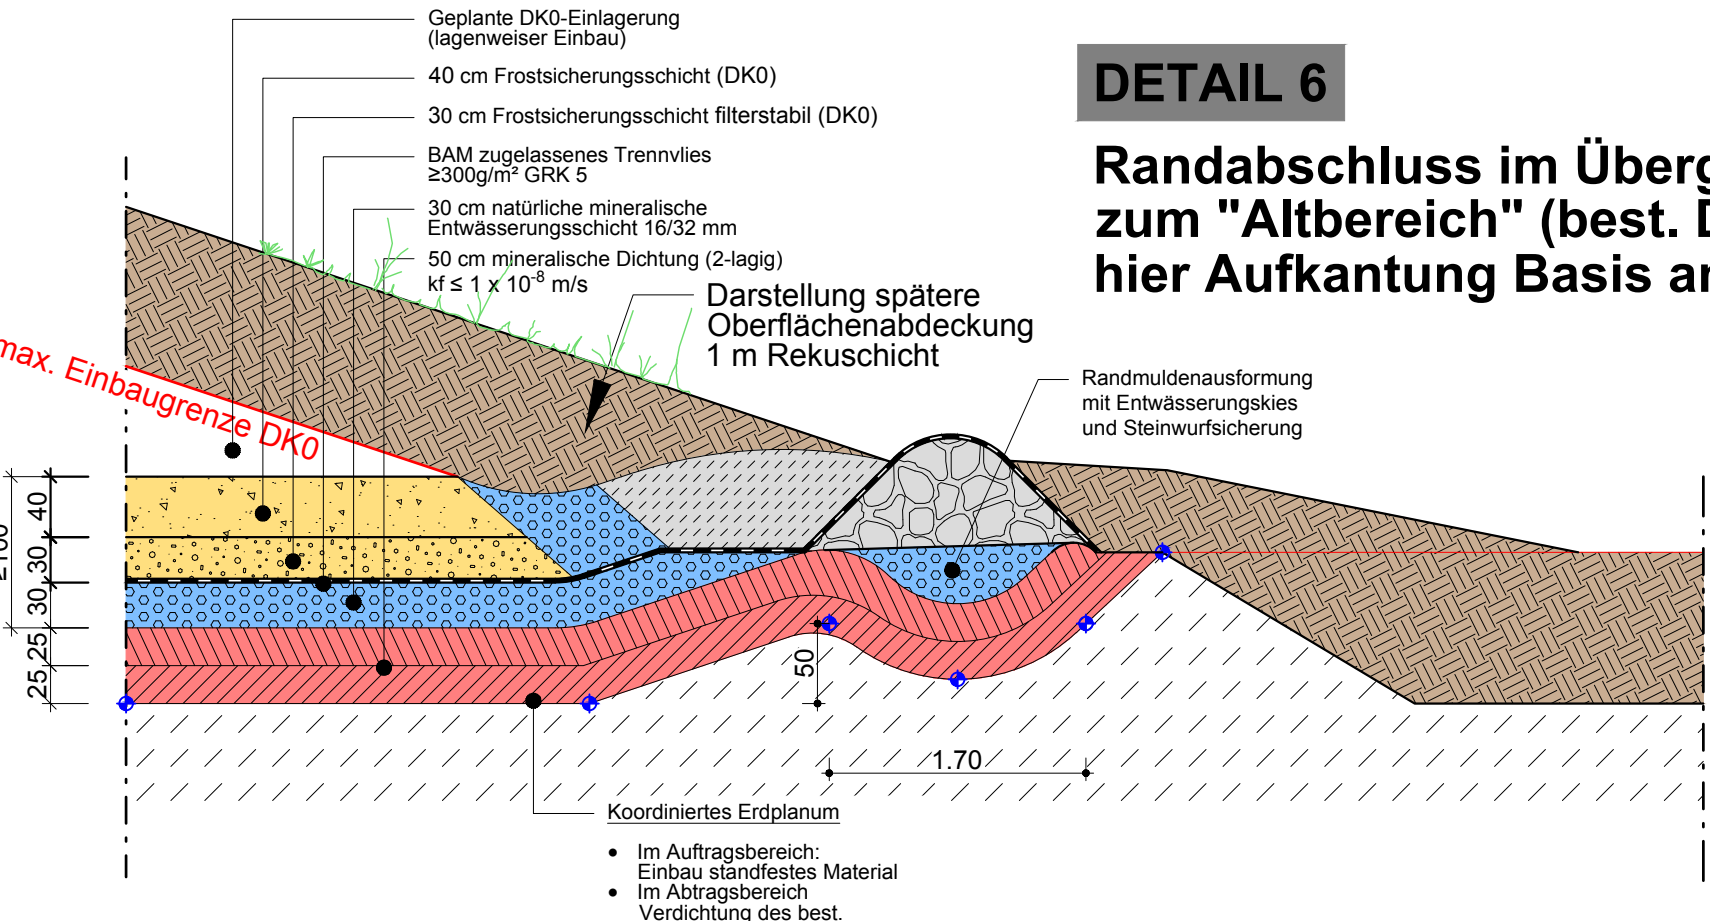

DETAIL 6a

Randabschluss im Übergang zur "Regierungsdeponie" (best. Deponie) hier Aufkantung Basis an den "Flanken"

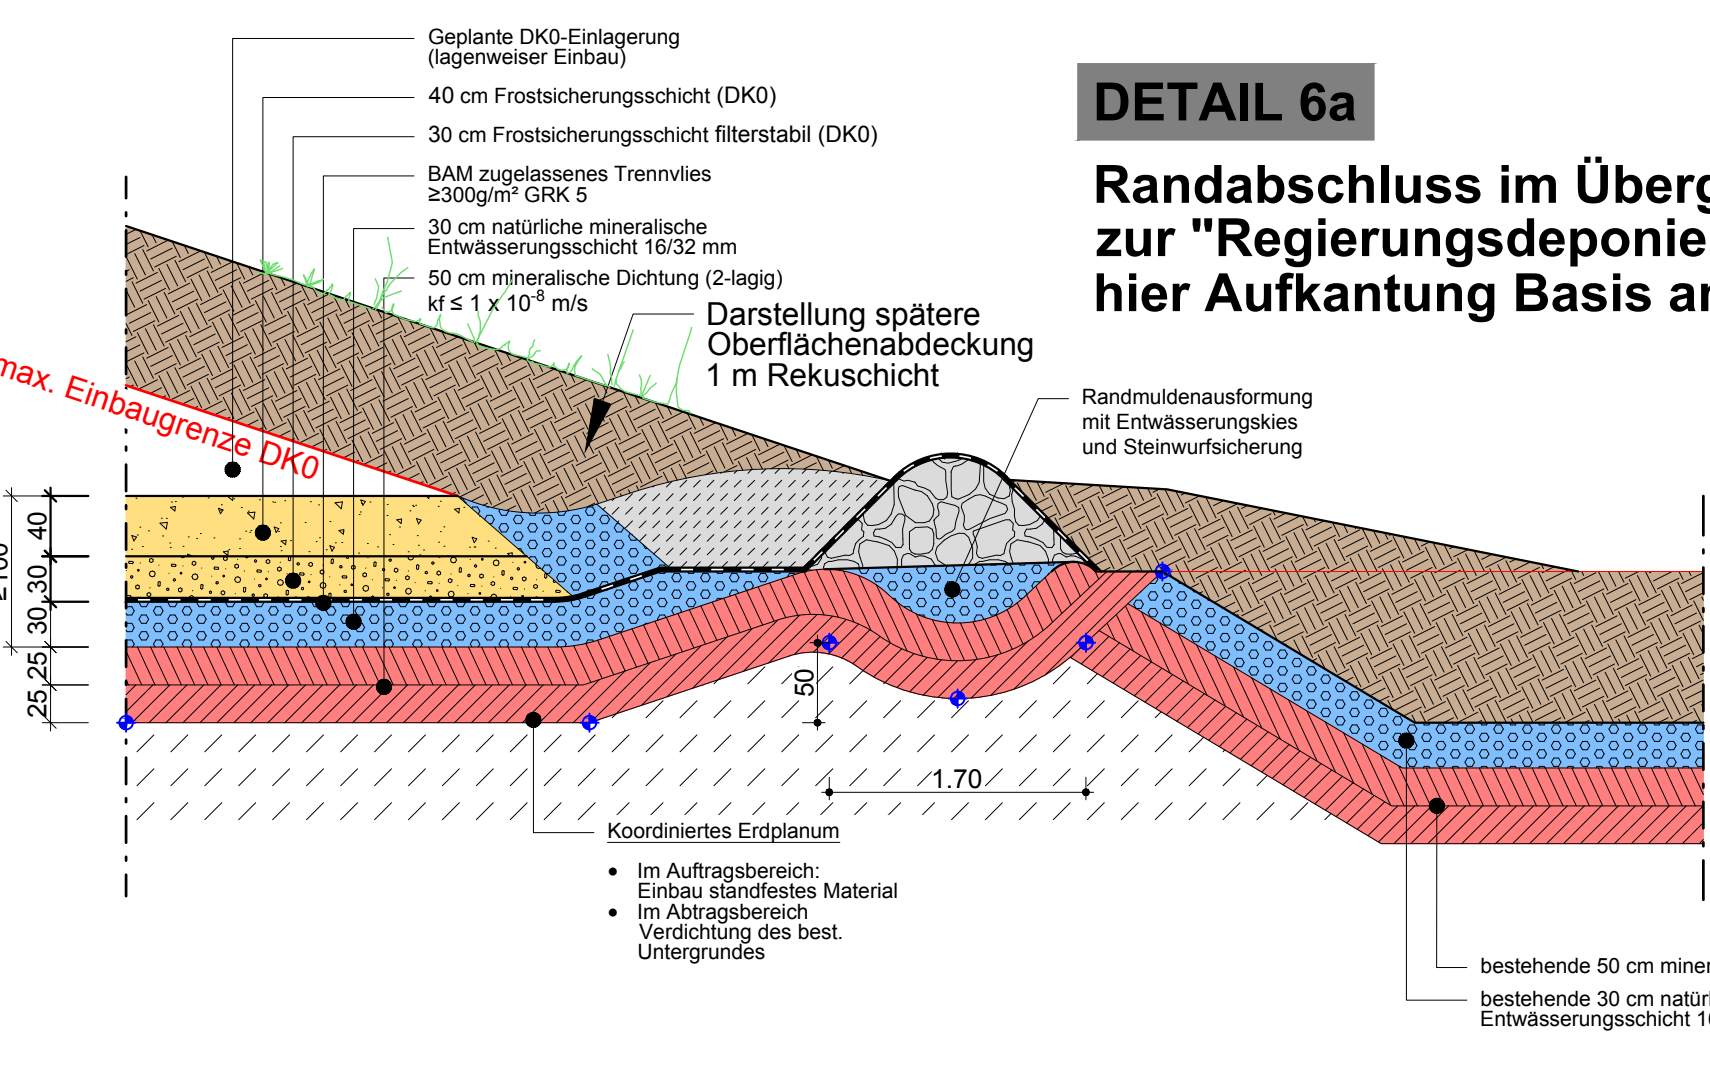

ERWEITERUNG DER BESTEHENDEN DK0-DEPONIE "AM WEINBERG - SÜD"

PLANGRUNDLAGE:

PLANSTADT:

PROJEKTNUMMER:

MASSSTAB:

ANLAGE:

WE-GP-DP1

33916 1 : 50

9

DEPONIE AM WEINBERG GMBH

11438 Bad Windsheim

Tel. 09841 408-0, Fax ... 238

COPLAN AG

09342 Bad Windsheim

Tel. 09841 408-0, Fax ... 238

www.coplan.de

GEZEICHNET: DATUM:

D. ULM NOV. 2020

GEPRÜFT: DATUM:

N. WALDHIER NOV. 2020

WE-GP-DP1

33916 1 : 50

9

DEPONIE AM WEINBERG GMBH

11438 Bad Windsheim

Tel. 09841 408-0, Fax ... 238

COPLAN AG

09342 Bad Windsheim

Tel. 09841 408-0, Fax ... 238

www.coplan.de