
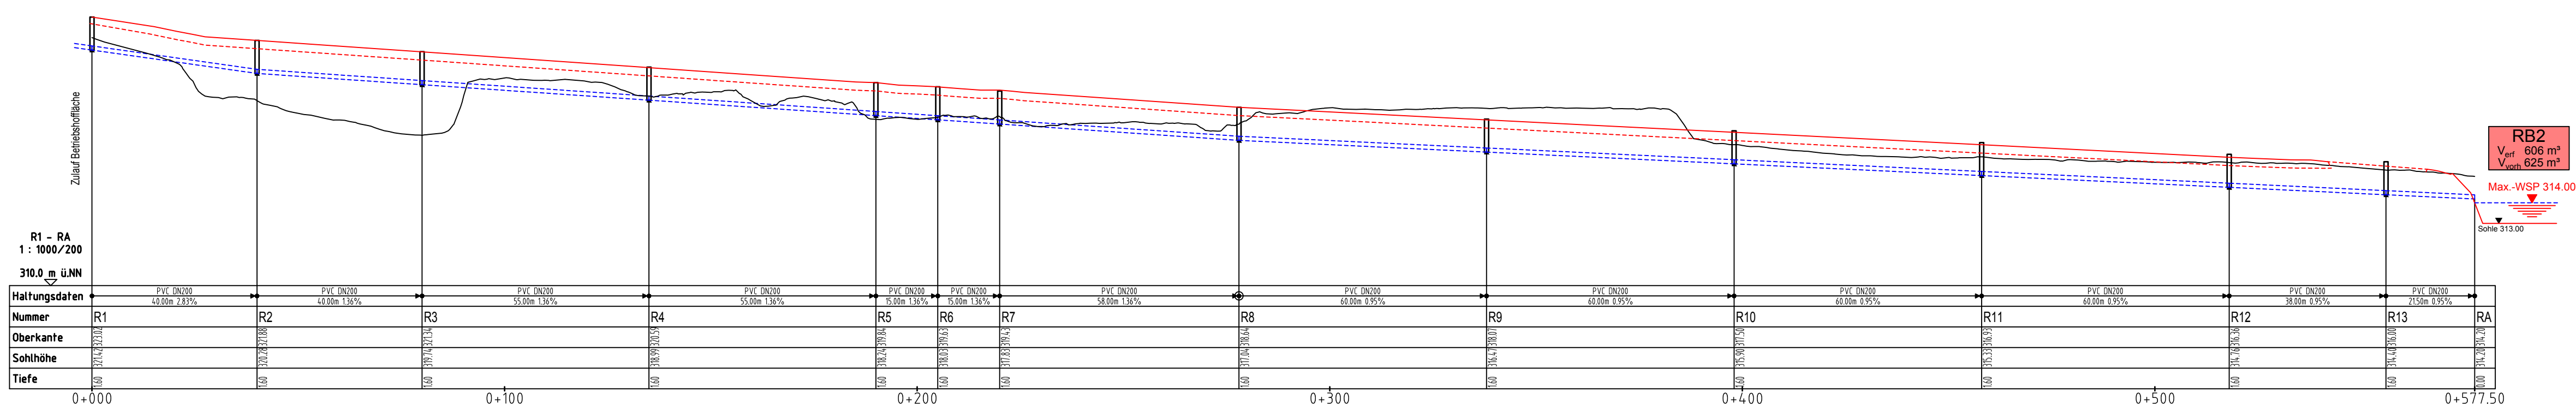


ERWEITERUNG DER BESTEHENDEN DK0-DEPONIE "AM WEINBERG - SÜD"

PLANUNGSGRUNDLAGE:

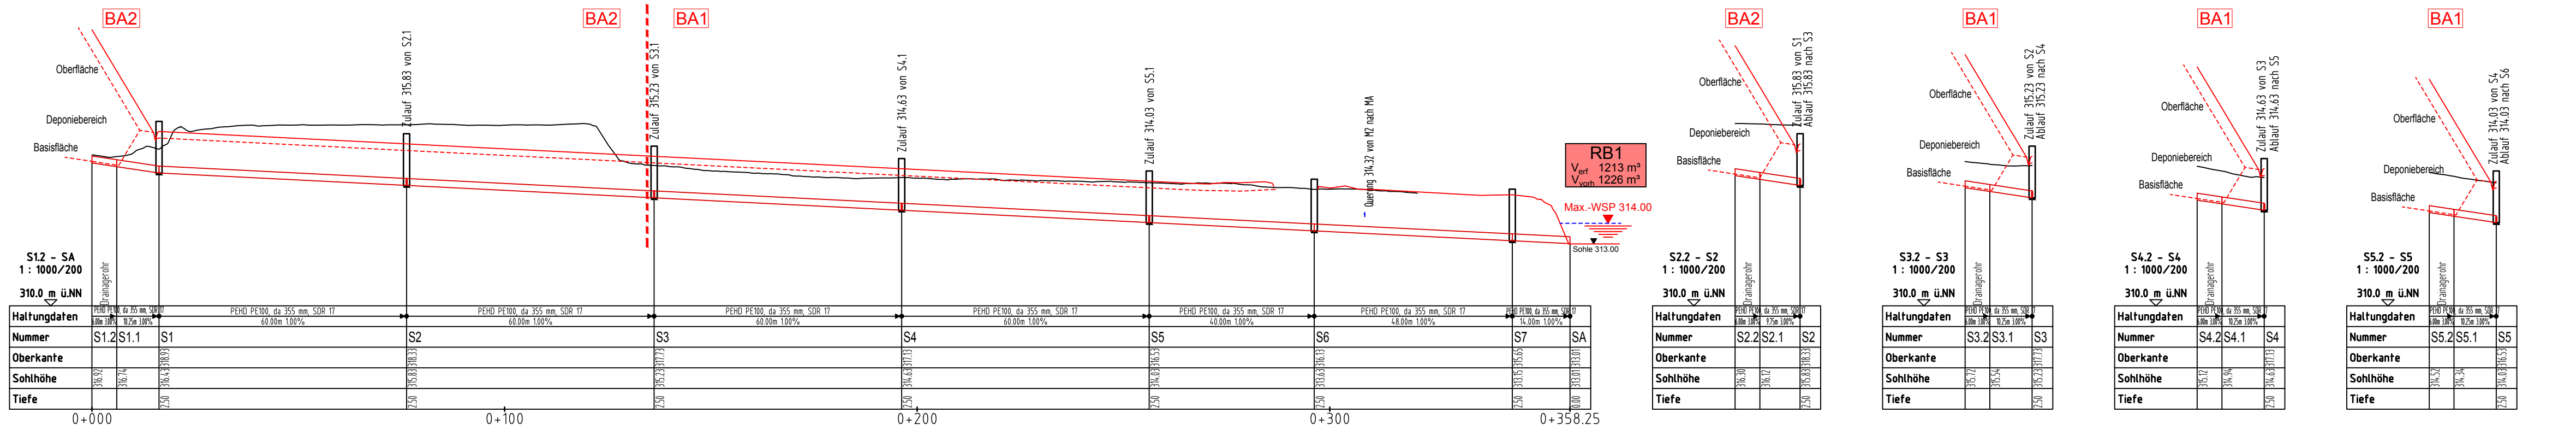

GENEHMIGUNGSPLANUNG

PLANINHALT:		GEZEICHNET:		DATUM:				
Längsschnitt Kanal Sickerwasser und Oberflächenwasser		D. ULM		NOV. 2020				
		GEPRÜFT:		DATUM:				
		N. WALDHIER		NOV. 2020				
PLANNUMMER:		INDEX:	PROJEKTNUMMER:		MASSSTAB:		ANLAGE:	
WE-GP-LS			33916		1 : 1000/200		10	
VORHABENSTRÄGER:			ENTWURFSVERFASSER:					
Deponie Am Weinberg GmbH Westheimer Str. 6 91438 Bad Windsheim Tel. 09841 408-0, Fax ...-238			COPLAN AG Hermann-Brenner-Platz 1 D-92637 Weiden i. d. Opf. Tel.: +49 (961) 38911 - 0 Fax: +49 (961) 38911 - 40 weiden@coplan-online.de					
			COPLAN AG GENERAUPANIER ARCHITEKTEN INGENIEURE					
								
ORT		DATUM						
FUNDSTELLE: ...I2020-11-20_WE-GP-LP.DWG			Weiden i. d. Opf. 20.11.2020		DATUM		UNTERSCHRIFT	
			PLANGRÖSSE: 0.841 m x 0.297 m = 0.25 m²					