


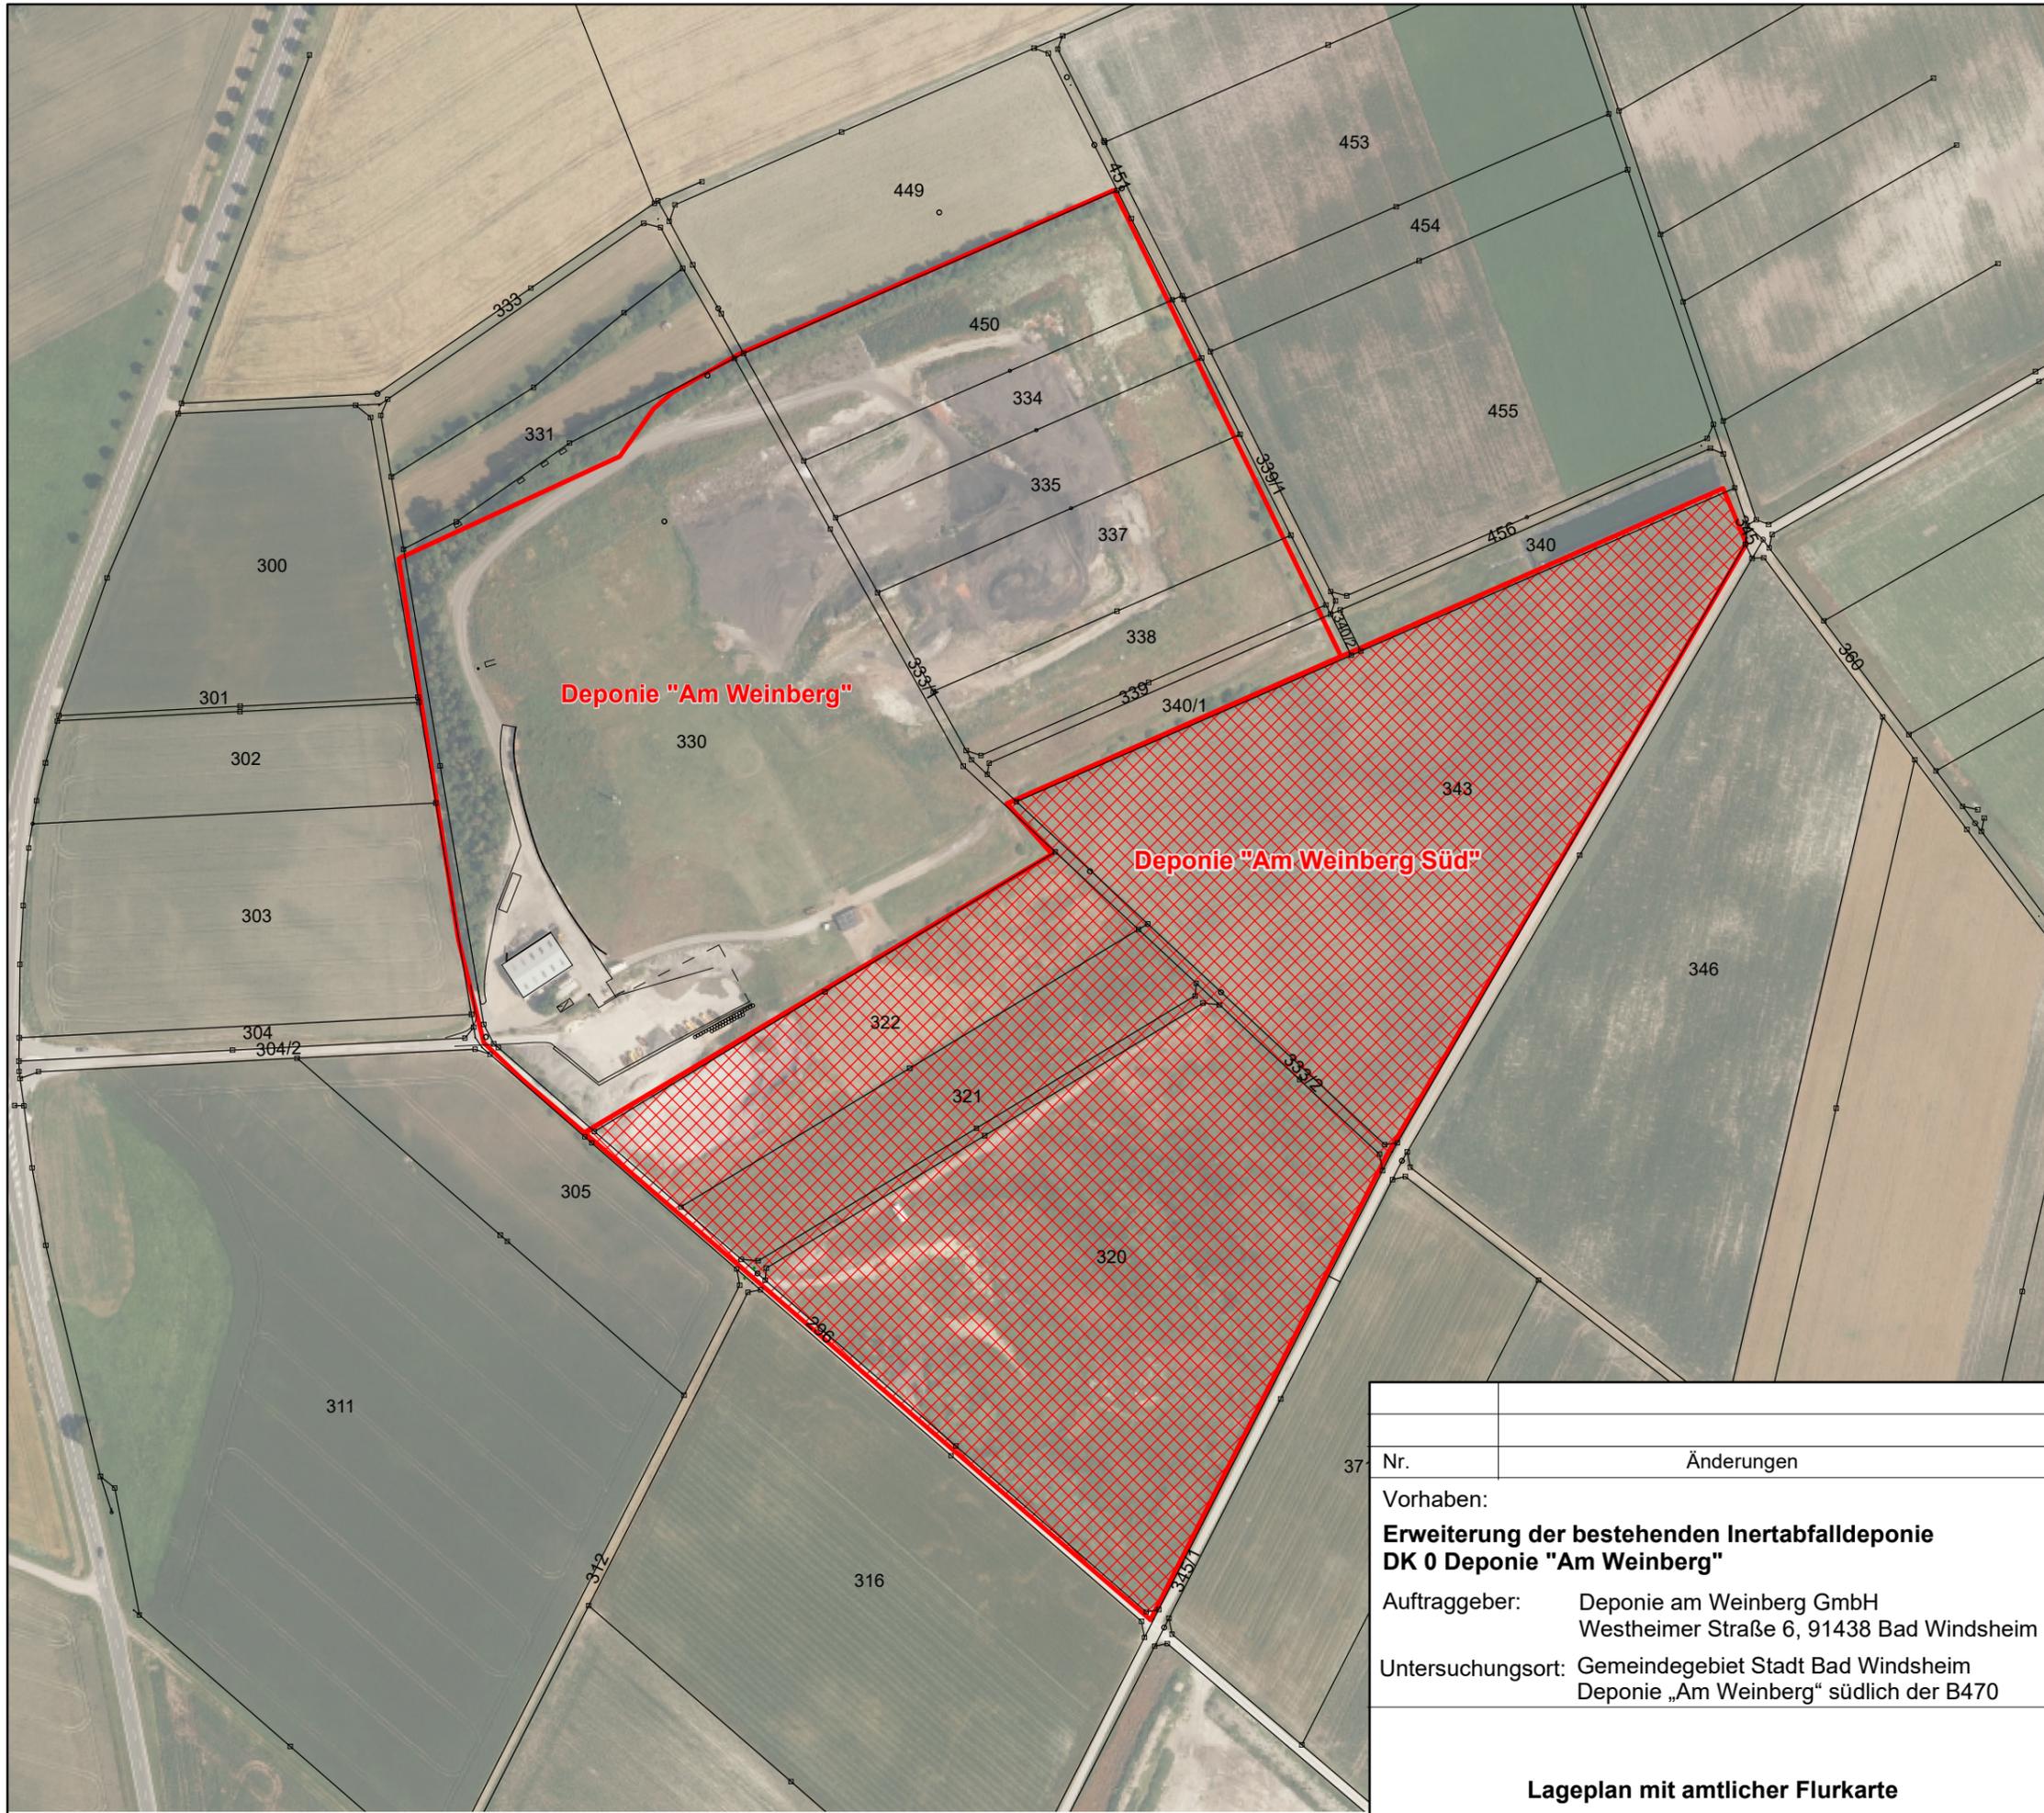

Legende

- Deponie "Am Weinberg"
- Deponie "Am Weinberg Süd"



Deponie "Am Weinberg"

Deponie "Am Weinberg Süd"

Kartengrundlage / Geobasisdaten:
 Luftbild vom 26.06.2019
 Bayerische Vermessungsverwaltung
 (www.geodaten.bayern.de)
 Flurkarte
 Lageplan vom 14.08.19, COPLAN AG

P:\19A0196_Deponie am Weinberg_Bad Windsheim_LBPGISPROJEKTE\Lageplan.mxd



Nr.	Änderungen	geänd. am	Bearbeiter	gepr. am	Projektleiter
Vorhaben: Erweiterung der bestehenden Inertabfalldeponie DK 0 Deponie "Am Weinberg"		Anlage:	1.2	Maßstab:	1:2.500
Auftraggeber: Deponie am Weinberg GmbH Westheimer Straße 6, 91438 Bad Windsheim		Datum	13.01.2020	Name	P. Müller
Untersuchungsort: Gemeindegebiet Stadt Bad Windsheim Deponie „Am Weinberg“ südlich der B470		gezeichnet	13.01.2020	Name	P. Müller
		geprüft	13.01.2020	Name	E. Klein

Lageplan mit amtlicher Flurkarte

R & H Umwelt GmbH
 Zentrale
 Schnorrstraße 5a
 90471 Nürnberg
 Telefon 0911 86 88-10
 info@rh-umwelt.de