


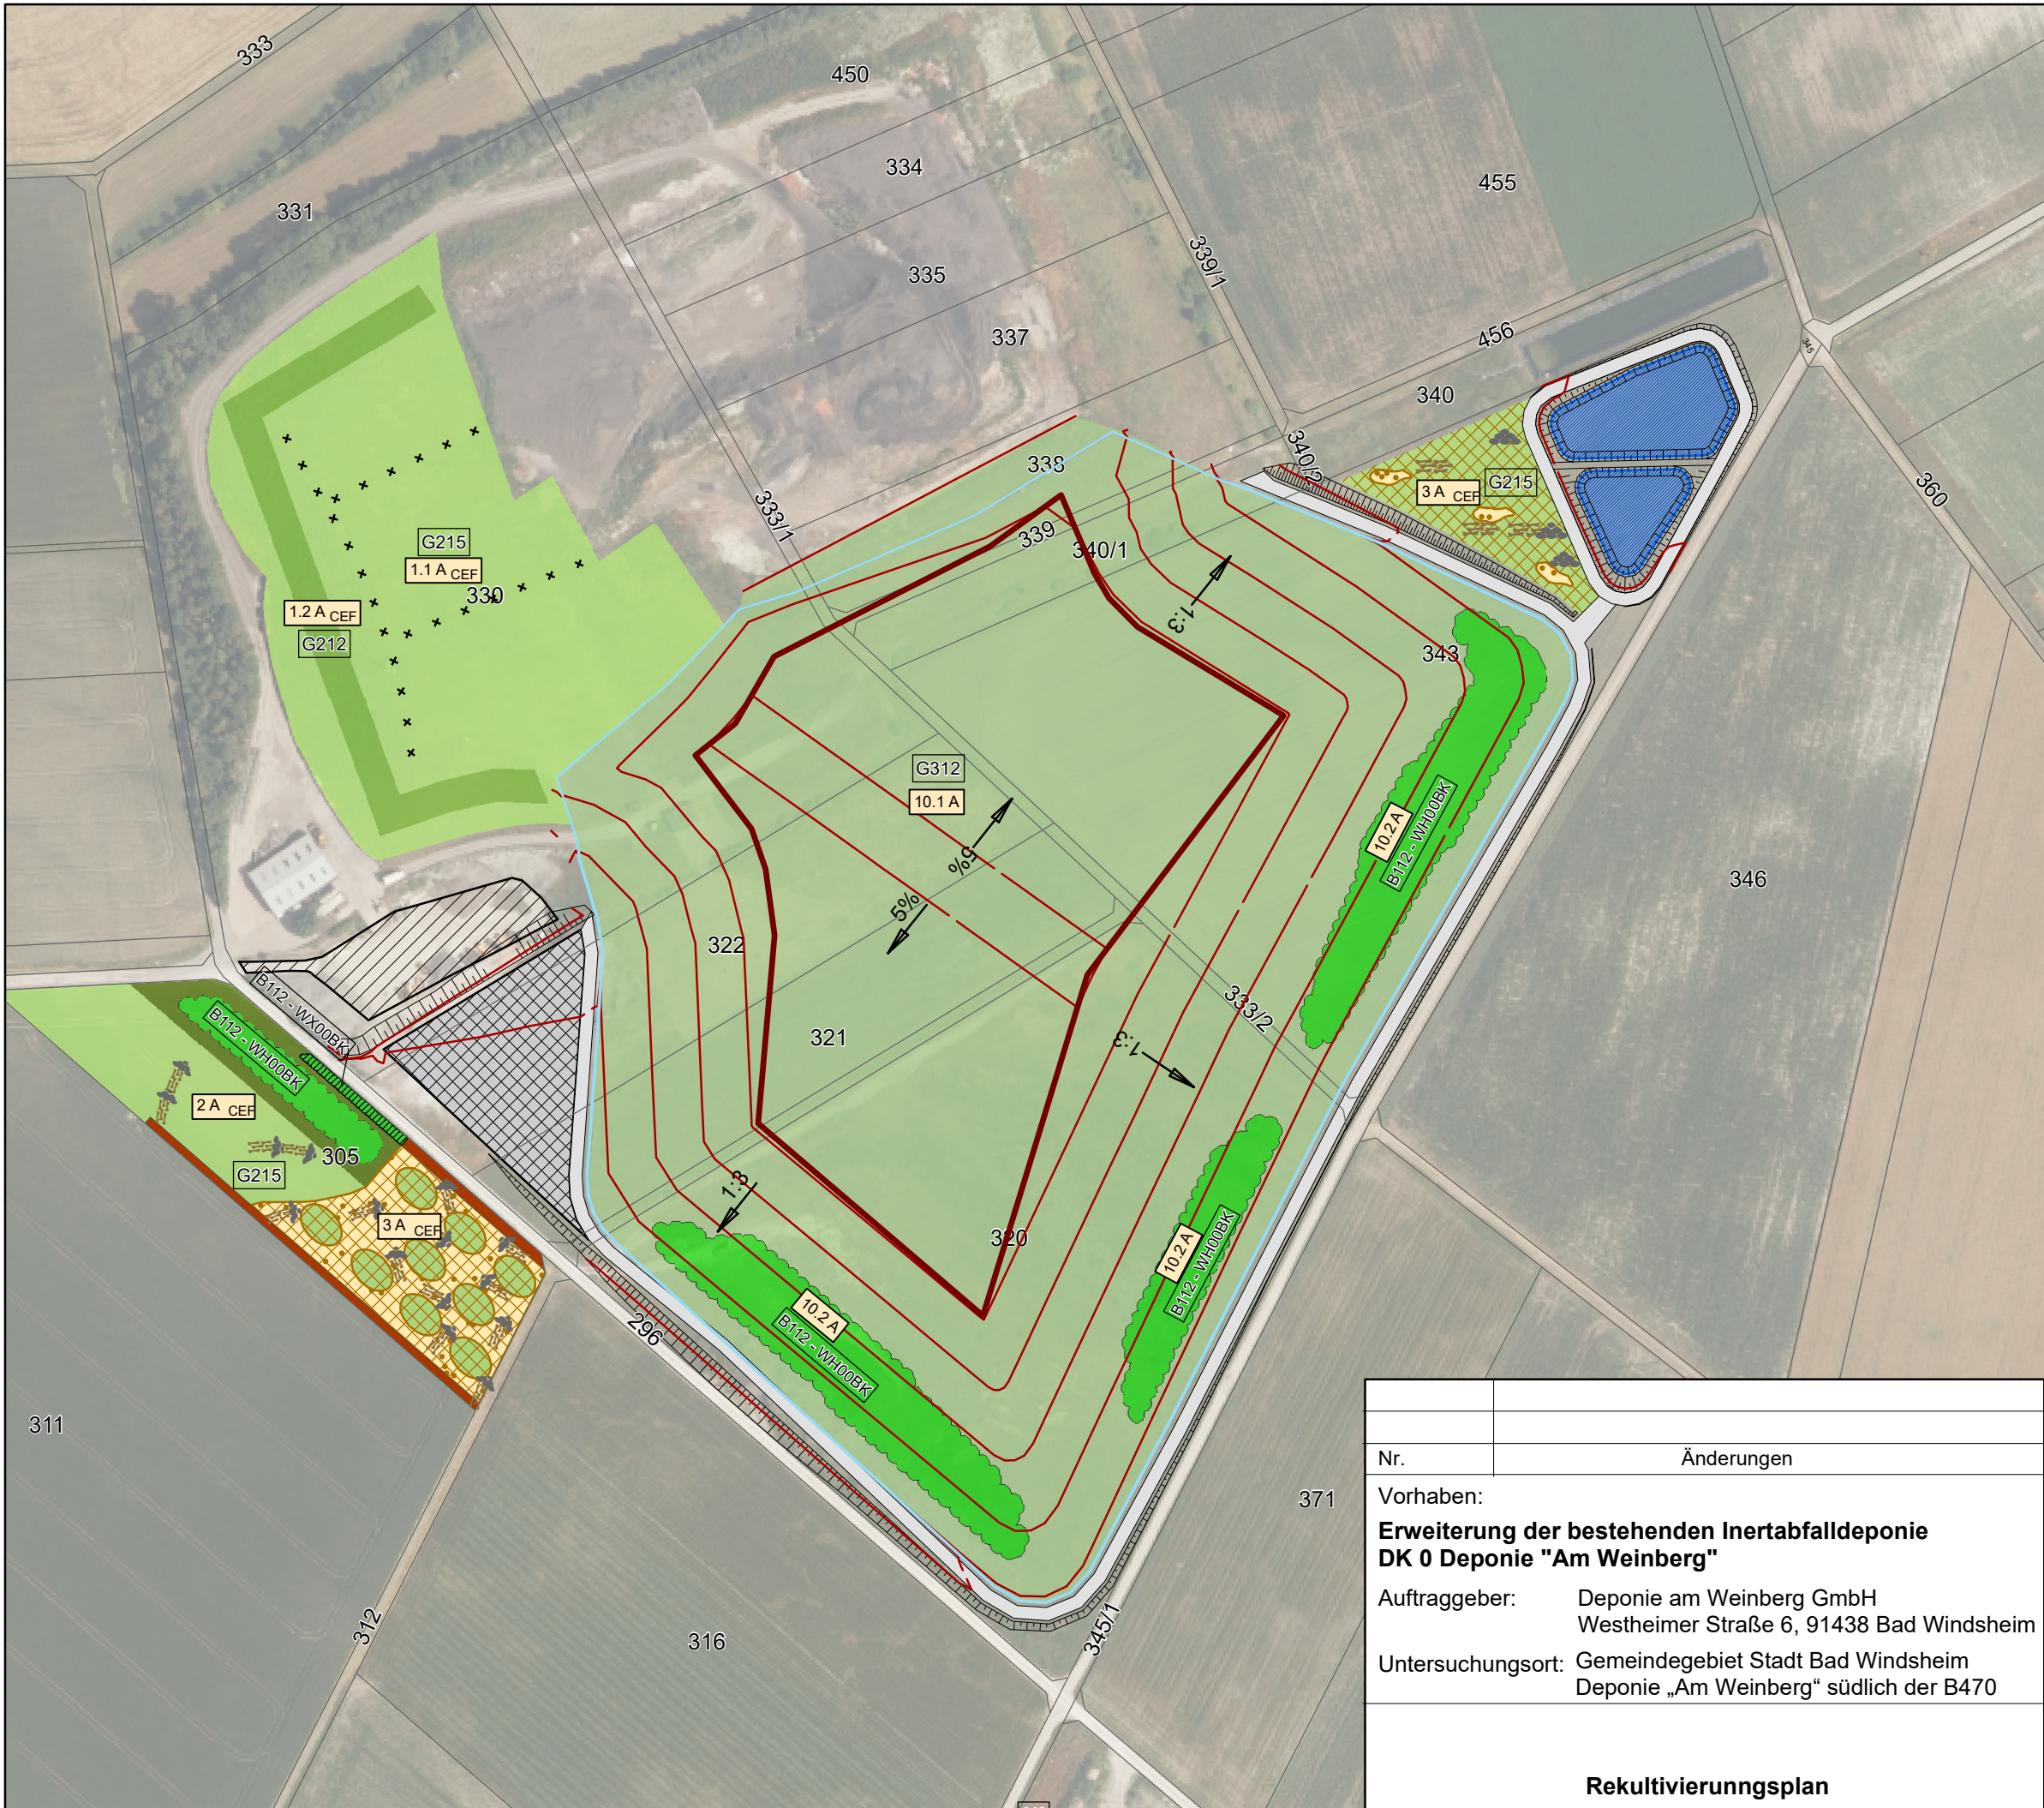

Legende

Fahrweg

Betriebshoffläche

Brecherfläche

Regenrückhaltebecken

Entwässerungsgraben

Ziel-Biotoptypen

Darstellung	Code	Beschreibung
	G212	Mäßig extensiv genutztes artenreiches Grünland
	G215	Mäßig extensiv bis extensiv genutztes artenreiches Grünland, brachgefallen
	G312	Halbtrockenrasen
	B112	Mesophile Gebüsche/Hecken
		Altgrassraum

Typ nach Biotopkartierung oder FFH-Lebensraumtyp (LfU 04/2018, 04/2018)

WH00BK	Hecken, naturnah
--------	------------------

Ausgleichskonzept

Zaunpfahl

Oberbodenabtrag

Oberbodenwall

Steinhaufen

Baumstubben, Totholz, Reisig

Sandaufschüttung

Erläuterung Ausgleichsmaßnahmen

	Biotopkomplex Teil-FI.-Nr. 330
	Entwicklung eines Ersatzhabitates für bodenbrütende Vogelarten
	Entwicklung einer Grünlandbrache
	Anlegen von Blühstreifen und Singwarten
	Gehölzanpflanzungen mit Altgrassraum
	Grünlandbrache mit Strukturanreicherungen für die Zauneidechse
	Rekultivierung und Einbindung der Deponie in das Landschaftsbild
	Entwicklung eines Halbtrockenrasens (Mesobromion)
	Pflanzung von Gehölzen auf den Böschungsflächen

Kartengrundlage / Geobasisdaten:
Bayerische Vermessungsverwaltung
(www.geodaten.bayern.de)

Nr.	Änderungen	geänd. am	Bearbeiter	gepr. am	Projektleiter
Vorhaben: Erweiterung der bestehenden Inertabfalldeponie DK 0 Deponie "Am Weinberg"		Anlage:	4.8	Maßstab:	1:2.000
Auftraggeber: Deponie am Weinberg GmbH Westheimer Straße 6, 91438 Bad Windsheim			Datum	Name	Unterschrift
Untersuchungsort: Gemeindegebiet Stadt Bad Windsheim Deponie „Am Weinberg“ südlich der B470		entwickelt	20.08.2020	E. Klein	
		gezeichnet	13.11.2020	Müller	
		geprüft	13.11.2020	Guggenberger	

Rekultivierungsplan

R & H Umwelt GmbH
Zentrale
Schnorrstraße 5a
90471 Nürnberg
Telefon 0911 86 88-10
info@rh-umwelt.de