

# Antrag auf Kiesabbau der Fa. SÜMÜ Transport GmbH auf Flurnr. 4712/8 Gemarkung Mamming in Rosenau, Gemeinde Mamming


Gemarkung  
Landkreis

Mamming  
Dingolfing-Landau

Gemeinde  
Reg.-Bezirk

Mamming  
Niederbayern

## Übersicht Rekultivierungsabschnitte M 1:2000

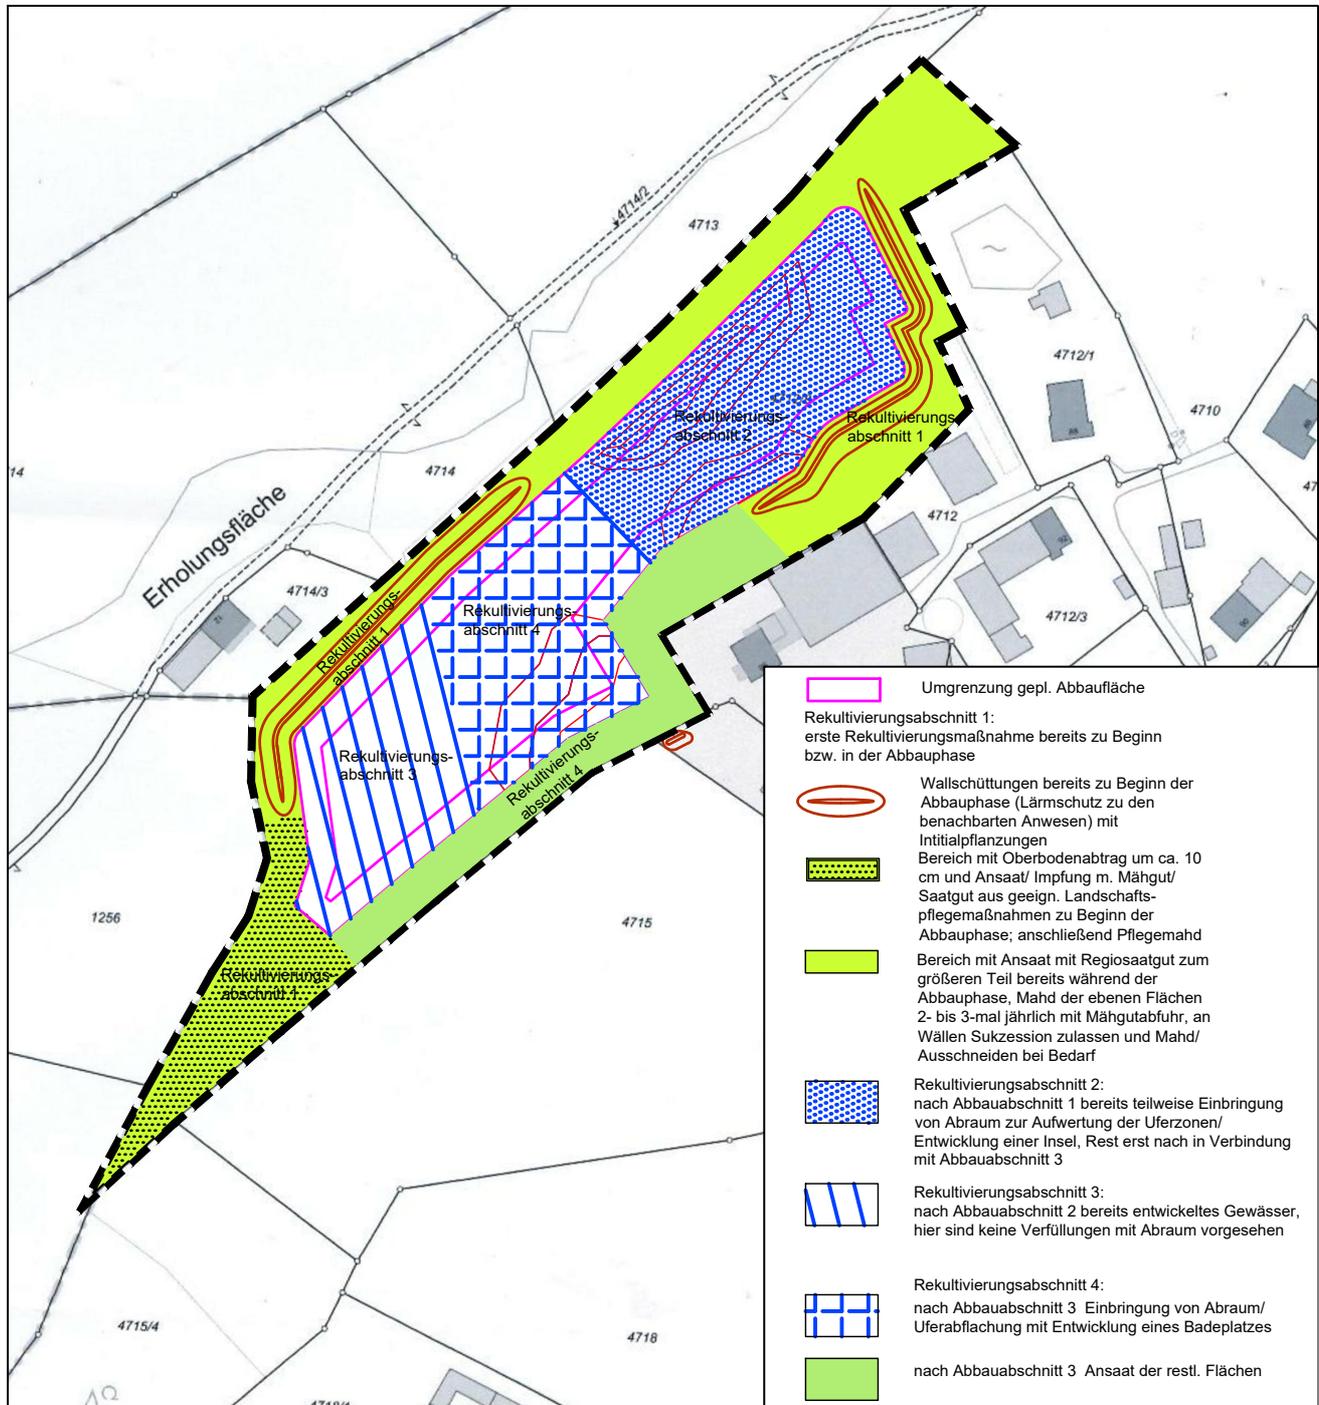

Antragsteller:

Maßstab ca. M 1: 2000

Datum: 01.12.2020

Firma SÜMÜ Transport GmbH  
Landshuter Str. 96, 94437 Mamming-Rosenau

Planungsbüro Inge Haberl  
Dipl. Ing. Landschaftsarchitektin  
Deggendorfer Str. 32, 94522 Wallersdorf  
Tel.: (09933) 902013, Fax: (09933) 902014  
E-mail: Inge.Haberl@t-online.de