

Maßnahmenplan

Vermeidungsmaßnahmen

- IV** Zeitliche Beschränkung von Holzungen und Baufeldfeimachung
- SV** Schutz wertvoller Flächen
- BV** Einrichtung von Ersatzstrukturen
- AV** Schutz vor Bodenverdichtung
- OV** Vermeidung von Stoffeinträgen in Oberflächen- und Grundwasser
- RV** Zeitliche Beschränkung der täglichen Bautätigkeiten im Talraum der Rezat

Maßnahmen

- TA** Maßnahmen aus dem Ökotoiko „Krahenzanche“ der BaySF (Insektenkarte)
- BA** Wiederherstellung Zustand Kompensationsfläche ALE Mittelfranken

Gestaltungsmaßnahmen

- GC** Wiederherstellung der Autobahnbegleitgehölze
- LC** Anlage von Landschaftsrassen

Maßnahmenkennung

IA Index
MA Maßnahmetyp
NR Maßnahmennummer

Erläuterung Maßnahmetyp
V Vermeidungsmaßnahme
A Ausgleichsmaßnahme
E Ersatzmaßnahme
G Gestaltungsmaßnahme

Erläuterung Index

Zusatzindex
FFH Maßnahmen zur Schadensbegrenzung
Index Ausgleichspflicht Dritte
ALE Mfr Amt für Ländliche Entwicklung Mittelfranken

Sonstige Maßnahmen


- RE** Rekultivierung

Technische Planung

- BT** Erneuerung des BW 753a - Talbrücke Rezat
- BT** Baufeld (vorübergehende Innanspruchnahme)

Weitere Planzeichen

- 30** Fluglinie mit Nummer
- 31** Gemarkungsgrenze

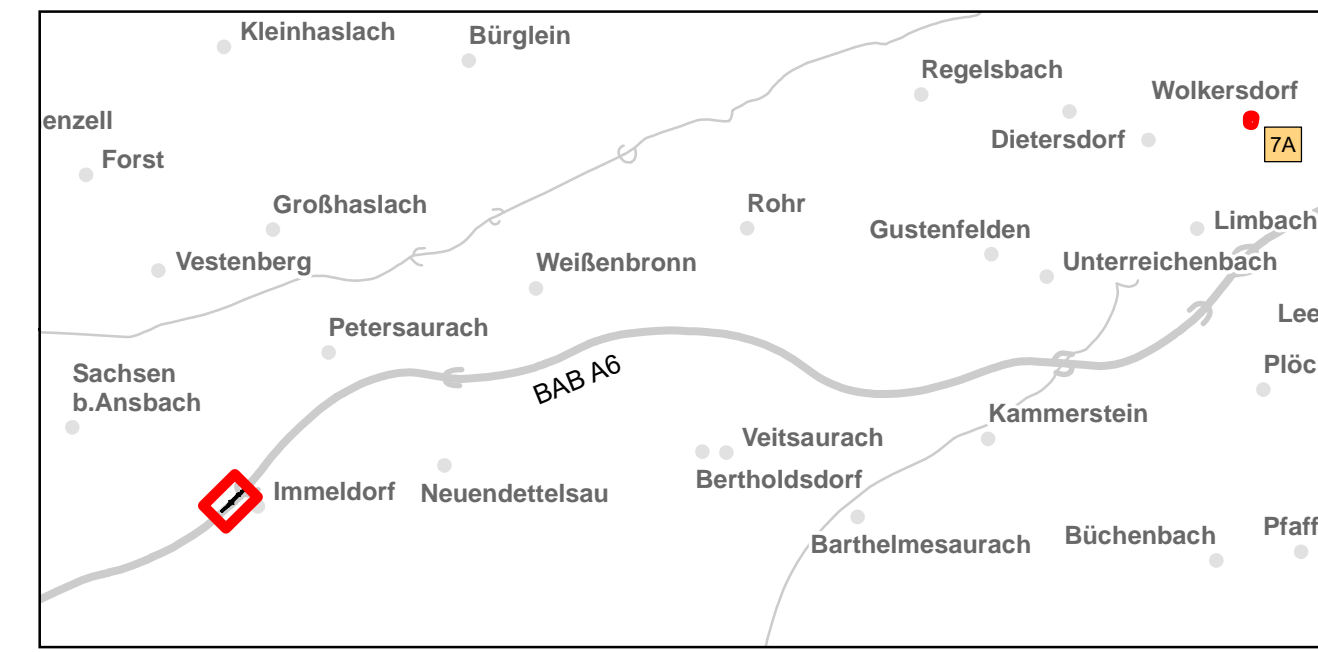

ANUVA Nordostpark 89
D-90411 Nürnberg
Tel.: 0911/4626276
eMail: info@anuva.de
Internet: www.anuva.de

bearbeitet: Meyer
freigegeben: Weese
Nürnberg, den 25.03.2022

Die Autobahn
Niederlassung Nordbayern
Fischerhofstraße 55, 90402 Nürnberg

bearbeitet: Kranz
freigegeben: Dirscherl
A-02185-00

Nr.	Art der Änderung	Datum	Zeichen

LageSystem	3 GK 4	Stand Kataster	07/2019
HöhenSystem	DHNN 2016 (Status 170)	Bestandsvermessung	12/2017

FESTSTELLUNGSENTWURF

Die Autobahn GmbH des Bundes

Unterlage / Blatt-Nr.: 9.3
Landschaftspflegerischer Maßnahmenplan
Maßstab: 1 : 1000

Strasse / Abzahn.-Nr. / Station: A6 / 220 / 9.730 bis 220 / 10.575

PROJESS-Nr.: **BAB A 6 Heilbronn - Nürnberg von östl. AS Herrieden bis östl. AS Lichtenau Erneuerung der Rezatbrücke, BW 753a**
von Bau-km 752+635 bis 753+480

Aufgestellt: 30.03.2022
Niederlassung Nordbayern
Abteilung AS Landschaftsplanung

Geprüft: 30.03.2022
Niederlassung Nordbayern
Abteilung AS Landschaftsplanung

I.A. Kranz
I.A. Dirscherl, Abteilungsleiterin



Quelle:
Bayrische Vermessungsverwaltung
Bayrische Straßenverwaltung
Bayrisches Landesamt für Umwelt
Bayrisches Landesamt für Denkmalpflege
Wasserwirtschaftsamt Ansbach
www.godaten.bayern.de
Bayrische Landesanstalt für Wald und Forstwirtschaft

0 20 40 60 80 100 Meter