


RFB Heilbronn

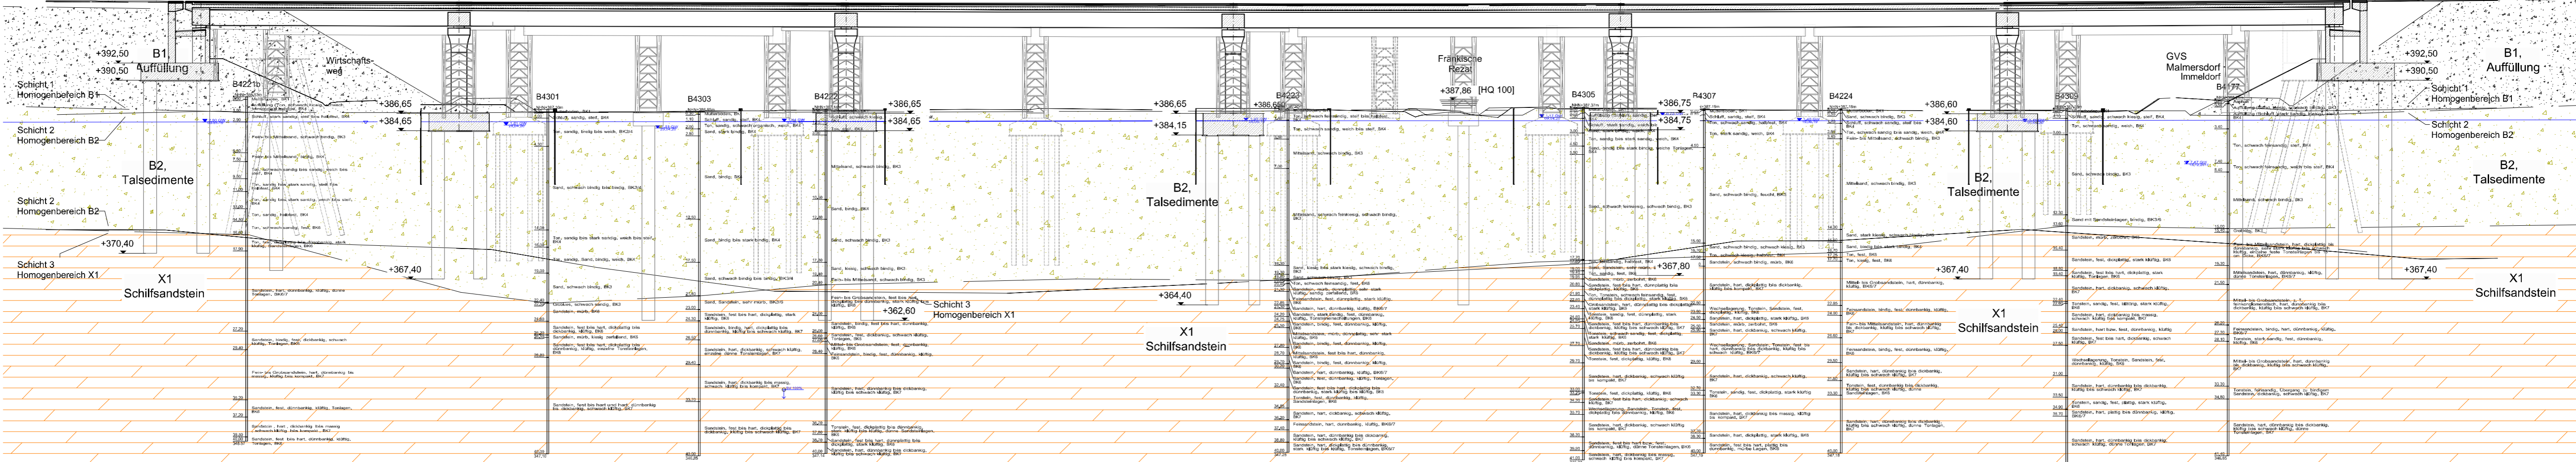

- B1 Auffüllung
- B2 Talsedimente
- X1 Schilfsandstein

NACHRICHTLICH

BAB A 6 Heilbronn - Nürnberg
von östl. AS Herrieden bis östl. AS Lichtenau
Erneuerung der Rezatbrücke, BW 753a

Unterlage 18.1

Bauwerksgründungen
Längsschnitt RFB Heilbronn (ohne Maßstab)