# GRUNDRISS
M = 1: 200

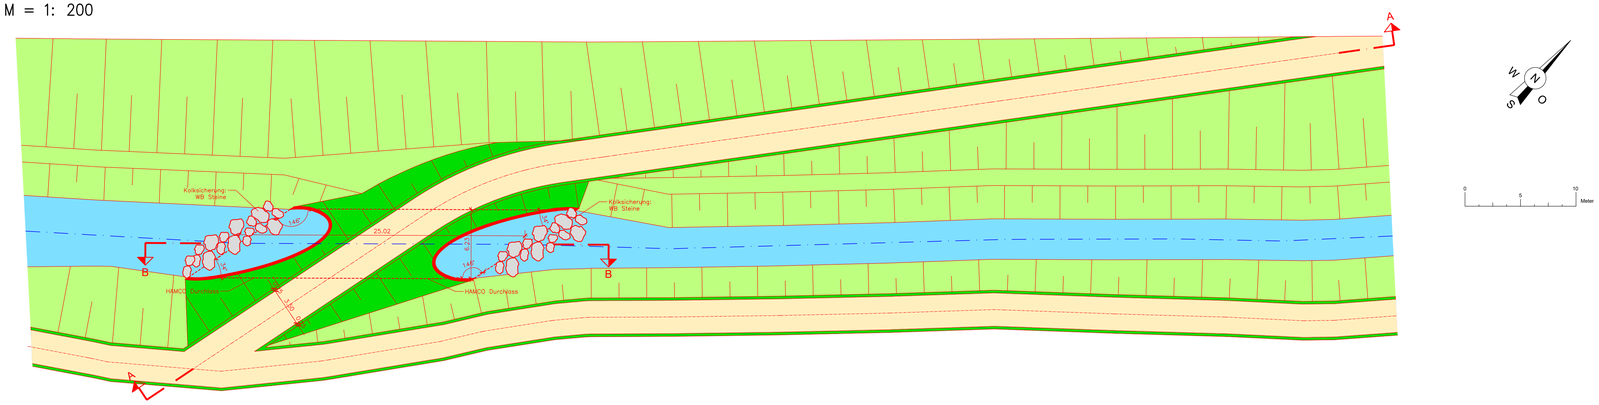

# SCHNITT A – A
M = 1: 200

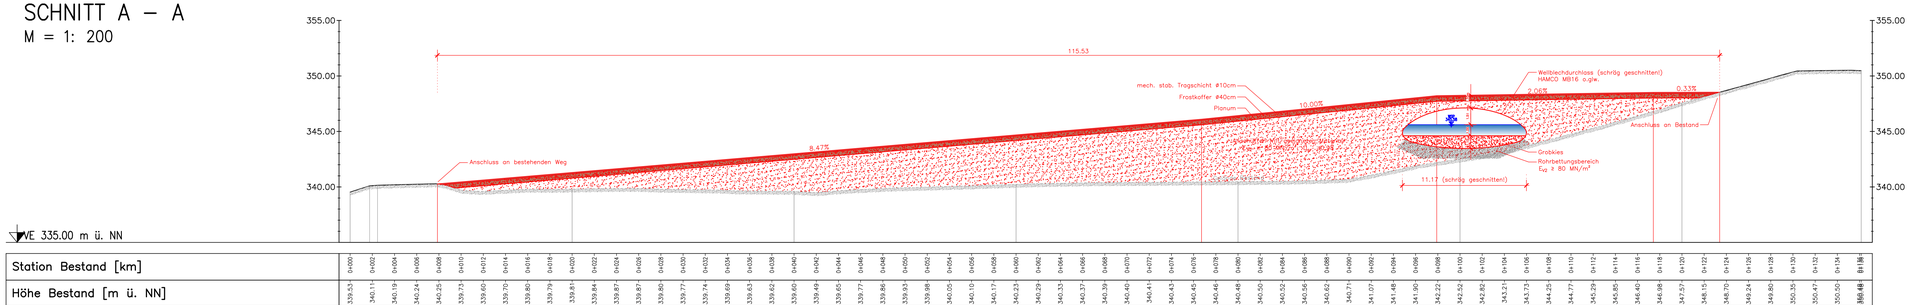

| Station Bestand [km] | 0+000 | 0+002 | 0+004 | 0+006 | 0+008 | 0+010 | 0+012 | 0+014 | 0+016 | 0+018 | 0+020 | 0+022 | 0+024 | 0+026 | 0+028 | 0+030 | 0+032 | 0+034 | 0+036 | 0+038 | 0+040 | 0+042 | 0+044 | 0+046 | 0+048 | 0+050 | 0+052 | 0+054 | 0+056 | 0+058 | 0+060 | 0+062 | 0+064 | 0+066 | 0+068 | 0+070 | 0+072 | 0+074 | 0+076 | 0+078 | 0+080 | 0+082 | 0+084 | 0+086 | 0+088 | 0+090 | 0+092 | 0+094 | 0+096 | 0+098 | 0+100 | 0+102 | 0+104 | 0+106 | 0+108 | 0+110 | 0+112 | 0+114 | 0+116 | 0+118 | 0+120 | 0+122 | 0+124 | 0+126 | 0+128 | 0+130 | 0+132 | 0+134 | 0+136 |
|---|---|---