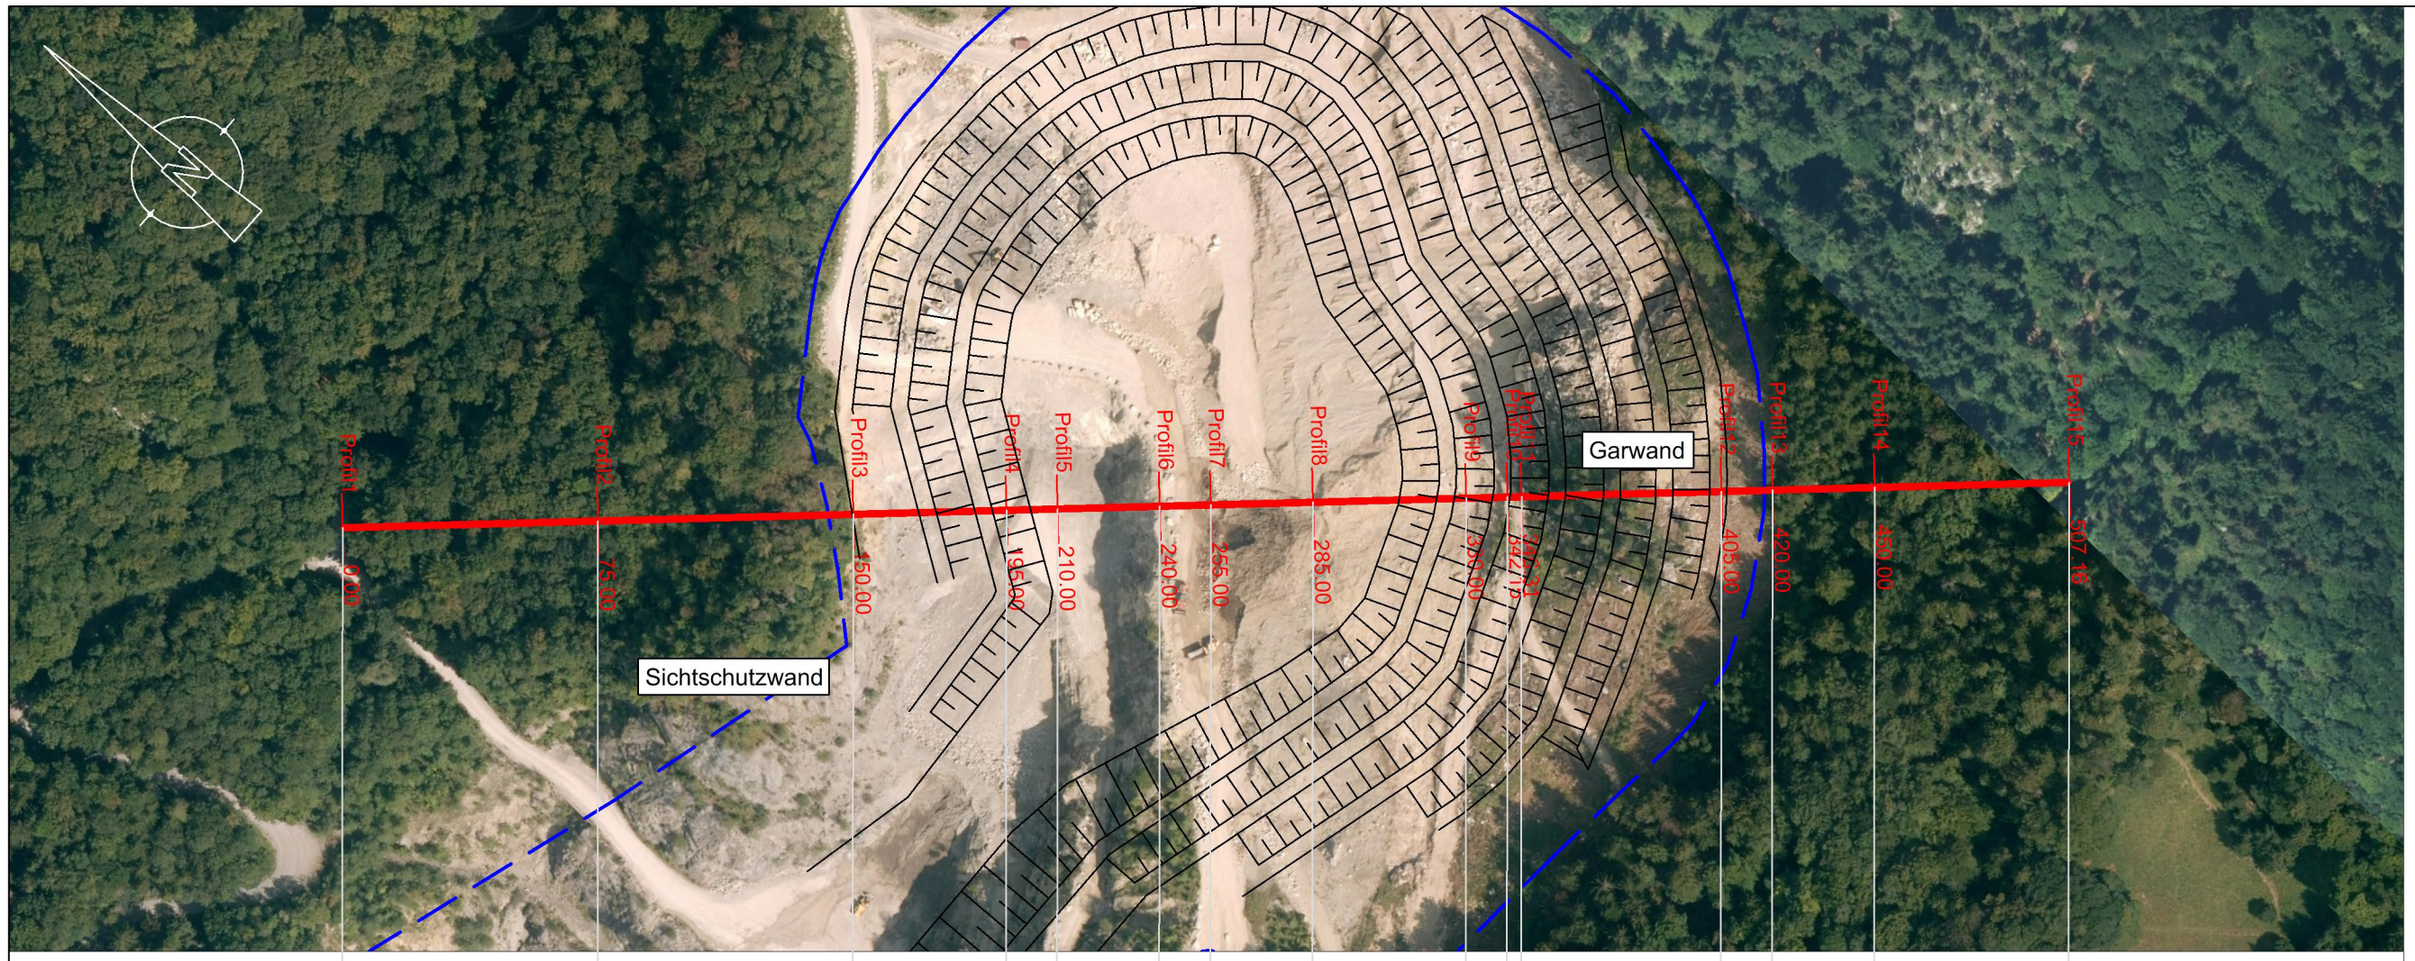

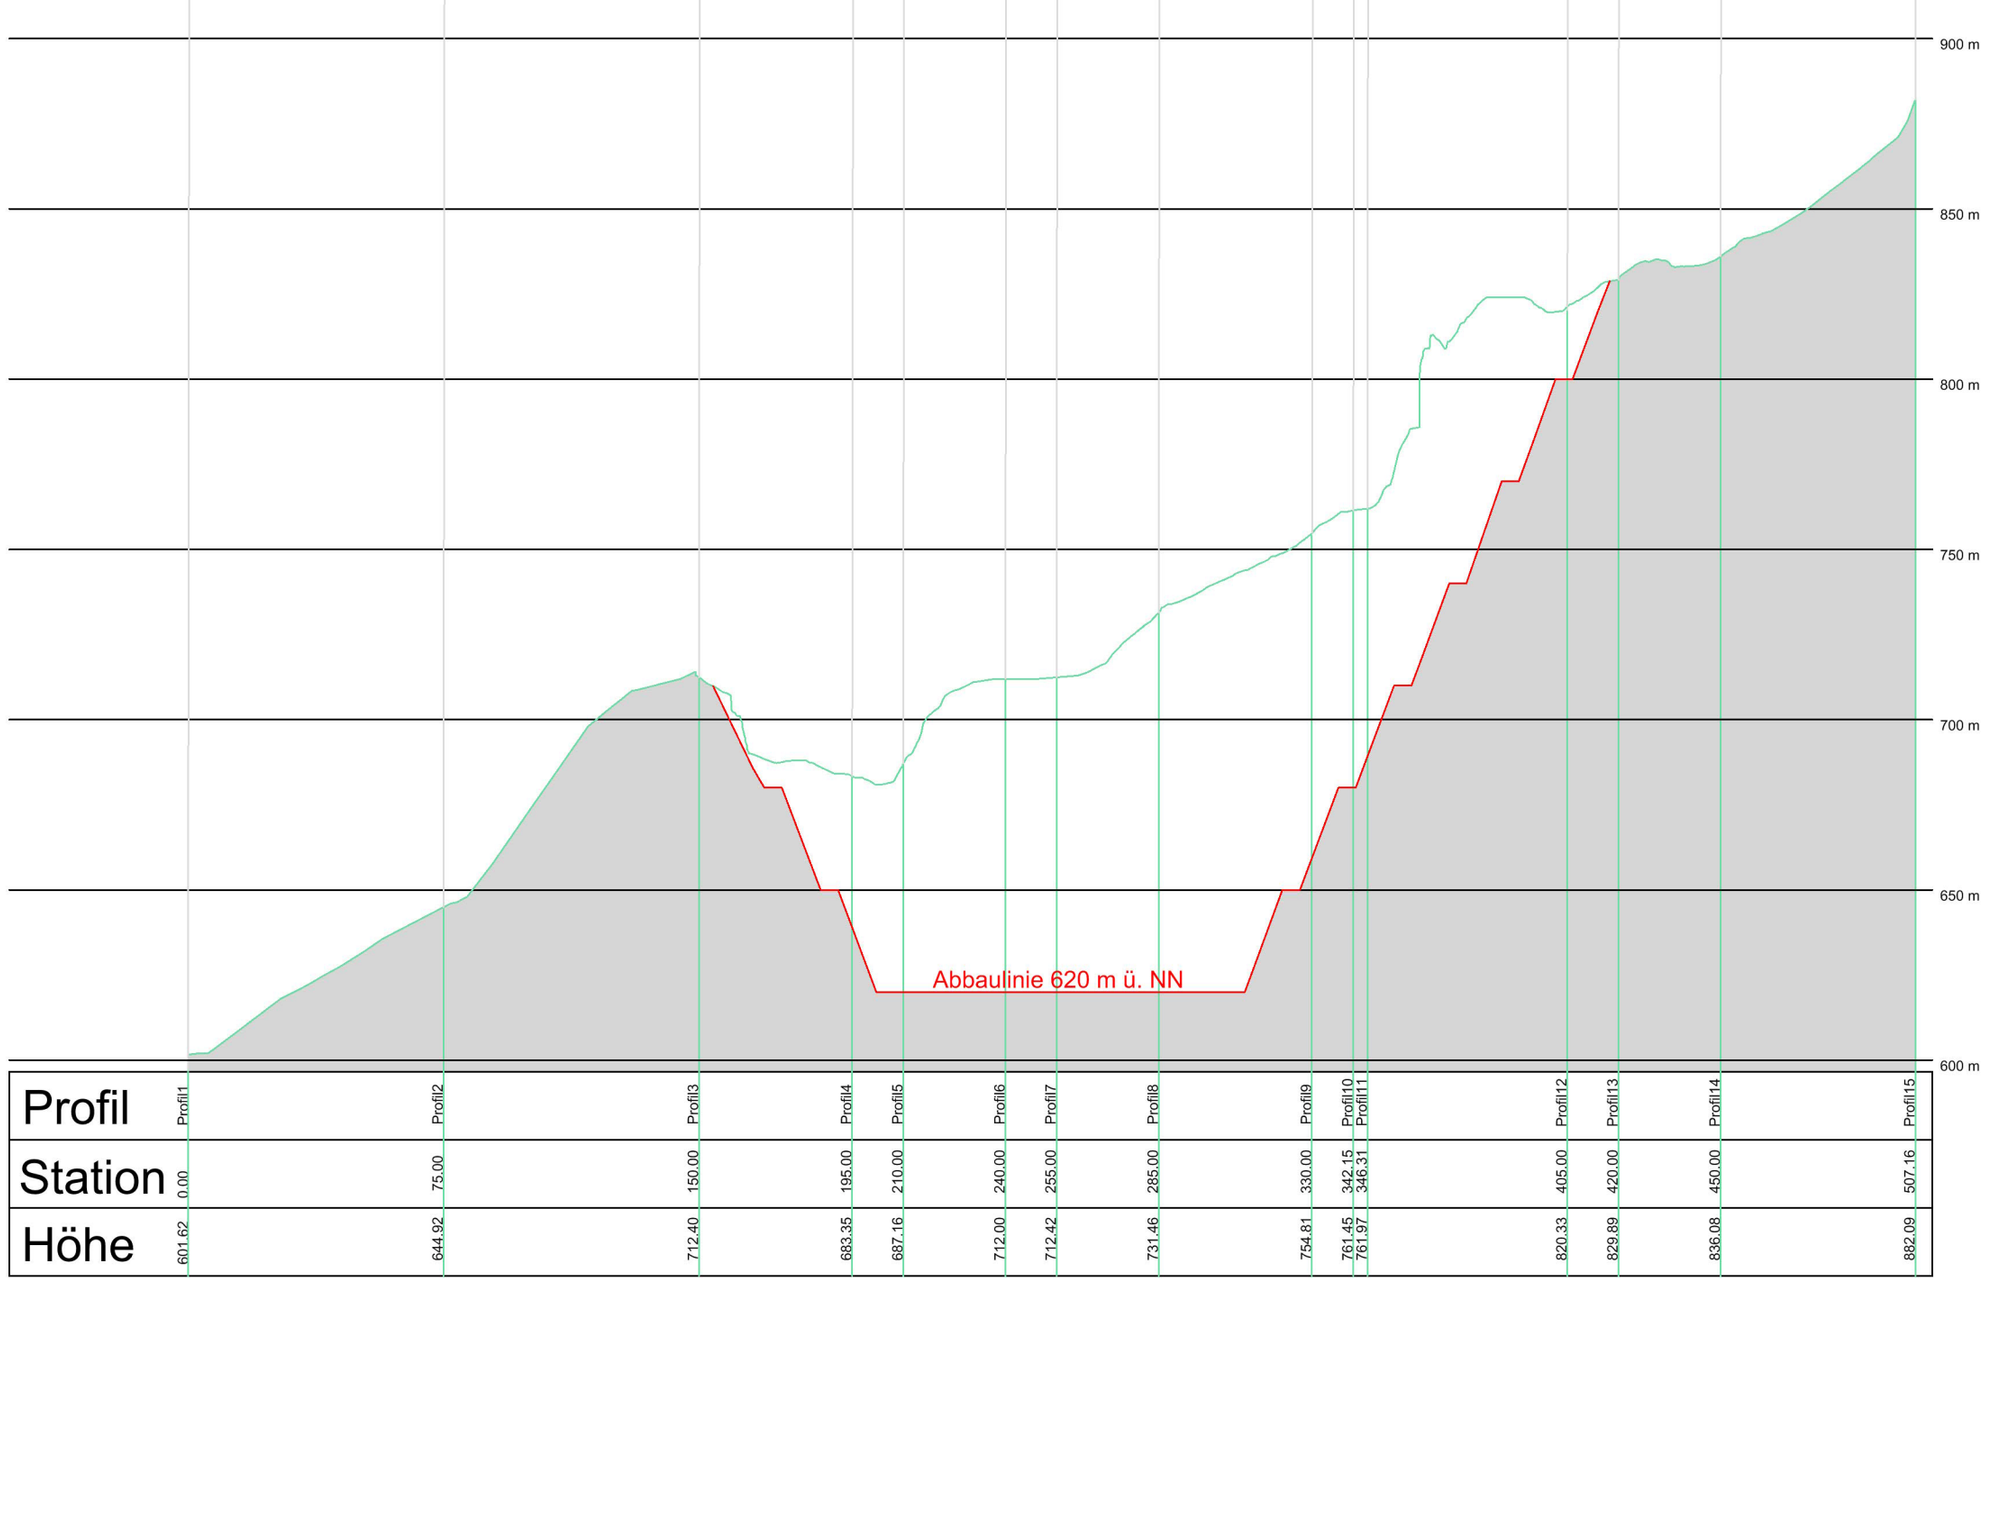

Profil	Profil1	Profil2	Profil3	Profil4	Profil5	Profil6	Profil7	Profil8	Profil9	Profil10	Profil11	Profil12	Profil13	Profil14	Profil15
Station	0.00	75.00	150.00	195.00	210.00	240.00	255.00	285.00	330.00	342.15	346.31	405.00	420.00	450.00	507.16
Höhe	601.62	644.92	712.40	683.35	687.16	712.00	712.42	731.46	754.81	761.45	761.97	820.33	829.89	836.08	882.09

Legende

- Abbaubereich (ca. 9,47 ha)
- Bestandsgelände
- Planungshöhe

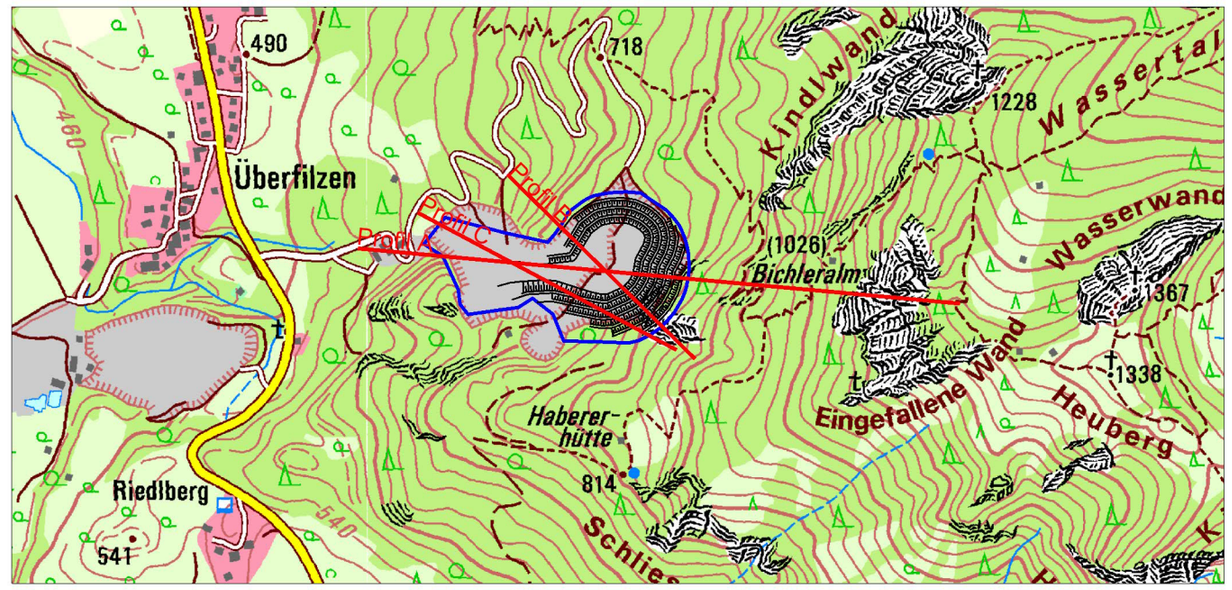

Antrag auf immissionsschutzrechtliche Änderungsgenehmigung nach §§ 10, 16 BImSchG

Steinbruch in Überfilzen, Gemeinde Nußdorf

Südbayerisches Portland - Zementwerk
Sinning 1
83101 Rohrdorf

Profilschnitt B

aufgestellt:
Nürnberg, 30.01.2019

Dipl.-Ing. (FH) Rainer Brahm
Landschaftsarchitekt

Rohrdorf, 30.01.2019

Mike Edelmann
Geschäftsführer

Maßstab	Format	Datum	Plan Nr.:
1:2.000	DIN A2	30.01.2019	936-S-02

Planfassung: Entwurf

TB MARKERT Stadtplaner * Landschaftsarchitekt PartG mbB
Peter Markert, Stadtplaner und Landschaftsarchitekt
Matthias Fleischhauer, Stadtplaner
Adrian Merdes, Stadtplaner

Bearbeitung:
Dipl.-Ing. (FH) Rainer Brahm
B.Eng. (FH) Silvio Pohle
M.Sc. Nadja Skatula

Pillenreuther Str. 34
90459 Nürnberg

Tel. (0911) 999876-0
Fax (0911) 999876-54

Amtsgericht Nürnberg PR 286
USt-IdNr. DE315889497

info@tb-markert.de
https://www.tb-markert.de

TB | MARKERT
Stadtplaner · Landschaftsarchitekten