
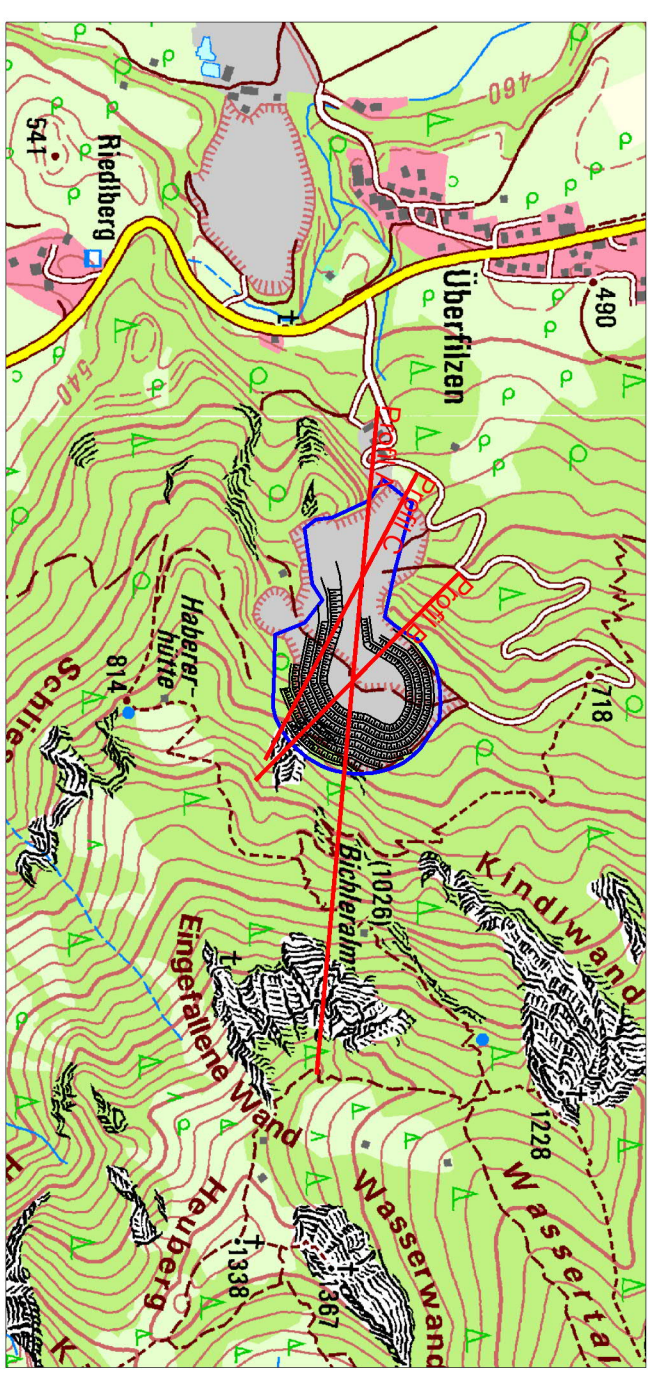
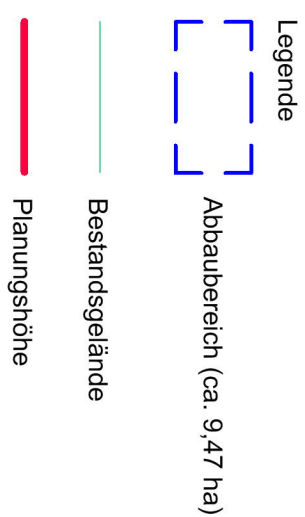
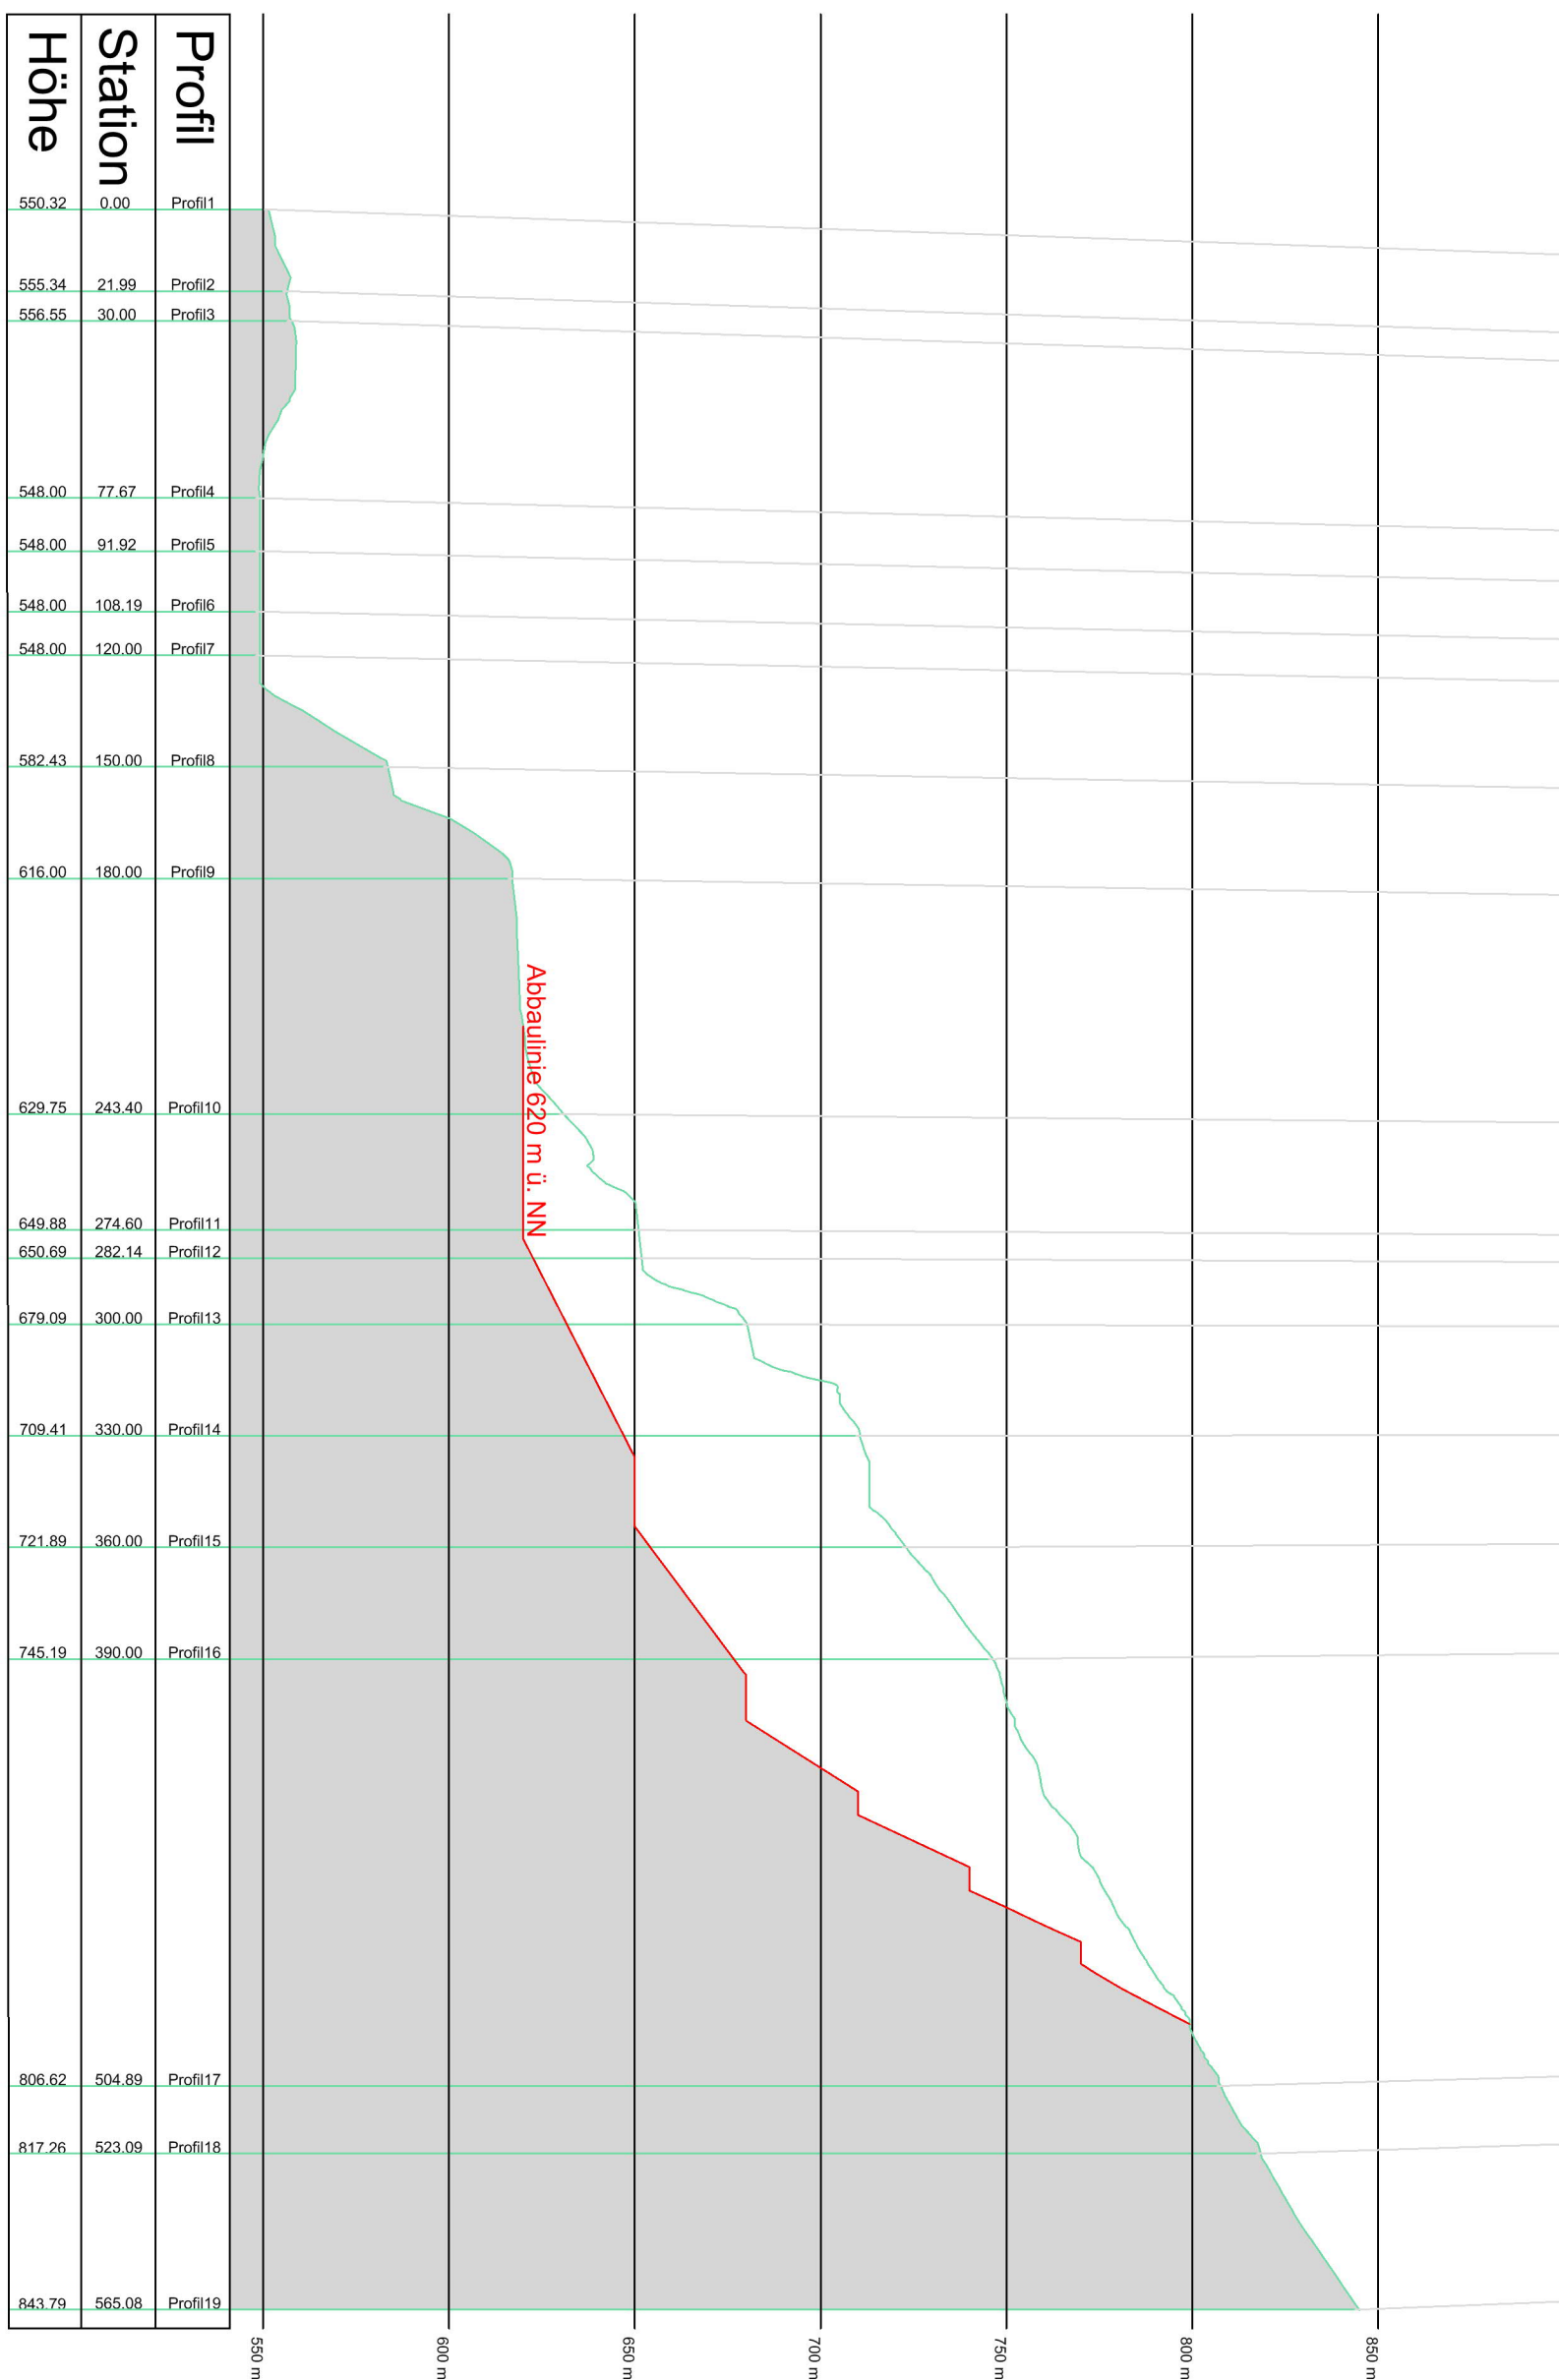


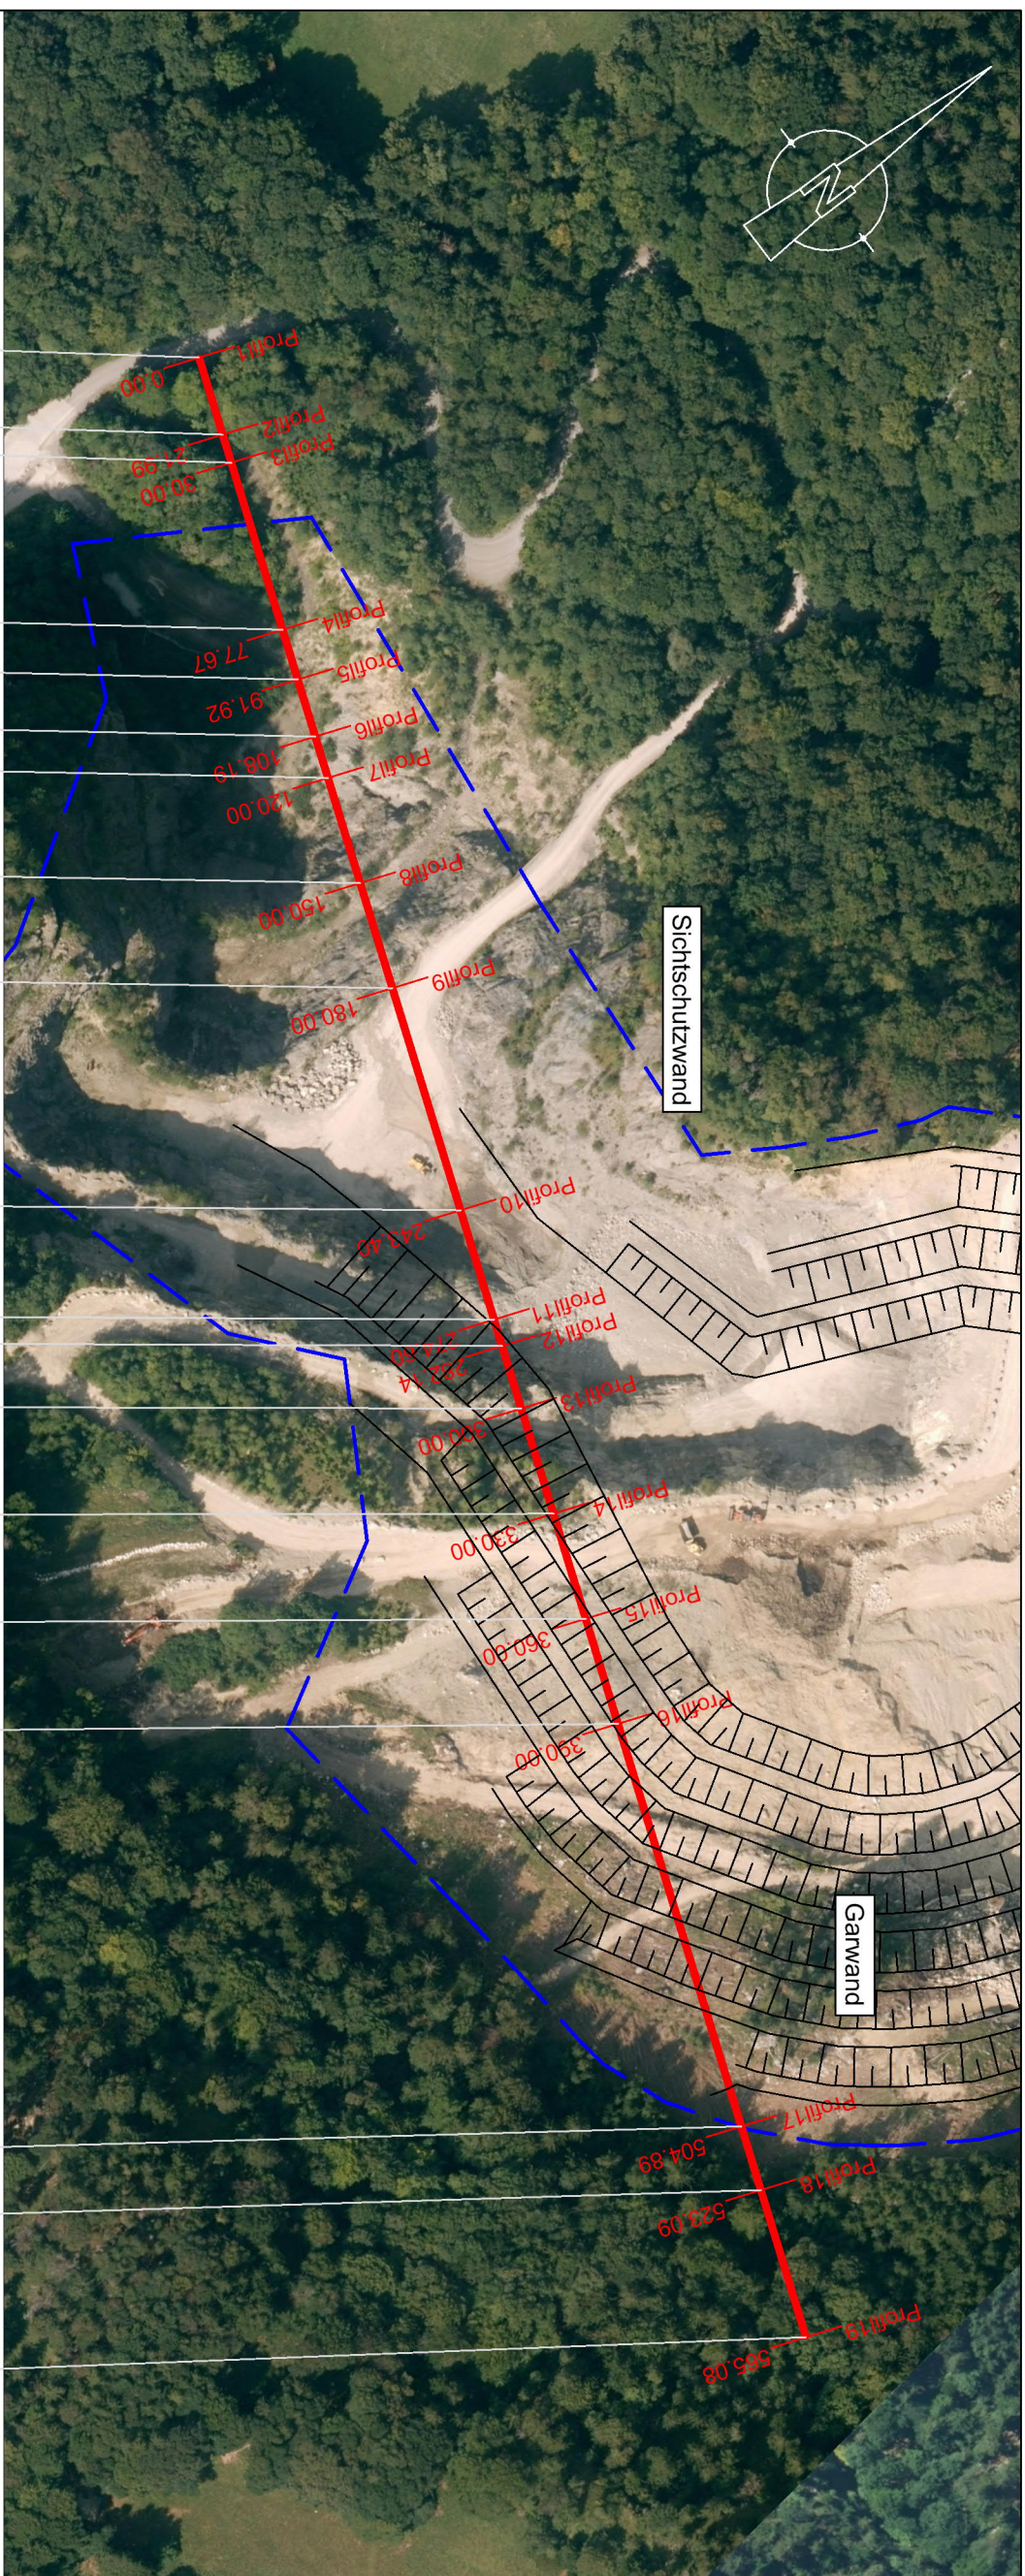

Antrag auf immissionsschutzrechtliche Änderungsgenehmigung nach §§ 10, 16 BImSchG

Steinbruch in Überfilzen, Gemeinde Nußdorf

Südbayerisches Portland - Zementwerk
Sinning 1
83101 Rohrdorf

Profilschnitt C

aufgestellt: 30.01.2019
Nürnberg, 30.01.2019

Dipl.-Ing. (FH) Rainer Brahm
Landschaftsarchitekt

Mike Edelman
Geschäftsführer

Maßstab	Format
1:2.000	DIN A2

Datum	Plan Nr.:
30.01.2019	936-S-03

TB MARKERT Stadtplaner * Landschaftsarchitekt Pa
Peter Markert, Stadtplaner und Landschaftsarchitekt

Adrian Merdes, Stadtplaner

Barbaituna:

Dipl.-Ing. (FH) Rainer Brahm

B.Eng. (FH) Silvio Pohle

MICROBIAL CHALLENGE

Pillenreuther Str. 34

20700 INGLEBORG

Amtsgericht Nürnberg PR 28

001-14111. DEC 10 003431

Tel. (0911) 999876-0

Fax (0911) 999876-54

info@tb-markert.de

<https://www.tb-market>

TB **MARKERT**
Stadtplaner · Landschaftsarchitekten