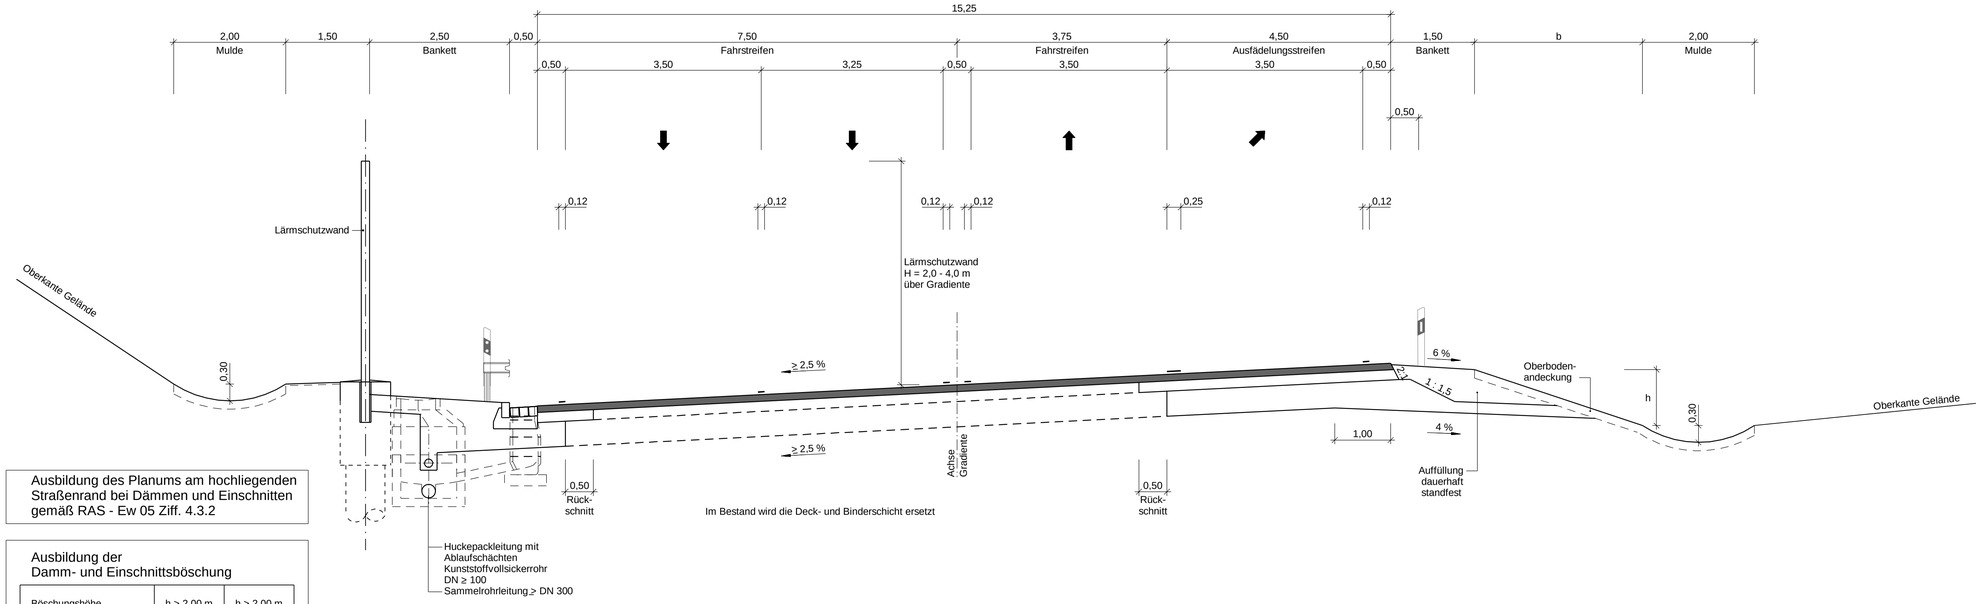

Im Bestand wird die Deck- und Binderschicht ersetzt

Ausbildung des Planums am hochliegenden Straßenrand bei Dämmen und Einschnitten gemäß RAS - Ew 05 Ziff. 4.3.2

Ausbildung der
Damm- und Einschnittsböschung

Böschungshöhe	h ≥ 2,00 m	h > 2,00 m
Regelböschung	1 : 1,5	b = 3,00 m
Tangentenlänge der Ausrundung	T = 3,00 m	T = 1,5 x h

vorh. Fahrbahnbefestigung:

Bauklasse III nach RStO-86 ergänzte Fassung 1989

Fahrbahnbefestigung:

Belastungsklasse Bk32 nach RStO 12, Tafel 1

Staatliches Bauamt Ansbach

Würzburger Landstraße 22
91522 Ansbach

Tel.: 0981/8905-0, Fax: 0981/8905-1004, E-Mail: poststelle@stbaan.bayern.de

bearbeitet:	Juni 2021	Herzog
gezeichnet:	Juni 2021	Herzog
geprüft:	Juni 2021	Eichler

PSP Nr.: B515.ABBB0025.00.E0.10

Projekt: B0008_ZFS-östlich-Emskirchen_03FE

14_Regelquerschnitt_50.icd

Nr.	Art der Änderung	Datum	Zeichen

FESTSTELLUNGSENTWURF

Straßenbauverwaltung Freistaat Bayern

Staatliches Bauamt Ansbach

Straße / Abschn.-Nr. / Station: B 8_1680_0,900 - B 8_1720_0,615

PROJIS-Nr.:

Unterlage / Blatt-Nr.: 14 / 2

Straßenquerschnitt

B 8 - Anbau an Bestand

Maßstab: 1 : 50

B 8 Würzburg - Nürnberg
Zusatzfahrstreifen östlich Emskirchen

Bau-km 0+000 - 4+130

aufgestellt:
Staatliches Bauamt Ansbach

Schmidt, Ltd. Baudirektor

Ansbach, den 17.12.2021