


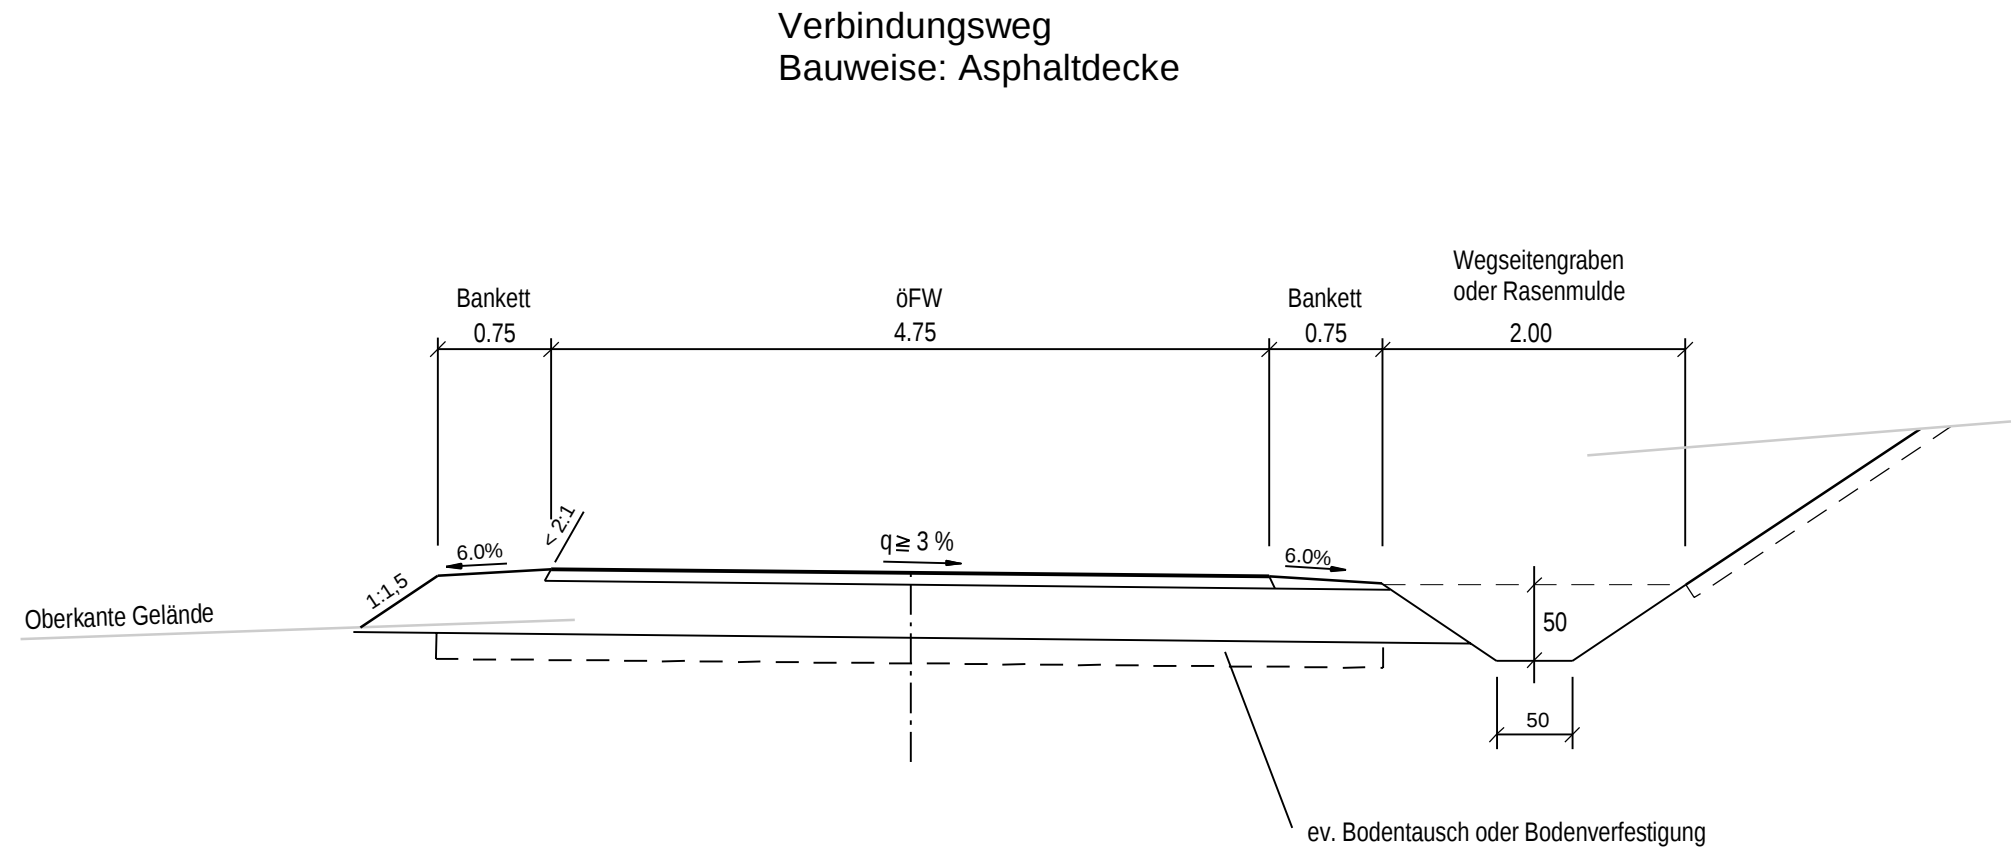

Wegbefestigung


bei einer Tragfähigkeit des Untergrundes von $E_{v1} = 30 \text{ MN/m}^2$

8 cm Asphalttragdeckschicht
35 cm Schottertragschicht
43 cm Gesamtdicke des Oberbaus

Wegbefestigung

Belastungskategorie Bk 1,0 nach RStO 12, Tafel 1
Verbindungsweg (Umfahrung für B 8 während der Bauzeit)


4 cm Asphaltdecke
14 cm Asphalttragschicht
37 cm Frostschuttschicht
55 cm Gesamtdicke des Oberbaus

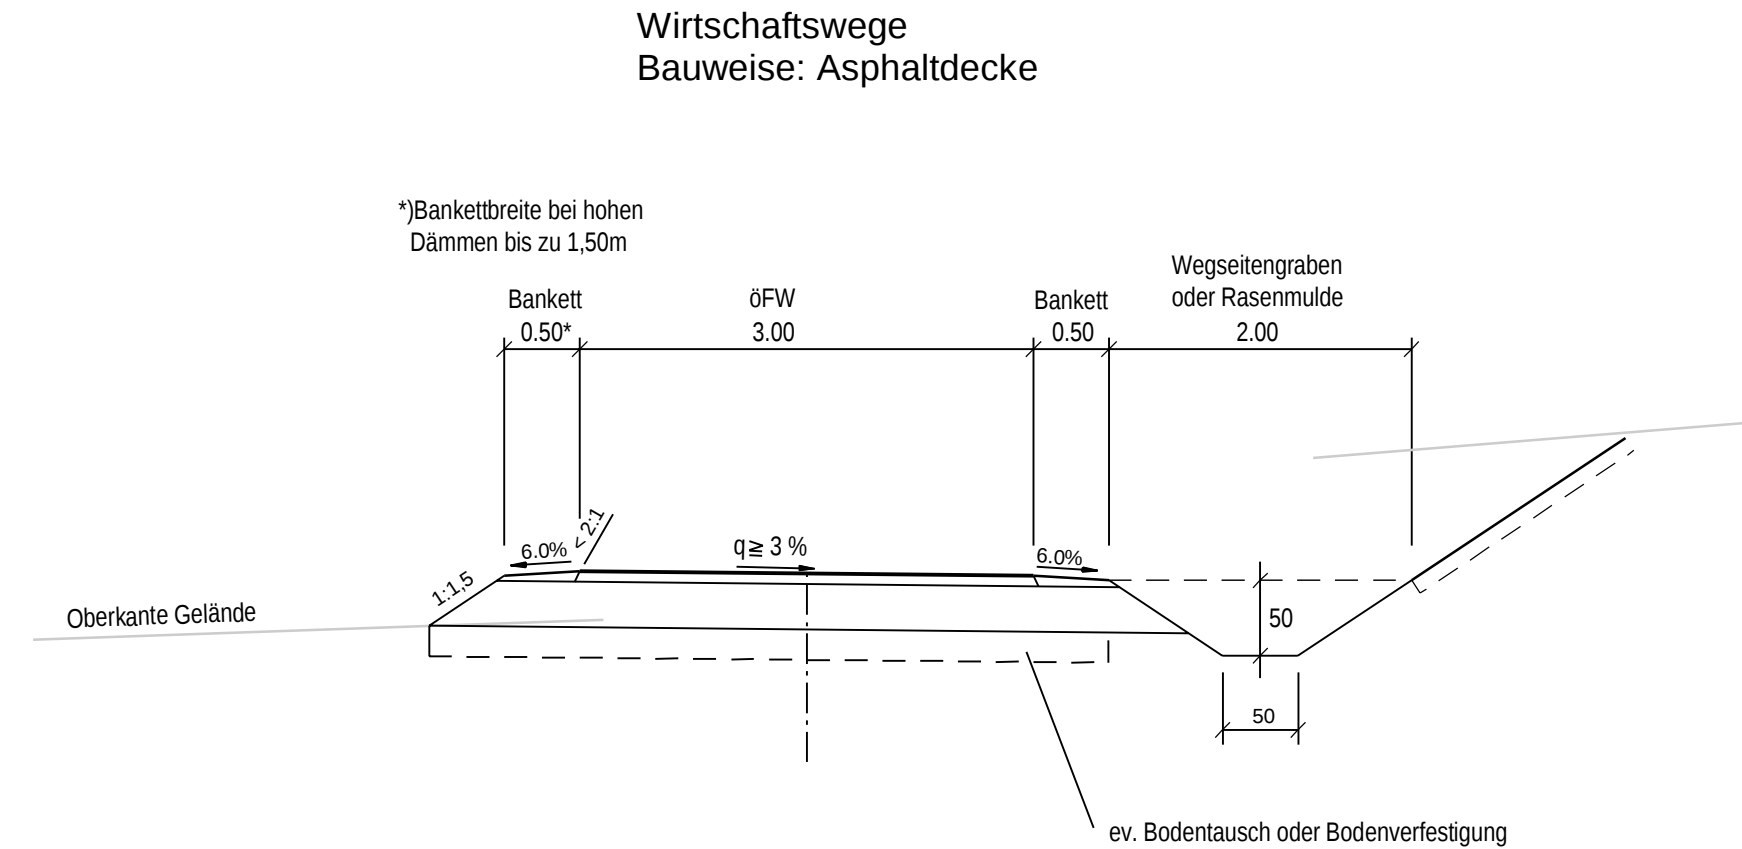

Wegbefestigung

bei einer Tragfähigkeit des Untergrundes von $E_{v1} = 30 \text{ MN/m}^2$

7 cm Asphalttragdeckschicht
30 cm Schottertragschicht
37 cm Gesamtdicke des Oberbaus

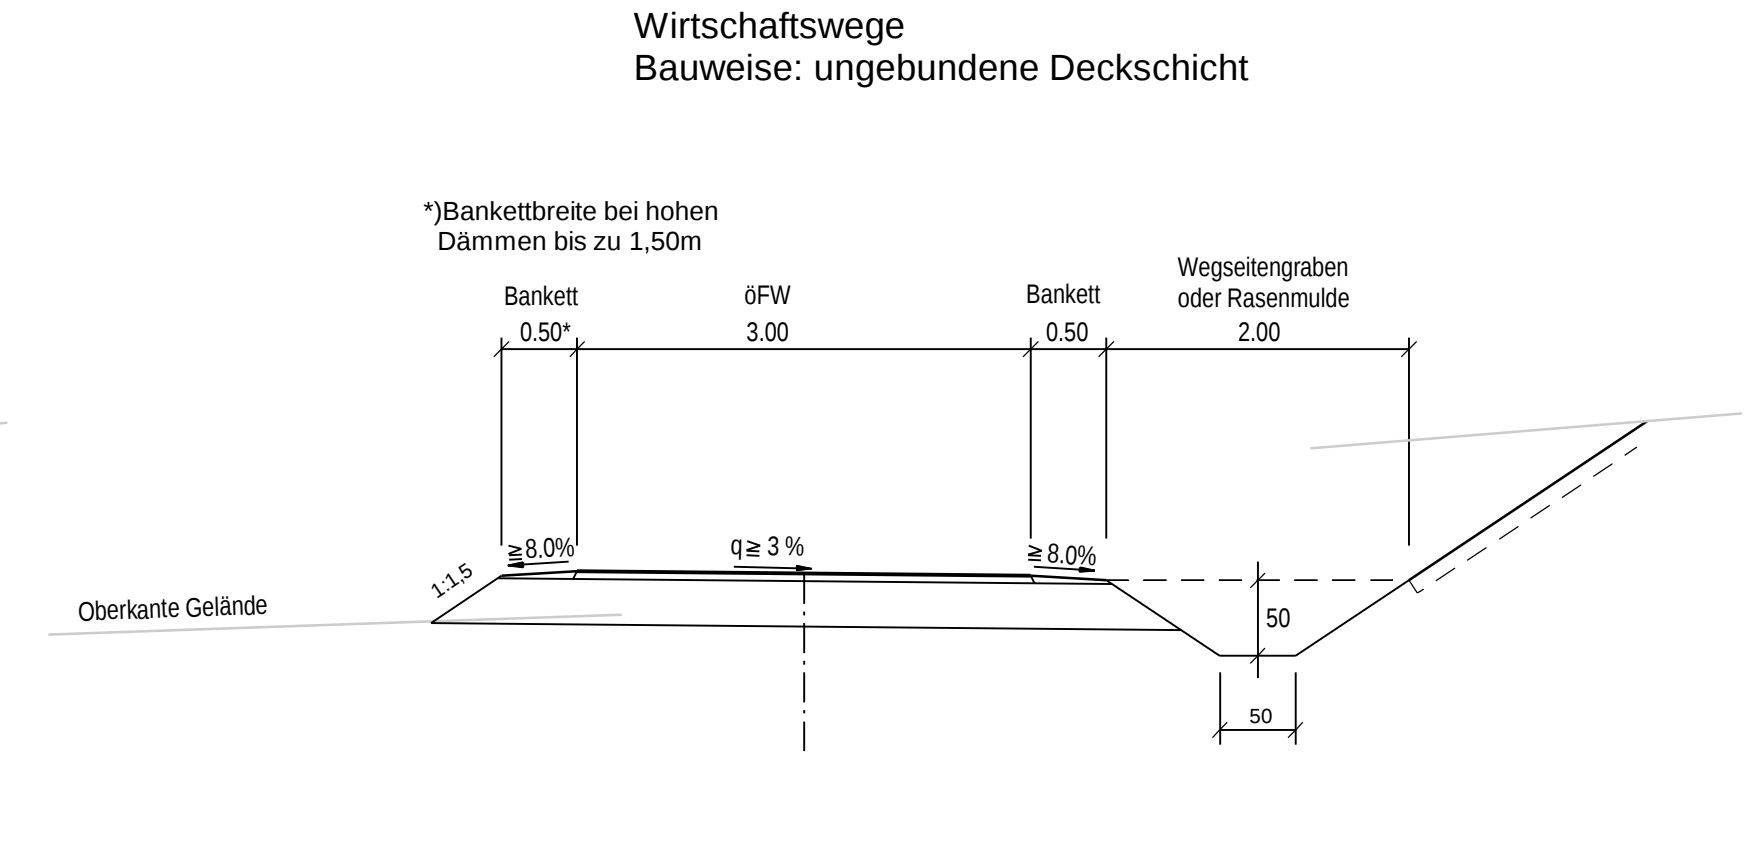

Wegbefestigung

bei einer Tragfähigkeit des Untergrundes von $E_{v1} = 30 \text{ MN/m}^2$


5 cm Deckschicht ohne Bindemittel
30 cm Schottertragschicht
35 cm Gesamtdicke des Oberbaus

Staatliches Bauamt Ansbach  Würzburger Landstraße 22 91522 Ansbach Tel.: 0981/8905-0, Fax: 0981/8905-1004, E-Mail: poststelle@stbaa.bayern.de	bearbeitet:	Juni 2021	Herzog
	gezeichnet:	Juni 2021	Herzog
	geprüft:	Juni 2021	Eichler
	PSP Nr.:	B51S.ALSA0025.00.E0.10	
	Projekt:	B0008_ZFS-östlich-Emskirchen_03FE	

Nr.	Art der Änderung	Datum	Zeichen

FESTSTELLUNGSENTWURF

Straßenbauverwaltung Freistaat Bayern	Unterlage / Blatt-Nr.: 14 / 5
Staatliches Bauamt Ansbach	Straßenquerschnitt Feld- und Waldwege
Straße / Abschn.-Nr. / Station: B 8_1680_0,900 - B 8_1720_0,615	Maßstab: 1 : 50
PROJIS-Nr.:	

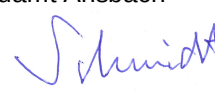B 8 Würzburg - Nürnberg Zusatzfahrstreifen östlich Emskirchen Bau-km 0+000 - 4+130	
aufgestellt: Staatliches Bauamt Ansbach  Schmidt, Ltd. Baudirektor Ansbach, den 17.12.2021	