## Schnitt F-F
M 1: 100

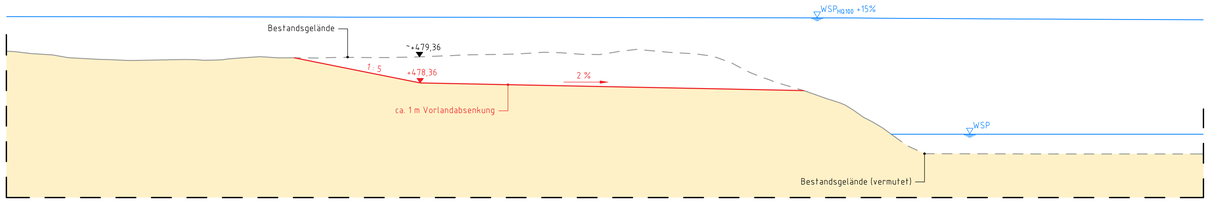


## Lageplan
M 1: 250

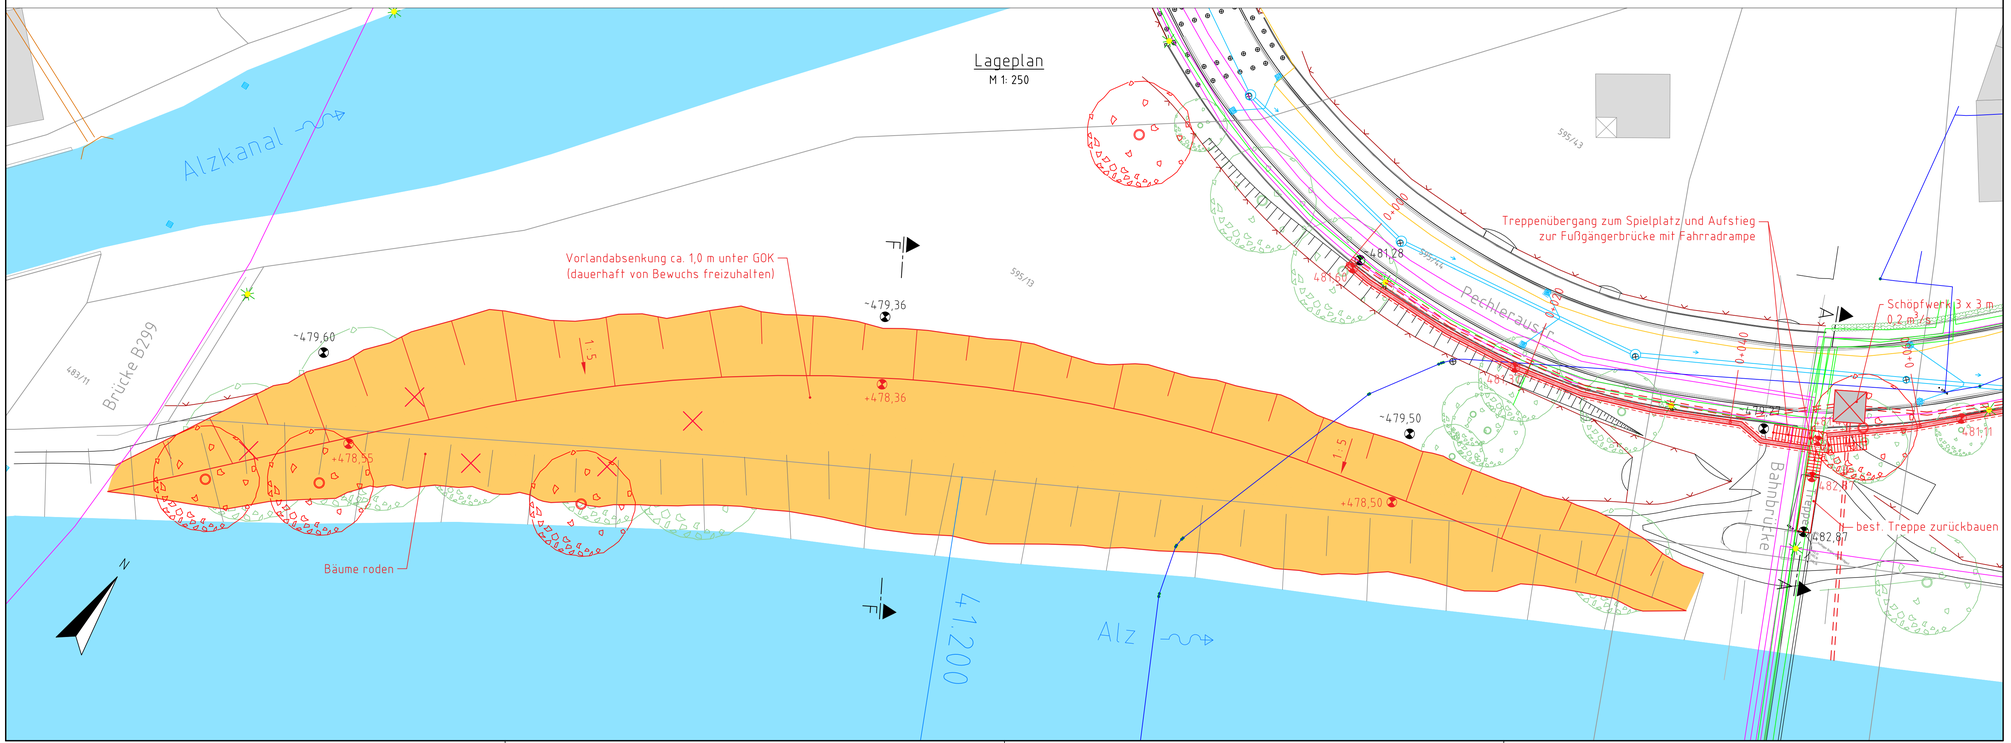


## Legende:

- Sparten Wasserversorgung
- Sparten Regenwasser
- Sparten Mischwasser
- Sparten Telekomunikation
- Sparten Strom
- Sparten Gas
- Leuchten
- erhaltenswerte Bäume

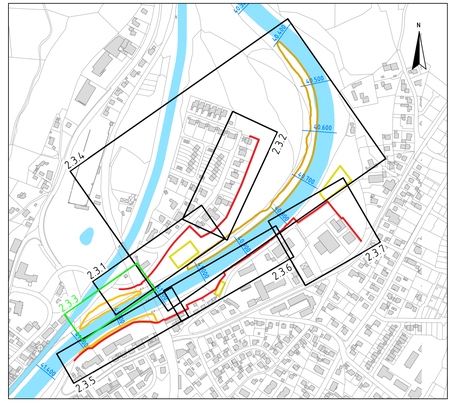


Lagebezugssystem:
DHDN90 (Gauß-Krüger: 3° Zone 4) EPSG: 31468
Höhenbezugssystem:
DHHN92 (Status 160) EPSG: 5783

| Index | Änderungen | geänd. am | Name | gepr. am | Name |
|---|---|---|---|---|---|
| | | | | | |

Vorhaben:
**Hochwasserschutz Trostberg an der Alz**
OT Pechlerau / Saliterau
Entwurf

Landkreis: Traunstein — Stadt: Trostberg

Anlage: 2.2.3
Plan-Nr.: 75831 - 104

| | Tag | Name |
|---|---|---|
| entw. | 01.11.2018 | v. Gosen |
| gez. | 19.03.2020 | Omerovic |
| gepr. | 19.03.2020 | Spannring |

Maßstab: 1:100 1:250

Planinhalt:
Vorlandabsenkung - links
Lageplan und Querschnnitt

Auftraggeber:
Freistaat Bayern
Wasserwirtschaftsamt Traunstein

(Datum) (Unterschrift)

Entwurfsverfasser:
SKI GmbH+Co.KG
Lessingstraße 9
80336 München
www.ski-...
19.03.2020 (Datum)
(Unterschrift)

H:\Projekte\75831\02_Bearbeitung\03_Pläne\Gesamtplan.dwg