Längsschnitt (Abwicklung in Mauerachse)

M 1: 250/50

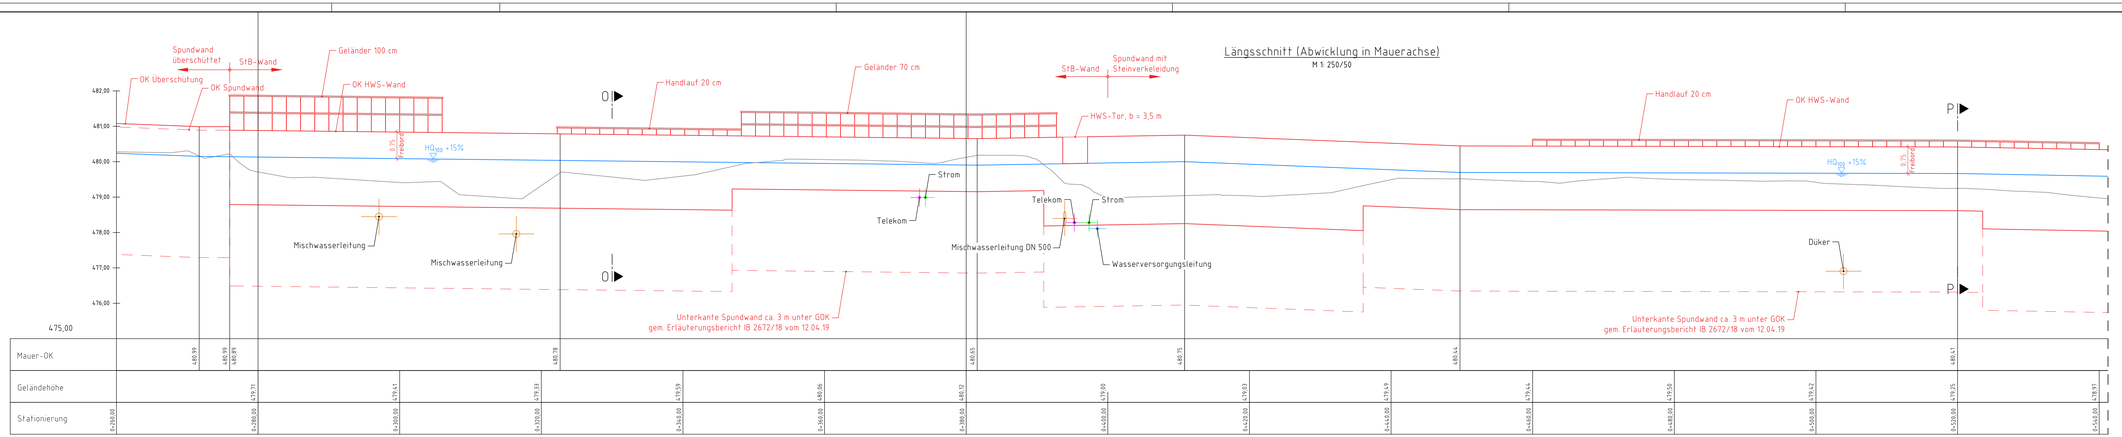

Lageplan

M 1: 250

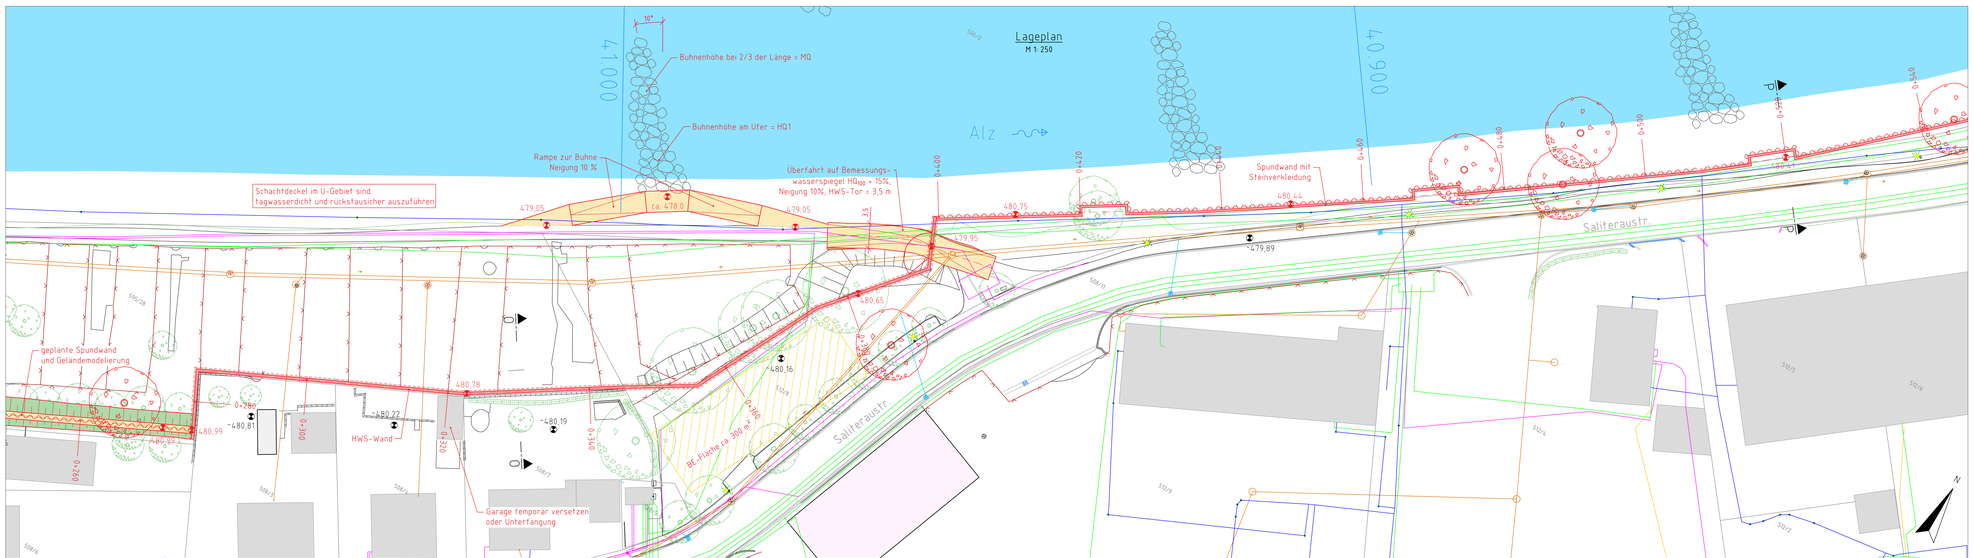

Legende:

- Sparten Wasserversorgung
- Sparten Regenwasser
- Sparten Mischwasser
- Sparten Telekomunikation
- Sparten Strom
- Sparten Gas
- Leuchten
- erhaltenswerte Bäume

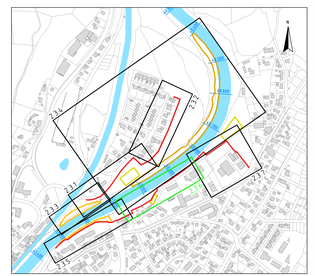

Lagebezugssystem:
DHDN90 (Gauß-Krüger: 3° Zone 4) EPSG: 31468
Höhenbezugssystem:
DHHN92 (Status 160) EPSG: 5783

Index	Änderungen	geänd. am	Name	gepr. am	Name

Vorhaben:

Hochwasserschutz Trostberg an der Alz

OT Pechlerau / Salliterau

Entwurf

Anlage: 2.2.6

Plan-Nr.: 75831 - 107

Landkreis: Traunstein — Stadt: Trostberg

		Tag	Name
Maßstab:	Planinhalt:	entw.	01.11.2018 v. Gesen
1:250	HWS Mauer - rechts	gez.	19.03.2020 Dmerovic
1:250/50	Lageplan und Längsschnitt, Teil 2	gepr.	19.03.2020 Spanning

Auftraggeber:
Freistaat Bayern
Wasserwirtschaftsamt Traunstein

(Datum) (Unterschrift)

Entwurfsverfasser:
SKI GmbH+Co.KG
Dessingstraße 9
80336 München
www.ski-gmbh.de
19.03.2020 (Datum)

(Unterschrift)

H:\Projekte\75831\02_Bearbeitung\03_Plan\Gesamtplan.dwg