

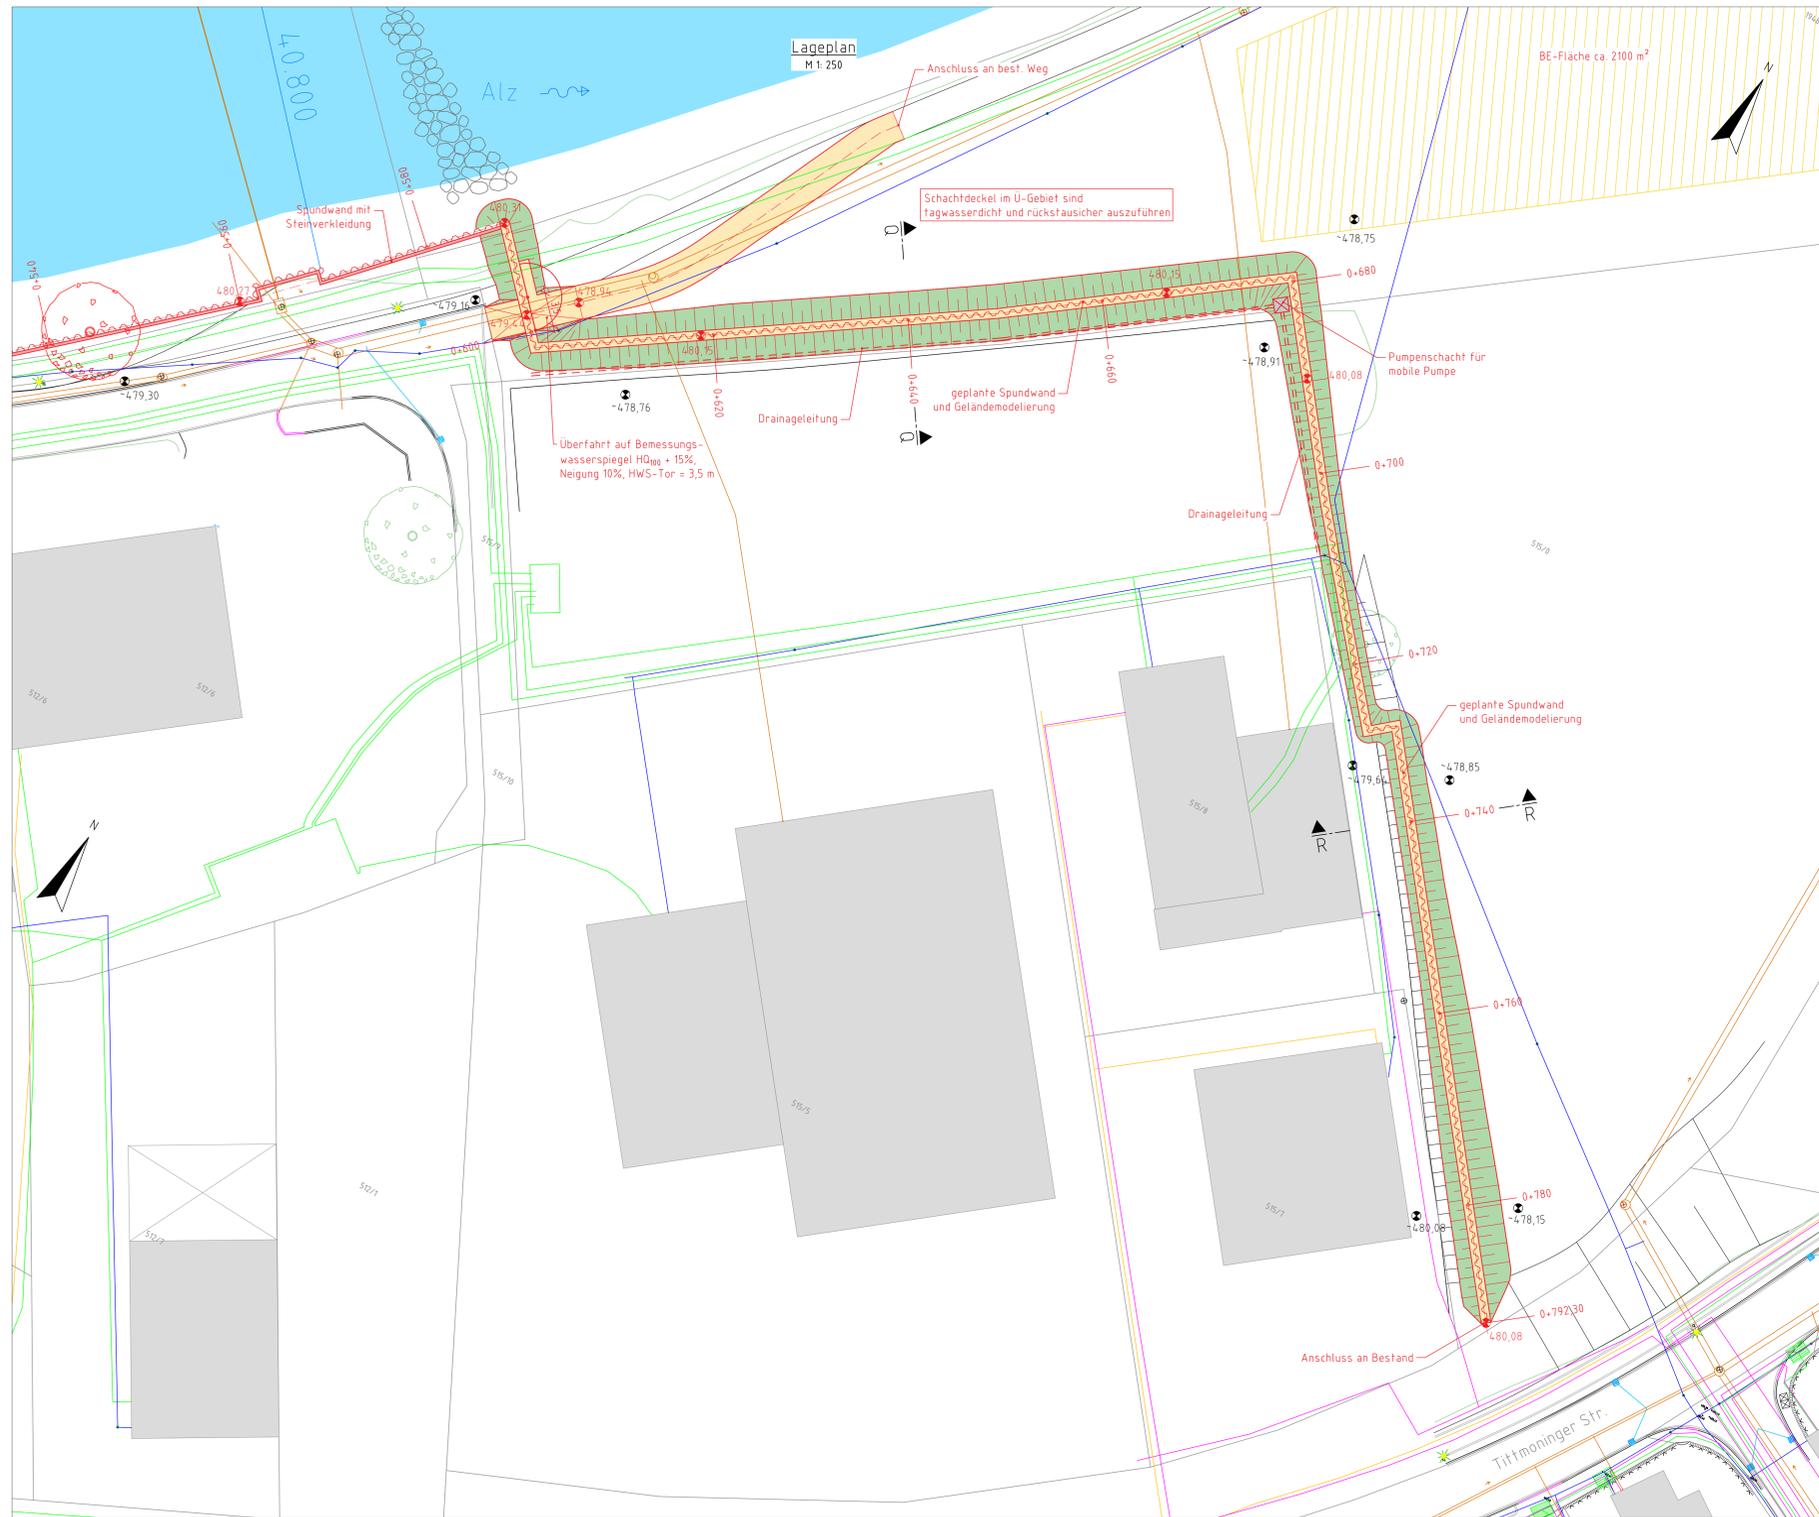


Längsschnitt (Abwicklung in Mauerachse)
M 1:250/50

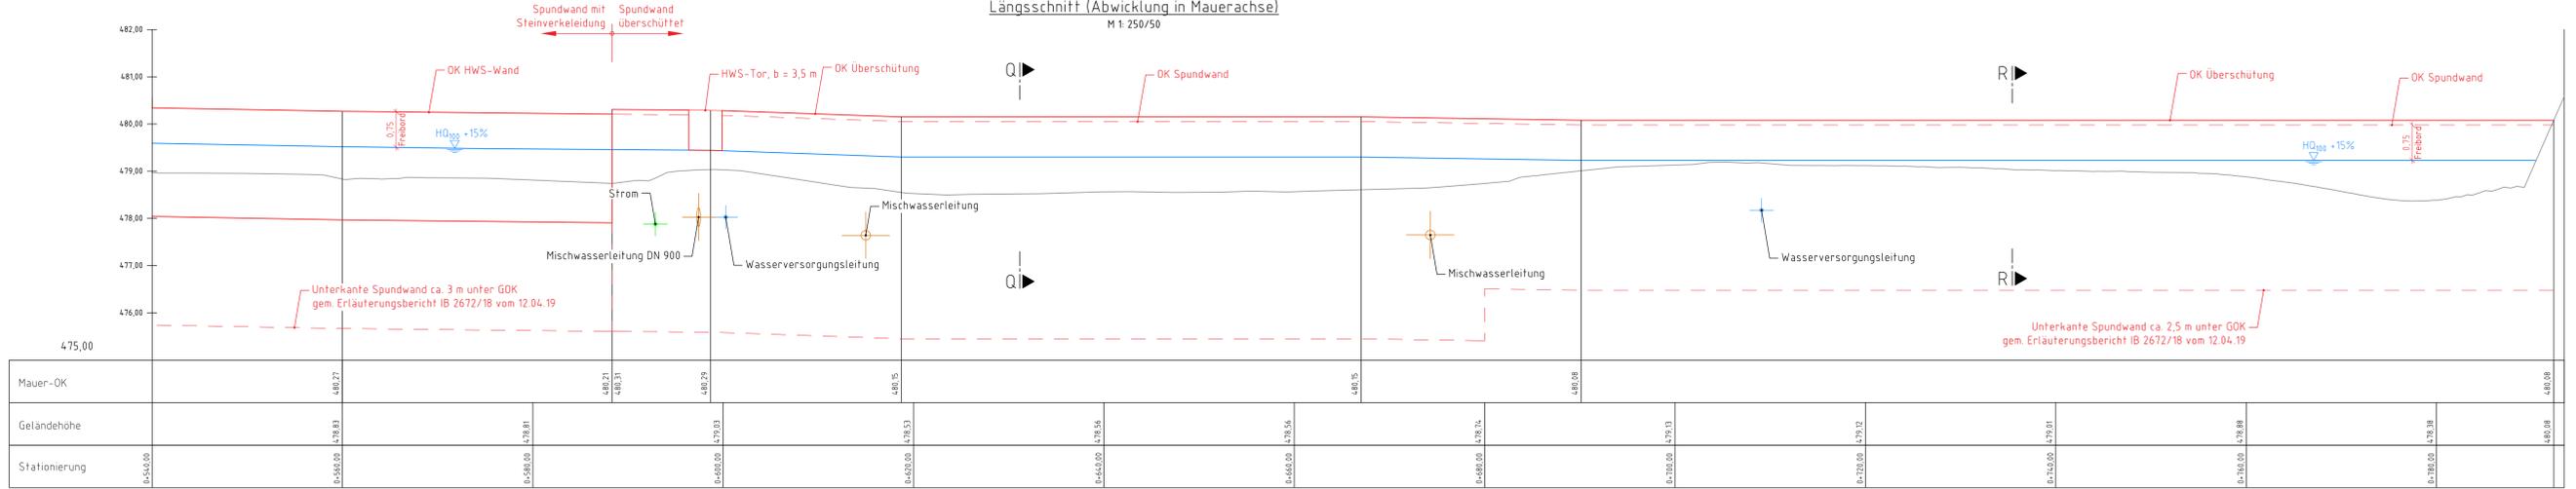

- Legende:**
- Sparten Wasserversorgung
 - Sparten Regenwasser
 - Sparten Mischwasser
 - Sparten Telekommunikation
 - Sparten Strom
 - Sparten Gas
 - Leuchten
 - erhaltenswerte Bäume

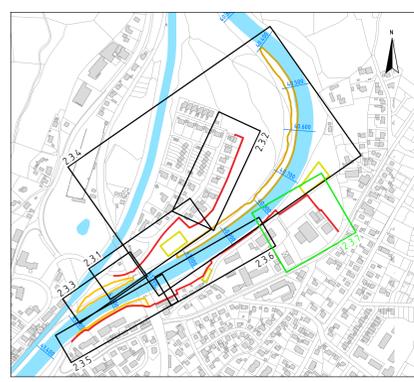

Lagebezugssystem:
DHDN90 (Cauß-Krüger: 3° Zone 4) EPSG: 31468
Höhenbezugssystem:
DHHN92 (Status 160) EPSG: 5783

Index	Änderungen	geändert am	Name	gepr. am	Name
Vorhaben: Hochwasserschutz Trostberg an der Alz					
Anlage: OT Pechlerau / Salterau Entwurf					
Landkreis: Traunstein		Stadt: Trostberg		Tag:	Name:
Maßstab: 1:250/50	Planmalt: HWS Mauer - rechts	entw.:	01.11.2018	v. Gosen	
Auftraggeber: Freistaat Bayern, Wasserwirtschaftsamt Traunstein		gez.:	19.03.2020	Omerovic	
Entwurfverfasser: SKI GmbH & Co. KG, 80336 München, www.ski.de		gepr.:	19.03.2020	Spanning	