




Schnitt J-J

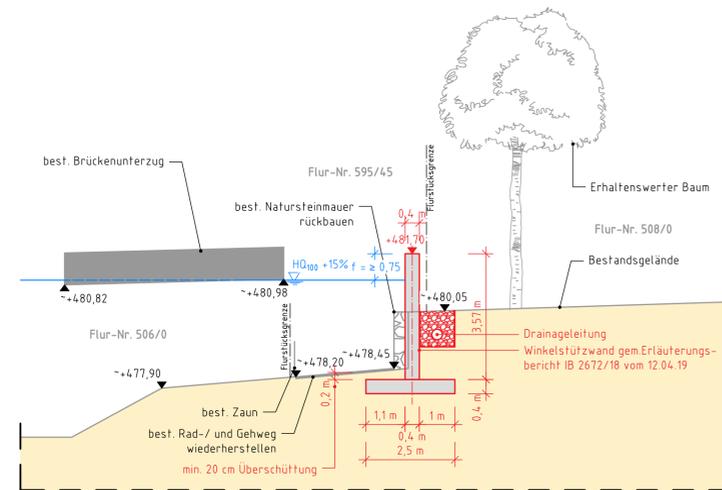


Schnitt K-K

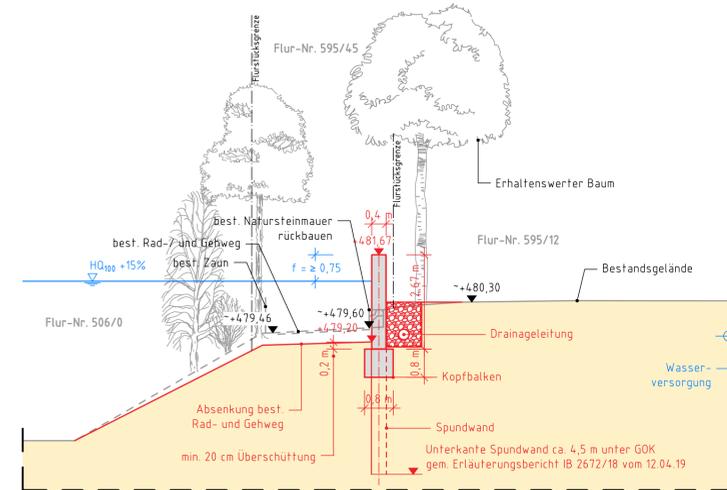


Schnitt L-L

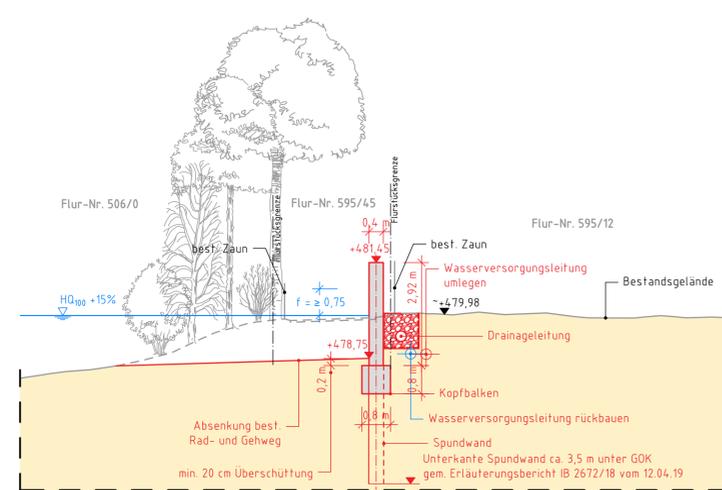


Schnitt M-M

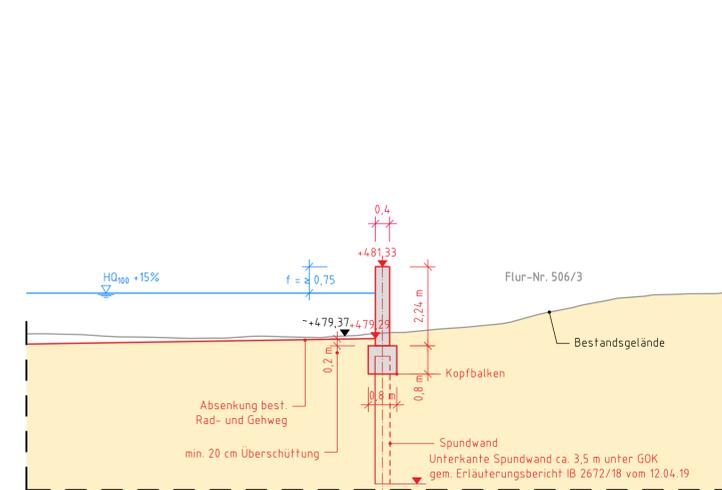


Schnitt N-N

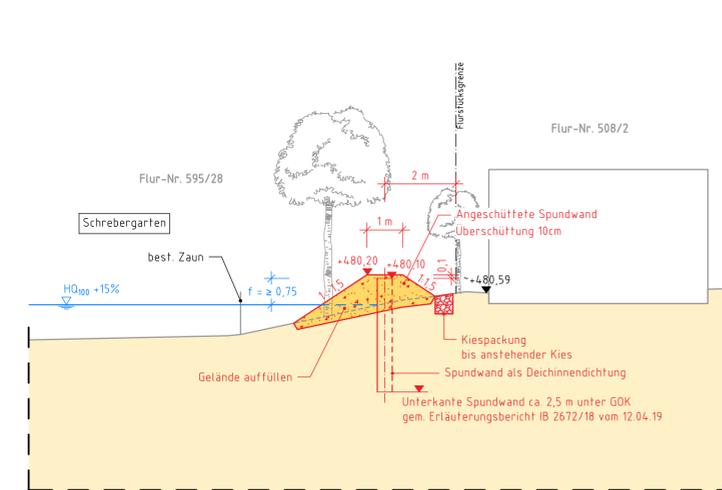


Schnitt O-O

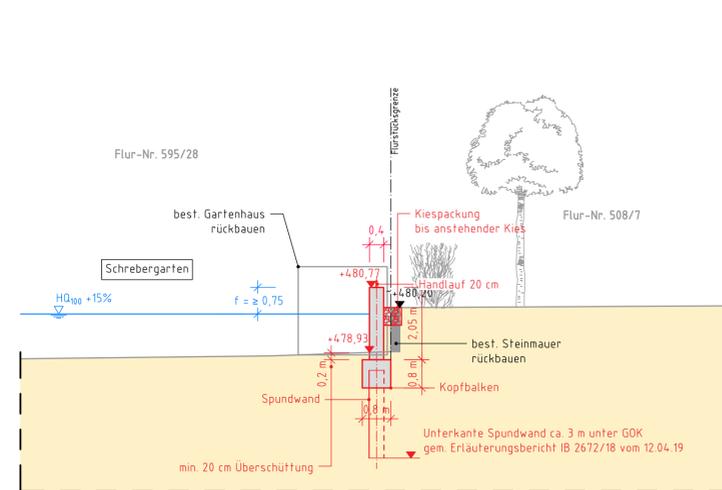


Schnitt P-P

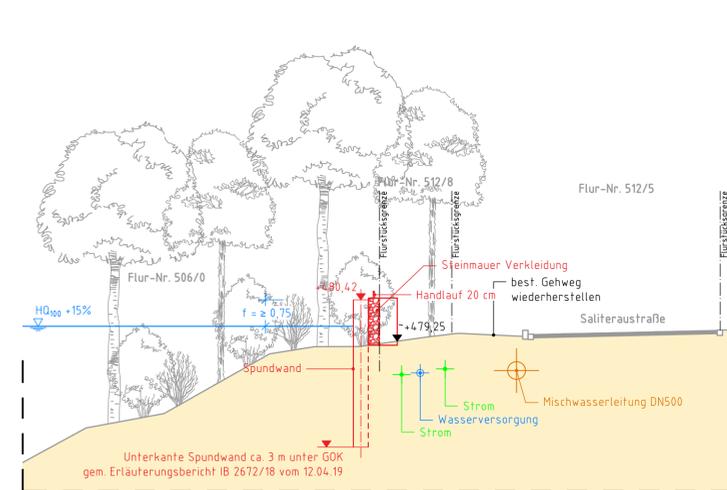

Schnitt Q-Q

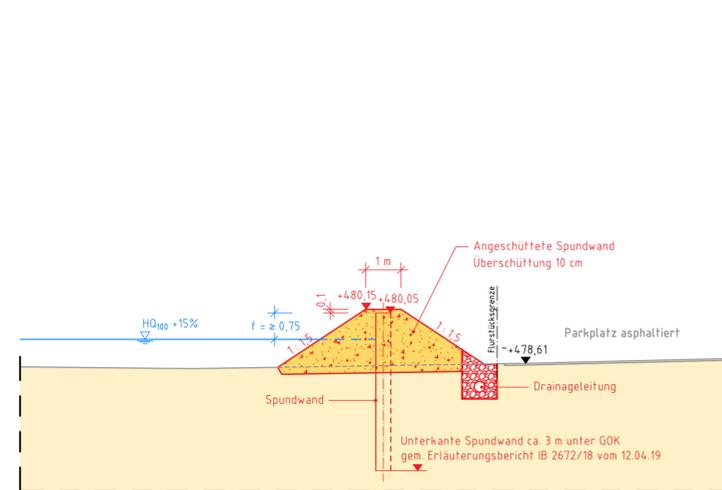

Schnitt R-R

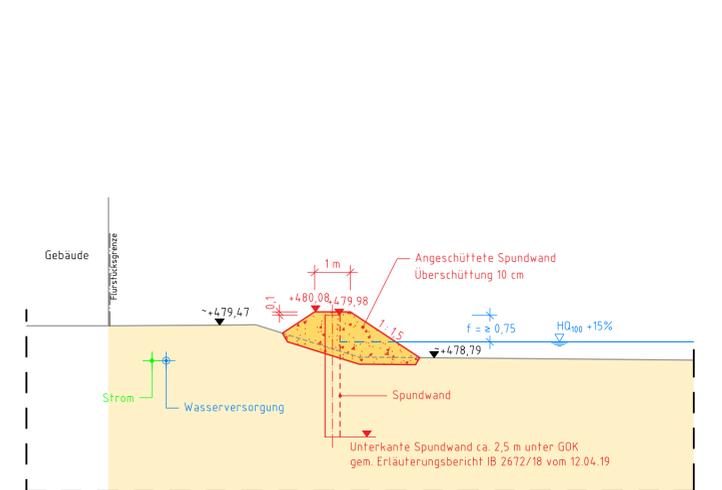

Lagebezugssystem:  
DHDN90 (Gauß-Krüger: 3° Zone 4) EPSG: 31468  
Höhenbezugssystem:  
DHHN92 (Status 160) EPSG: 5783

Index	Änderungen	geänd. am	Name	gepr. am	Name
Vorhaben: Hochwasserschutz Trostberg an der Alz OT Pechlerau / Salitterau Entwurf					
Anlage: 2.3.2			Plan-Nr.: 75831 - 302		
Landkreis: Traunstein		Stadt: Trostberg		Tag	Name
Maßstab: 1:100	Planinhalt: HWS Mauer - rechts Querprofile	entw. 01.11.2018	gepr. 19.03.2020	v. Gosen	Omerovic
Auftraggeber: Freistaat Bayern Wasserwirtschaftsamt Traunstein		Entwurfsverfasser: SKI GmbH+Co.KG Lessingstraße 9 80336 München www.ski-germany.de		19.03.2020 (Datum)	
(Datum)		(Unterschrift)		(Unterschrift)	