Grundriss

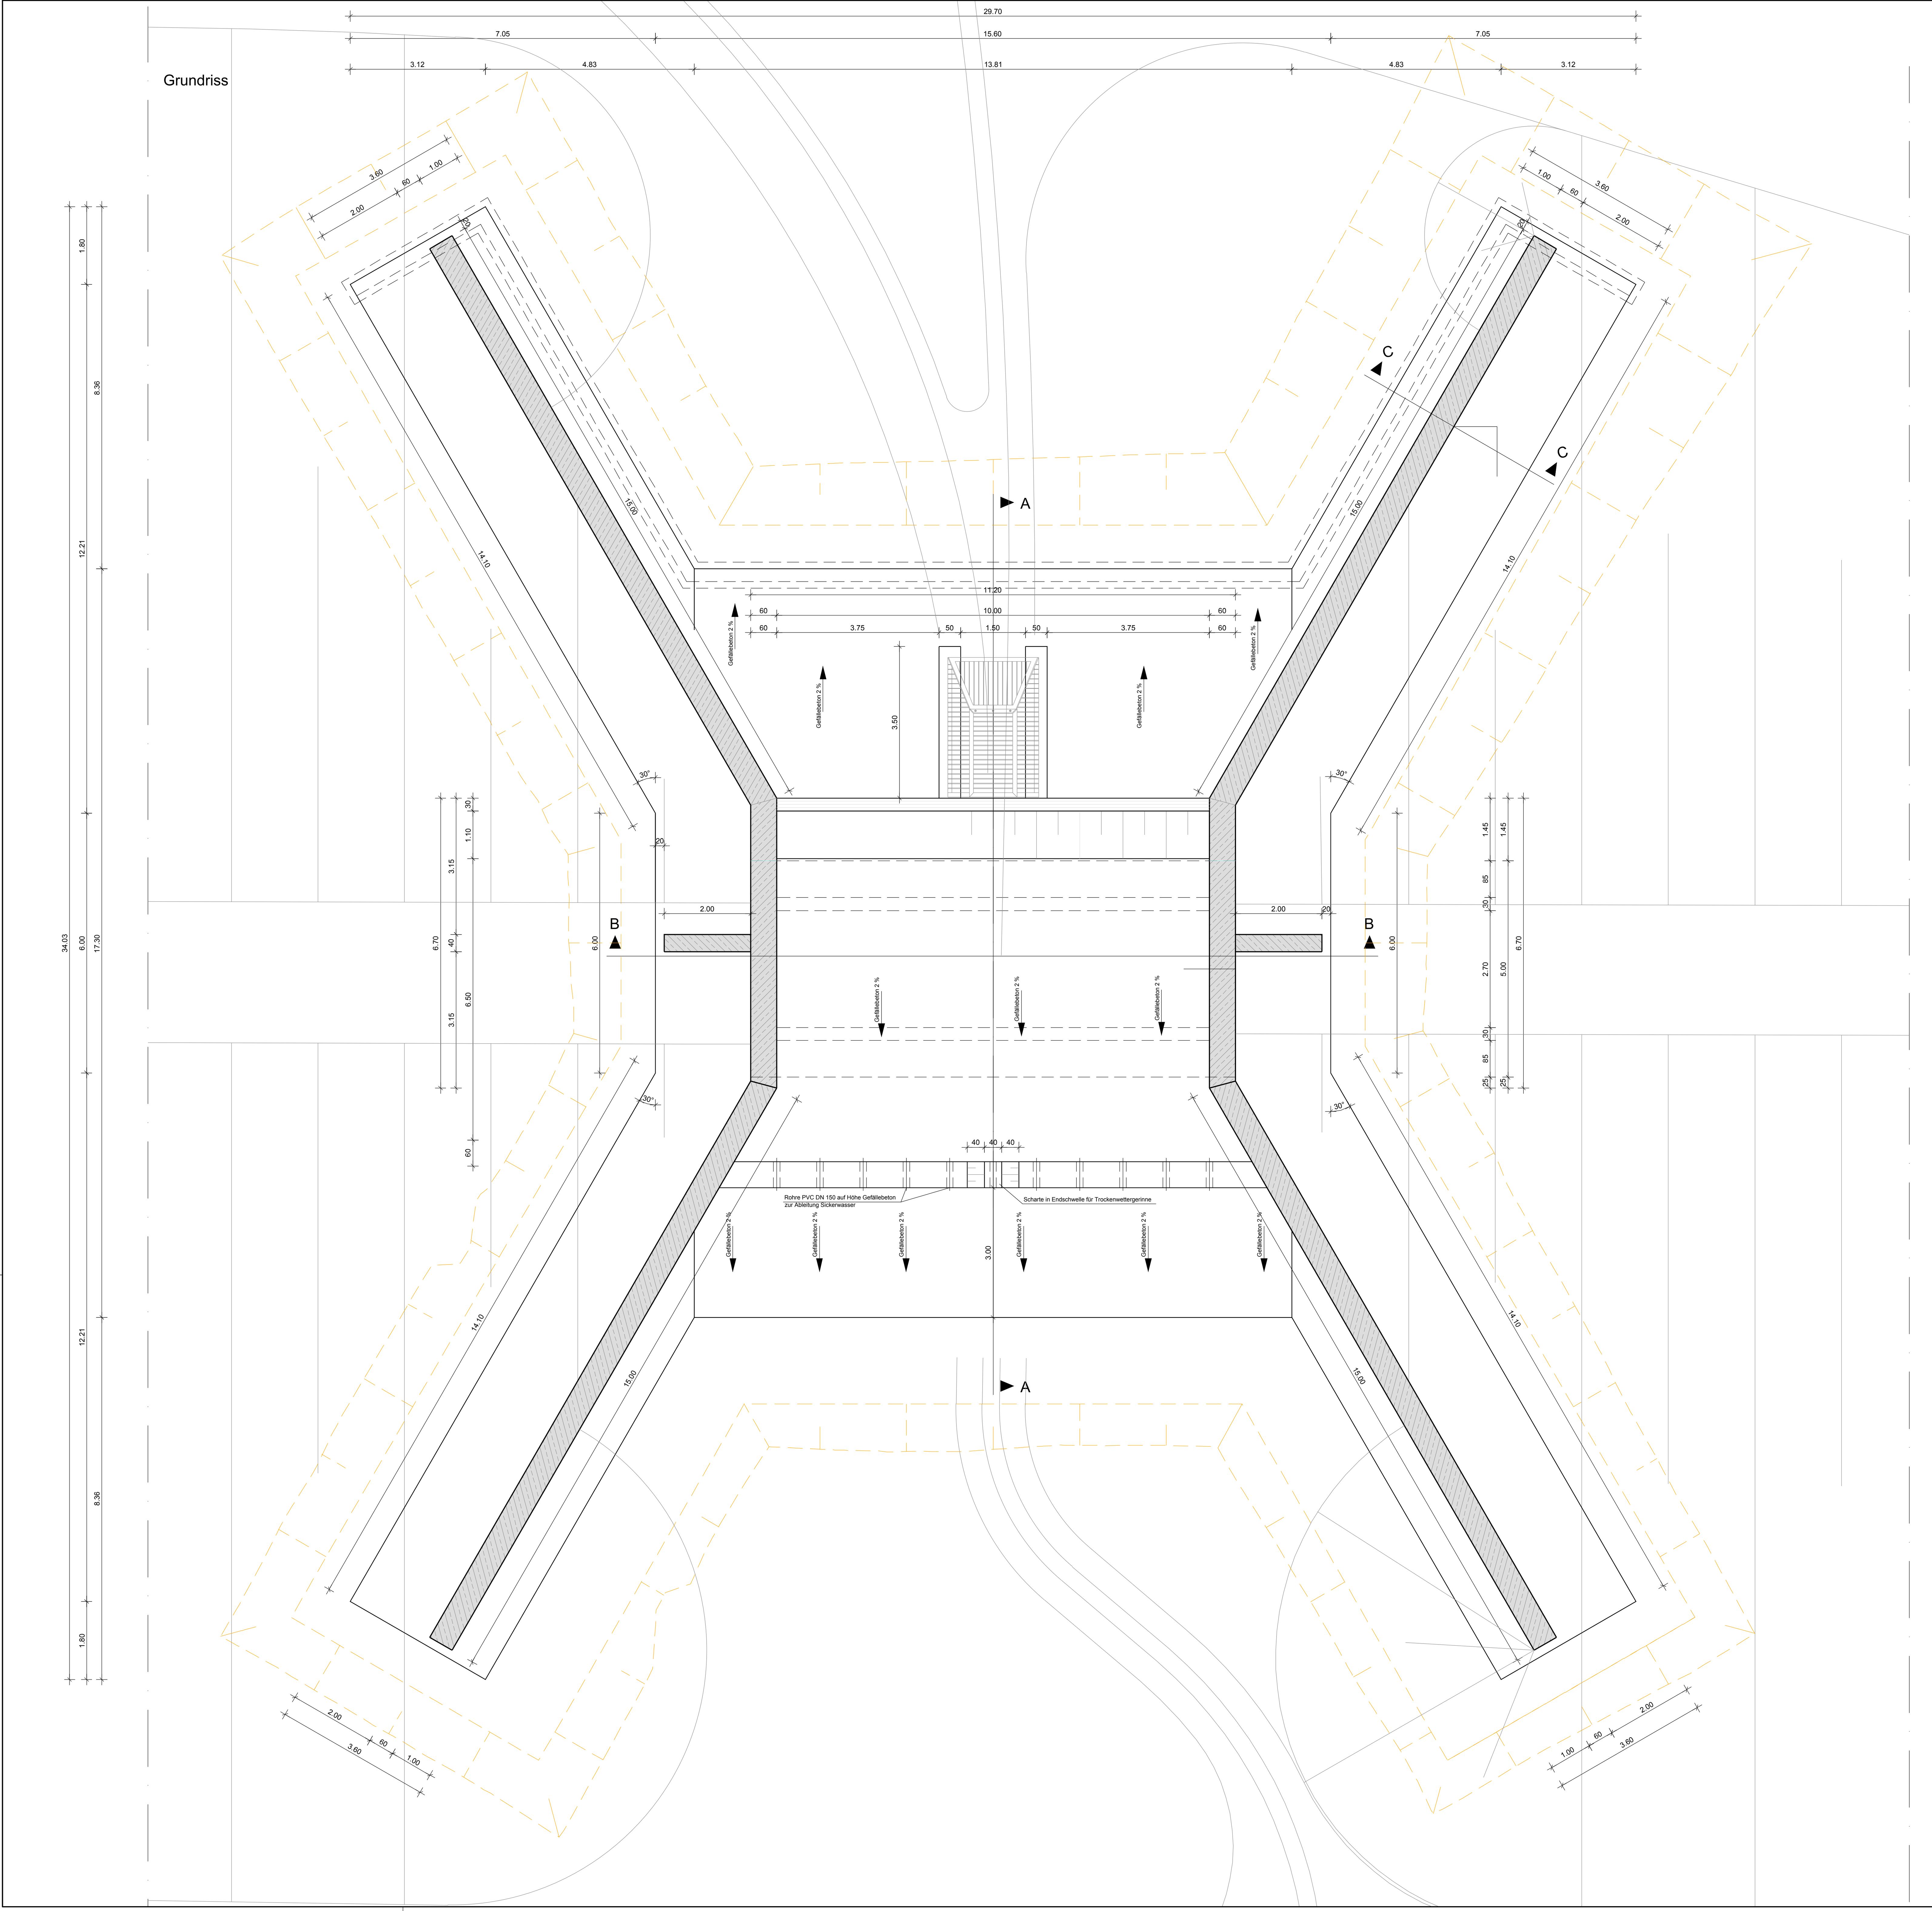

Schnitt A - A

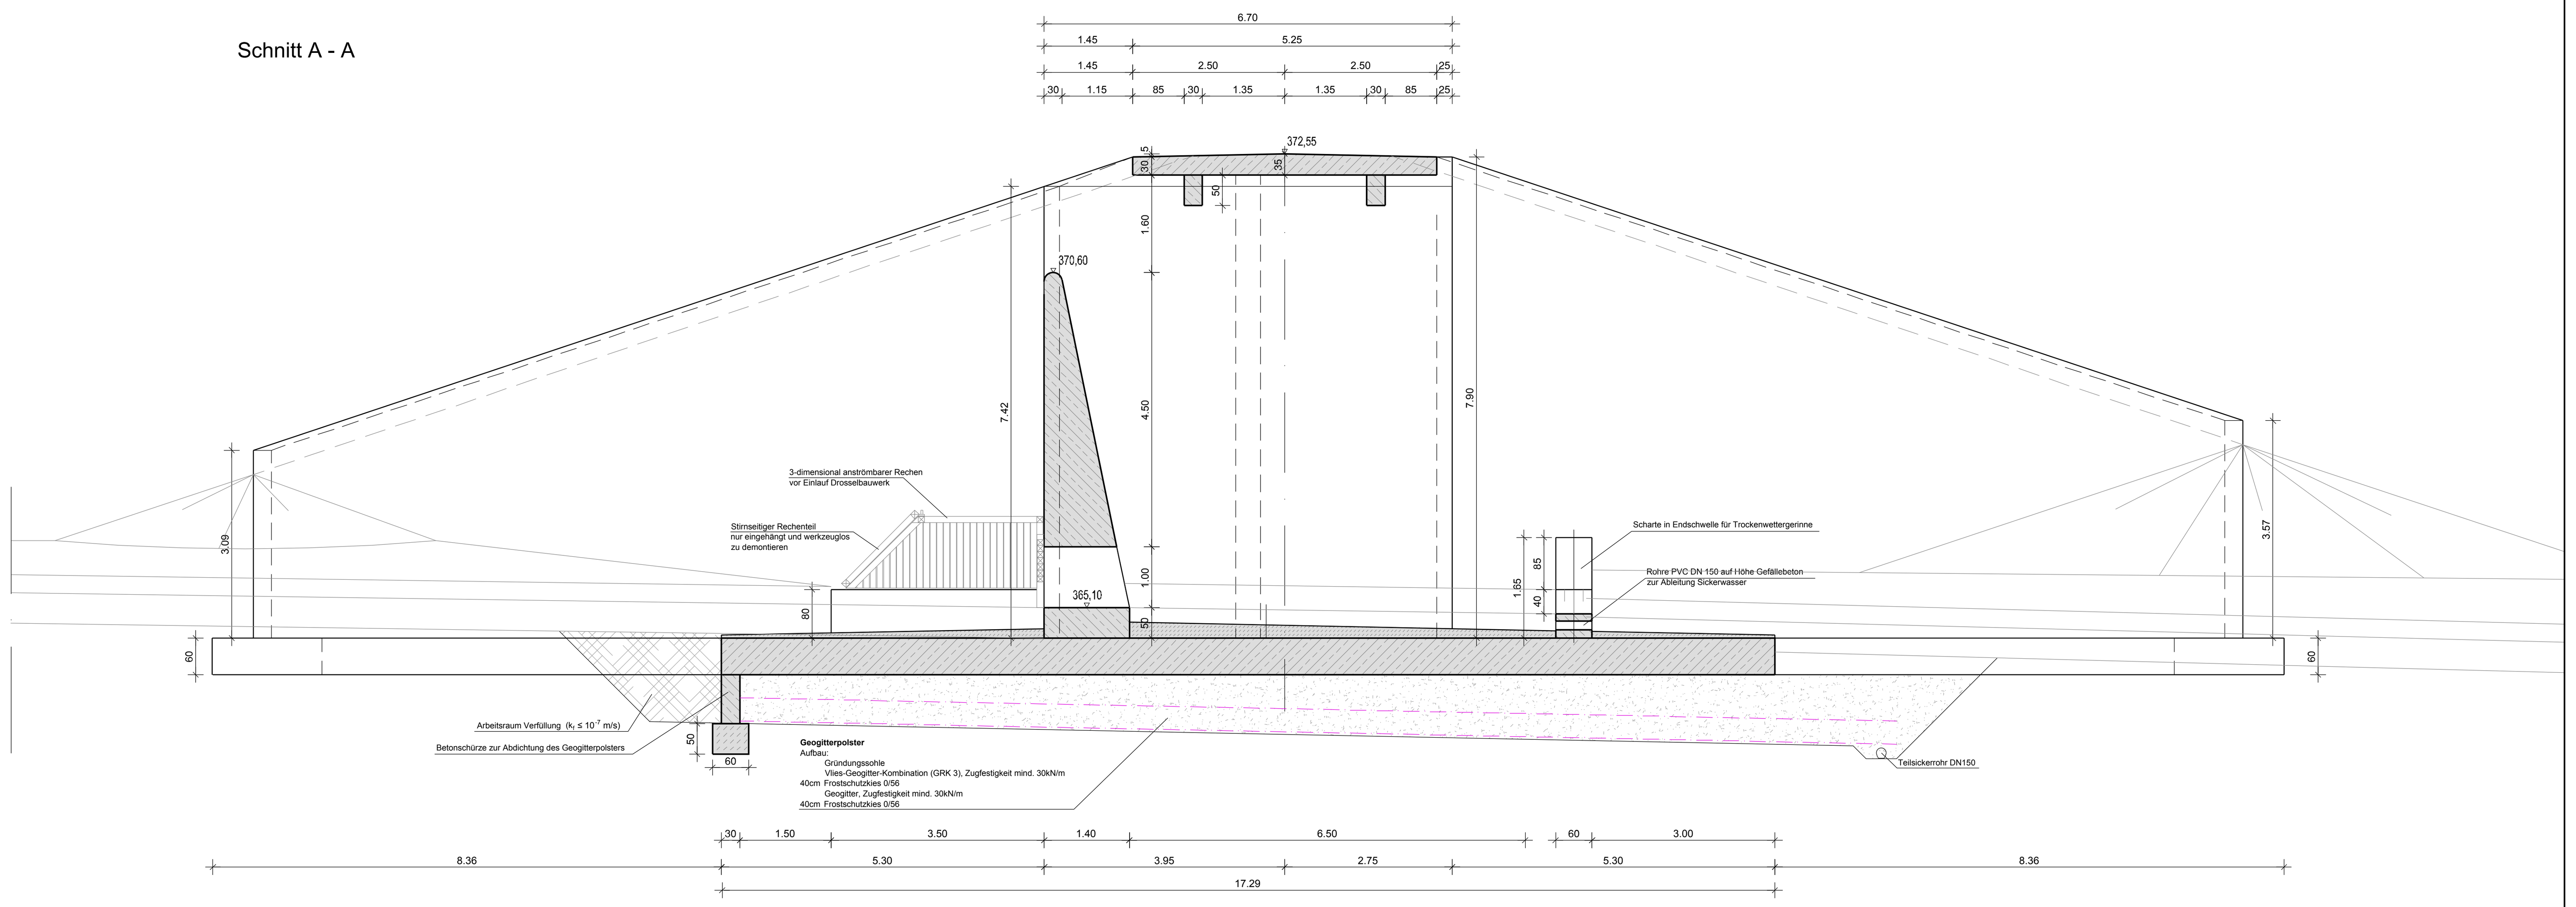

Schnitt B - B

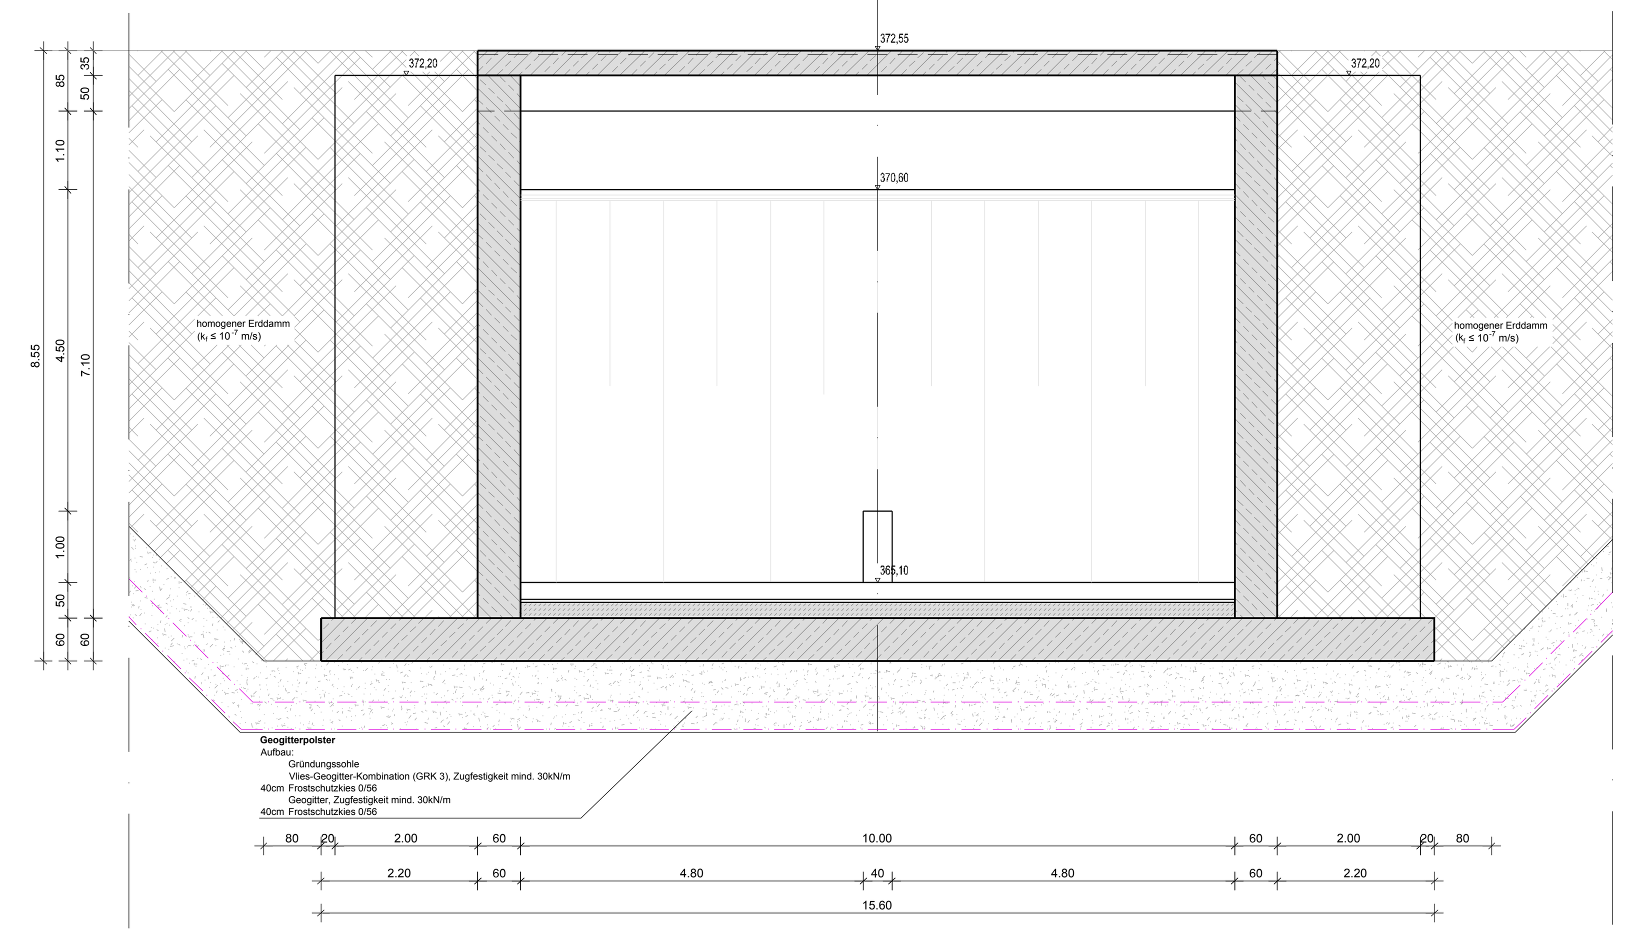

Schnitt C - C

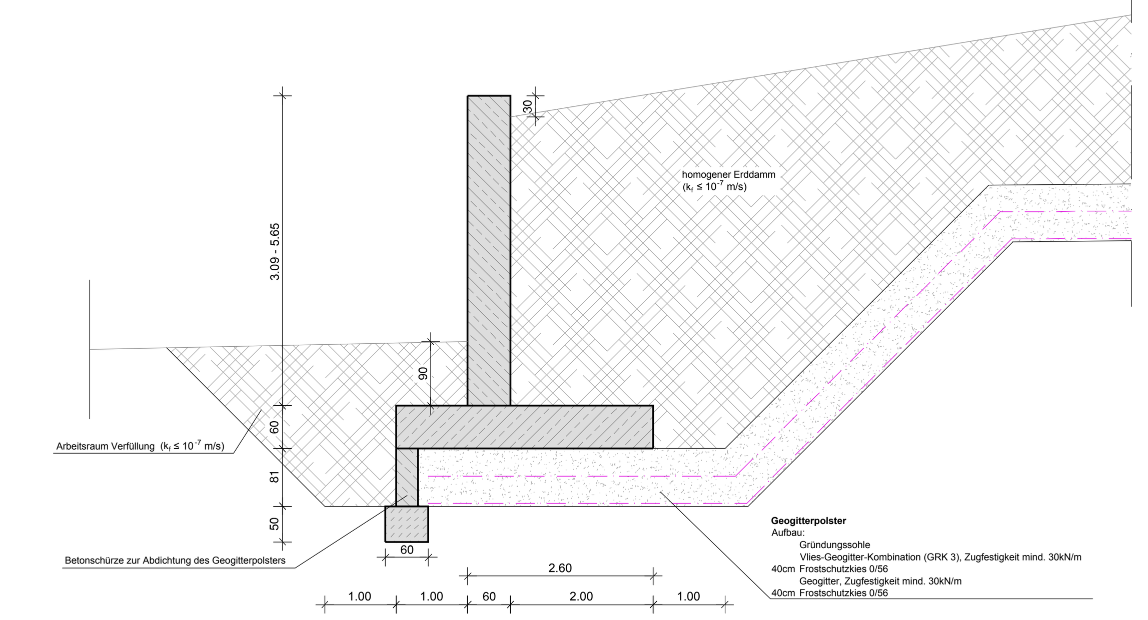

Index	Bemerkung	geänd. am	Name	gepr. am	Name

Vorhaben: Hochwasserschutz Markt Pilsting
Ortsteile Parnkofen und Wirnsing

Projektnummer: PHW123

Anlage: 4.4

Vorhabensträger: Markt Pilsting

Landkreis: Dingolfing - Landau
Gemeinde: Pilsting

Plan-Nr.: BW5.40

Maßstab: 1:50

Bauwerk Ökoschlucht
Hochwasserrückhaltebecken S1

entw.	05.09.2018	Stelzenberger
gez.	09.09.2018	Höchstetter
gepr.	09.12.2018	Stelzenberger

14.12.2018
Datum — Unterschrift Entwurfsverfasser

Datum — Unterschrift Vorhabensträger

BERATENDE INGENIEURE
Stelzenberger, Scholz & Partner
Partnerschaftsgesellschaft mbB
Sarchinger Feld 1 · 93092 Barbing
Tel.: 09401 5284-0 · www.s2bi.de