


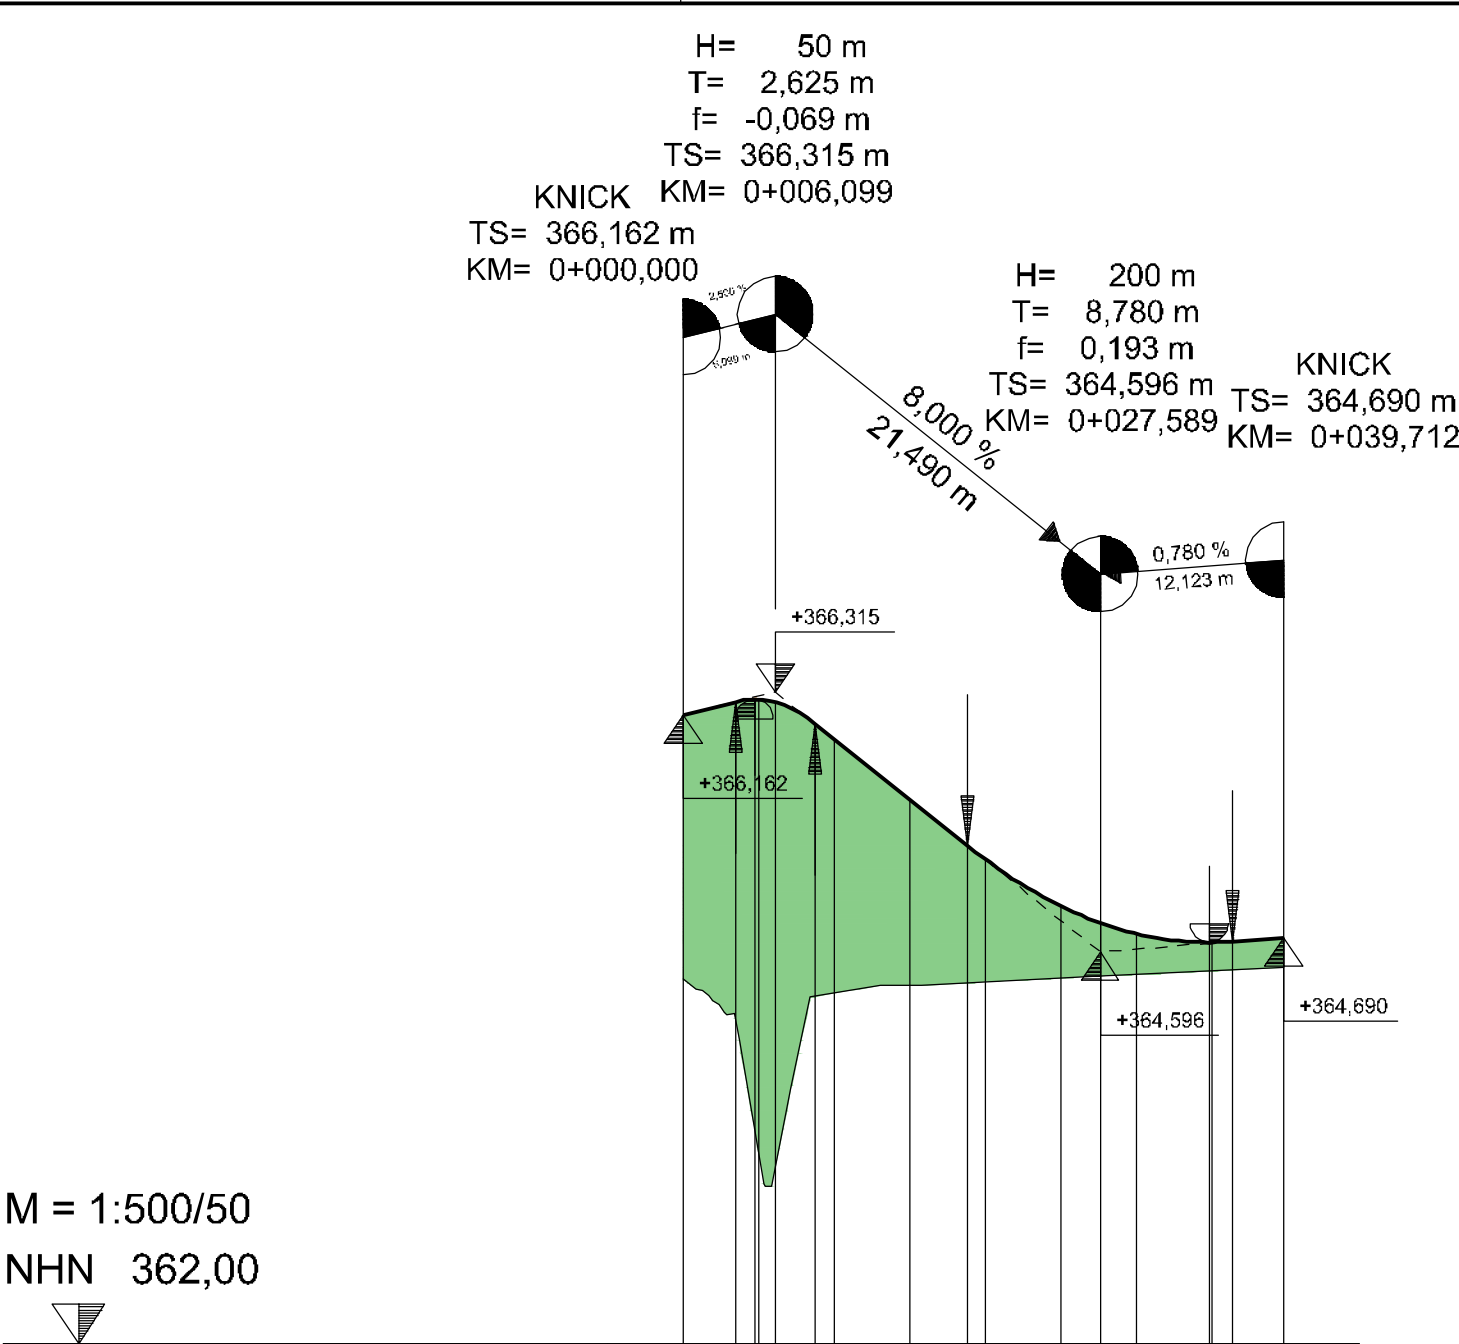


M = 1:500/50
NHN 362,00


Gradiente	366,162 0,000 366,249 3,474 366,265 4,724 366,284 5,000 366,246 6,099 366,105 8,724 366,003 10,000 365,603 15,000 365,298 18,810 365,206 20,000 364,899 25,000 364,788 27,589 364,716 30,000 364,658 34,810 364,658 36,000 364,664 36,569 364,690 39,712
Gelände	364,415 0,000 363,265 5,000 364,323 10,000 364,376 15,000 364,398 20,000 364,424 25,000 364,447 30,000 364,469 35,000

Station 0+000

KRÜMMUNGSBAND

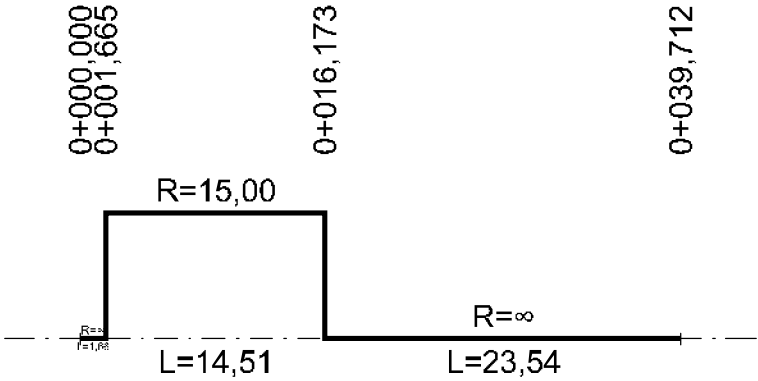

QUERNEIGUNGSBAND

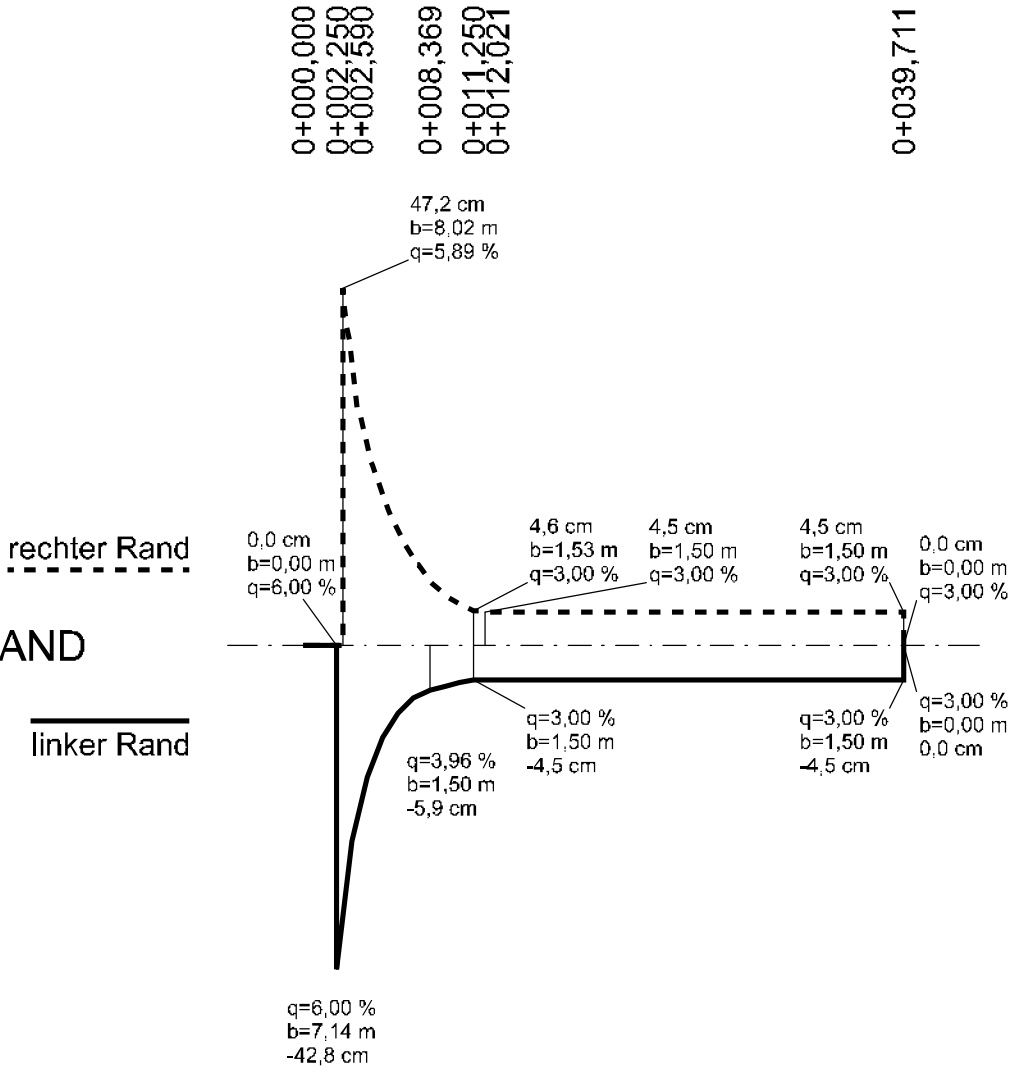

Index		Bemerkung		geänd. am	Name	gepr. am	Name
Vorhaben: Hochwasserschutz Markt Pilsting Ortsteile Parkofen und Wirsing				Projektnummer: PHW123			
Vorhabensträger: Markt Pilsting				Anlage: 4.9			
Landkreis: Dingolfing - Landau Gemeinde: Pilsting				Plan-Nr.: HP4.40			
Maßstab: 1:500/50		Höhenplan Wirtschaftsweg 3		entw.	25.09.2018	Höchstetter	
				gez.	26.09.2018	Höchstetter	
				gepr.	07.12.2018	Stelzenberger	
14.12.2018							
Datum		Unterschrift Entwurfsverfasser		Datum		Unterschrift Vorhabensträger	
		BERATENDE INGENIEURE		Stelzenberger, Scholz & Partner Partnerschaftsgesellschaft mbB Sarchinger Feld 1 • 93092 Barbing Tel.: 09401 5284-0 • www.s2bi.de			