



| Gradiente | Gelände |
|-----------|---------|
| 0,000     | 367,538 |
| 5,000     | 367,461 |
| 10,000    | 367,406 |
| 15,000    | 367,390 |
| 20,000    | 367,378 |
| 25,000    | 367,382 |
| 30,000    | 367,386 |
| 35,000    | 367,385 |
| 40,000    | 367,384 |
| 45,000    | 367,379 |
| 50,000    | 367,363 |
| 55,000    | 367,279 |
| 60,000    | 367,182 |
| 65,000    | 367,049 |
| 70,000    | 366,901 |
| 75,000    | 366,755 |
| 80,000    | 366,562 |
| 85,000    | 366,313 |
| 90,000    | 366,114 |
| 95,000    | 365,213 |

Station

0+000

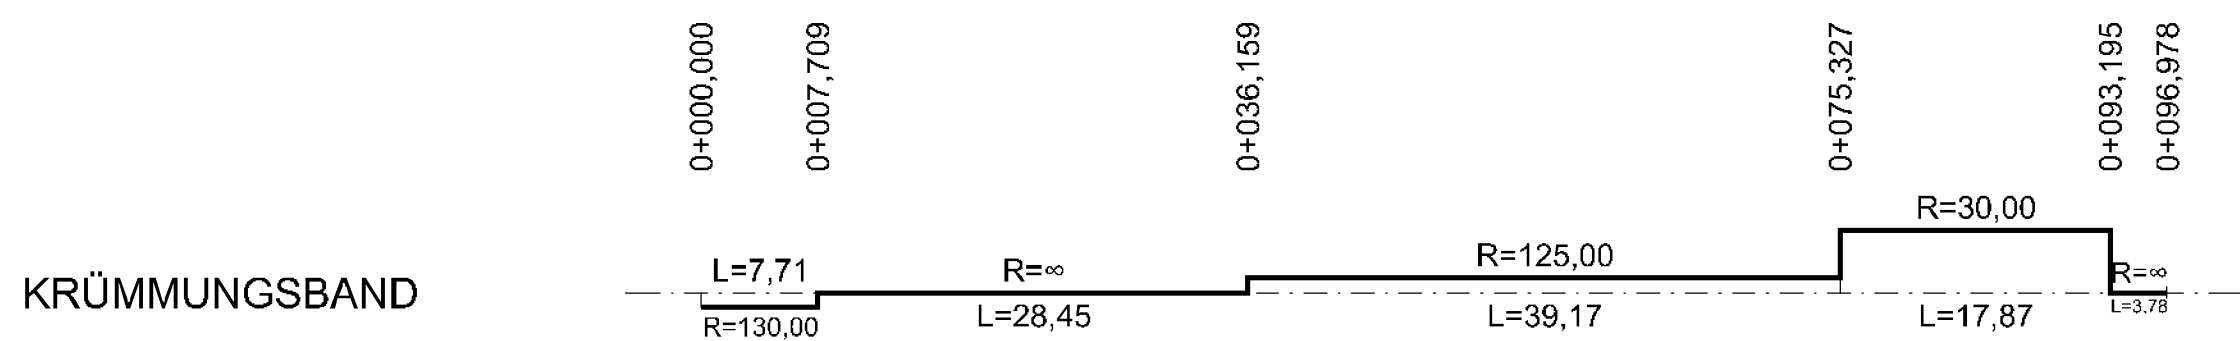

KRÜMMUNGSBAND

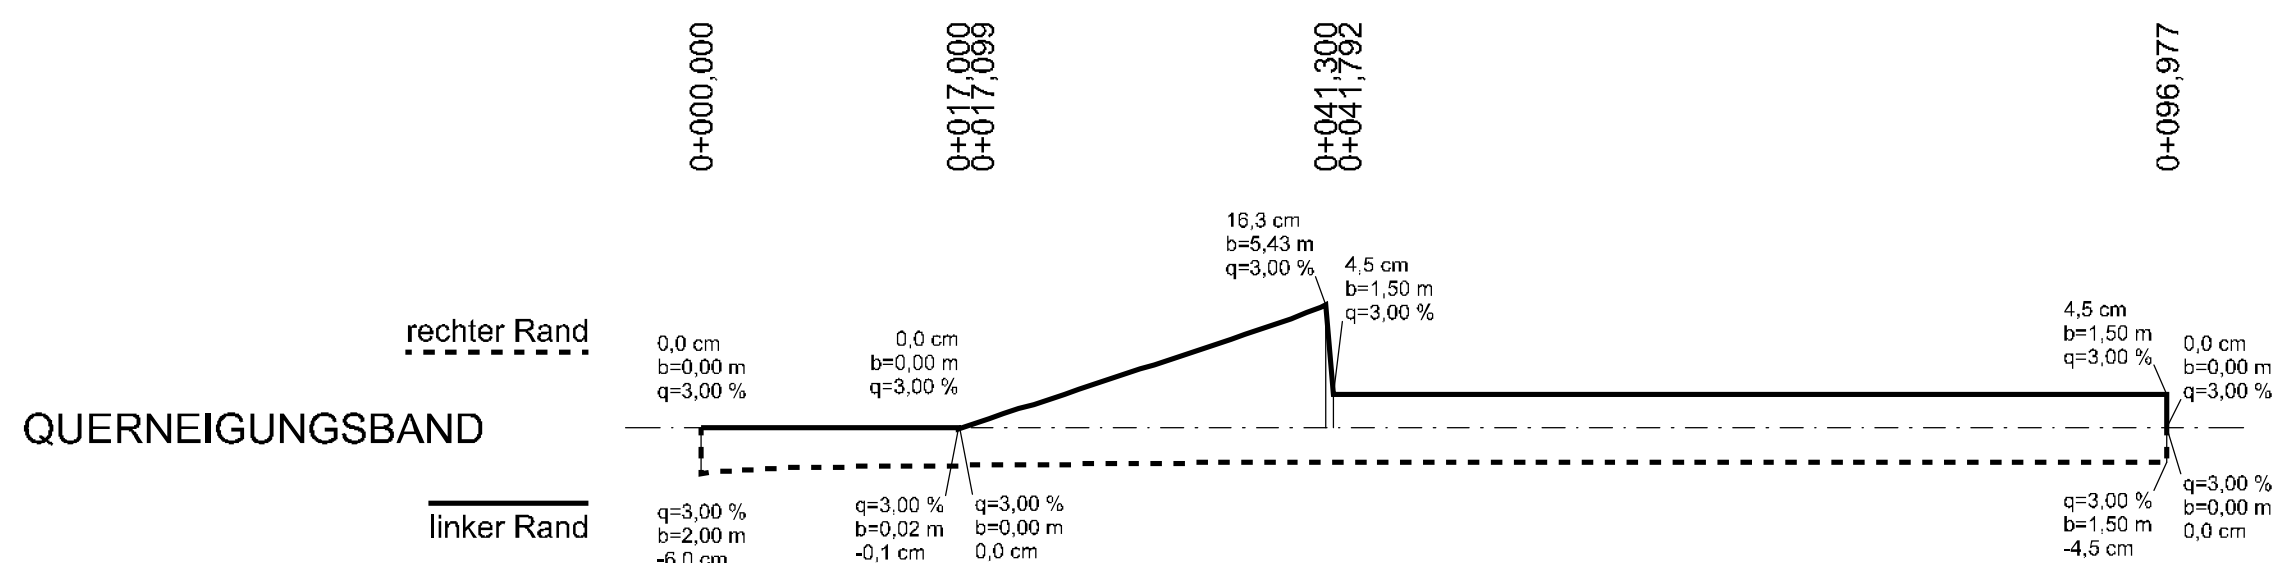

QUERNEIGUNGSBAND

linker Rand

|   |           |                                                  |                                     |          |            |               |
|---|-----------|--------------------------------------------------|-------------------------------------|----------|------------|---------------|
|   |           |                                                  |                                     |          |            |               |
|   |           |                                                  |                                     |          |            |               |
| Index   | Bemerkung | geänd. am                                        | Name                                | gepr. am | Name       |               |
| Vorhaben:   Hochwasserschutz Markt Pilsting<br>Ortsteil Parnkofen und Wirnsing<br><br>Vorhabensträger:   Markt Pilsting<br><br>Landkreis:       Dingolfing - Landau<br>Gemeinde:       Pilsting |           |                                                  | Projektnummer:<br><div>PHW123</div> |          |            |               |
|   |           |                                                  | Anlage:<br><div>5.8</div>           |          |            |               |
|   |           |                                                  | Plan-Nr.:<br><div>HP9.40</div>      |          |            |               |
| Maßstab:<br><div>1:500/50</div>   |           | <div>Höhenplan</div> <div>Wirtschaftsweg 8</div> |                                     | entw.    | 25.09.2018 | Höchstetter   |
|   |           |                                                  |                                     | gez.     | 26.09.2018 | Höchstetter   |
|   |           |                                                  |                                     | gepr.    | 07.12.2018 | Stelzenberger |

14.12.2018

|       |                                |
|-------|--------------------------------|
| Datum | Unterschrift Entwurfsverfasser |
|-------|--------------------------------|

|       |                              |
|-------|------------------------------|
| Datum | Unterschrift Vorhabensträger |
|-------|------------------------------|



# BERATENDE INGENIEURE

Stelzenberger, Scholz & Partner  
Partnerschaftsgesellschaft mbB  
Sarchinger Feld 1 ▪ 93092 Barbing  
Tel.: 09401 5284-0 ▪ [www.s2bi.de](http://www.s2bi.de)