




Regelquerschnitt - Gemeindeverbindungsstraße Parnkofen-Waldhof
Stat. 0+080 bis Stat. 0+190 (Stat. 0+170)

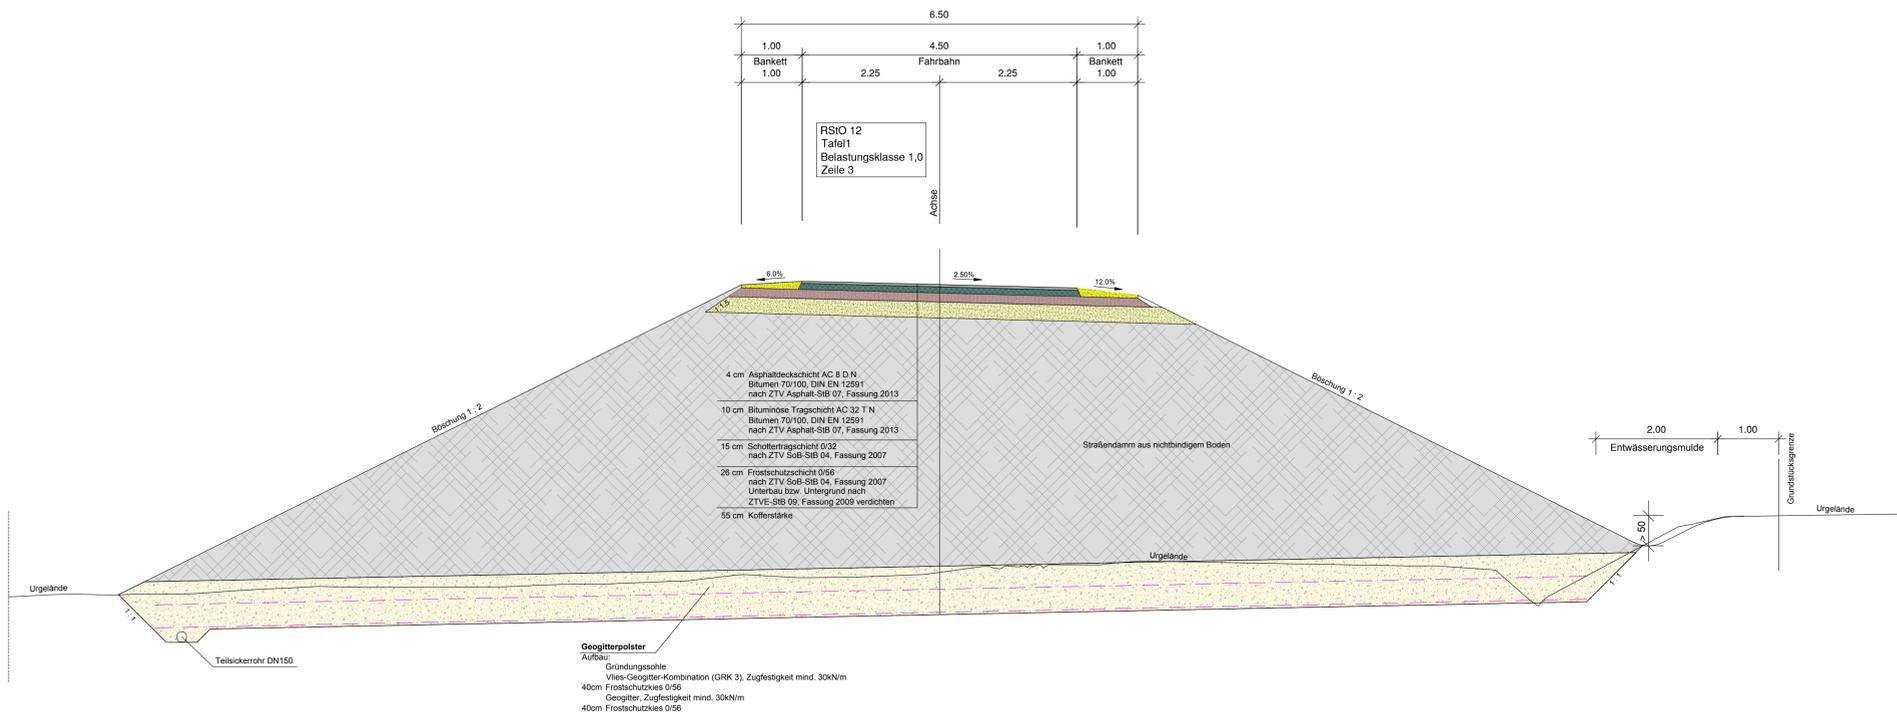


Regelquerschnitt - Gemeindeverbindungsstraße Parnkofen-Waldhof
Stat. 0+190 bis Stat. 0+350 (Stat. 0+250)

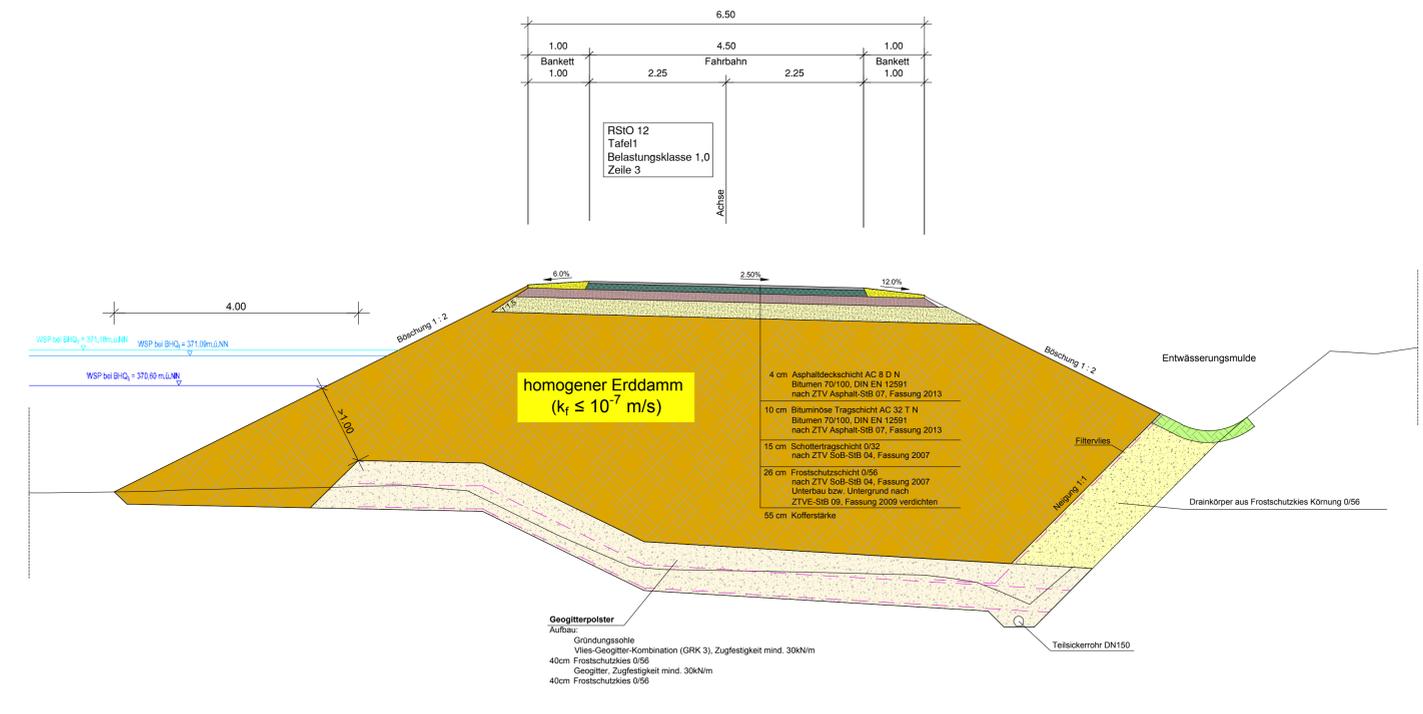


Regelquerschnitt - Gemeindeverbindungsstraße Parnkofen-Waldhof
Stat. 0+000 bis Stat. 0+080 und Stat. 0+350 bis Bauende

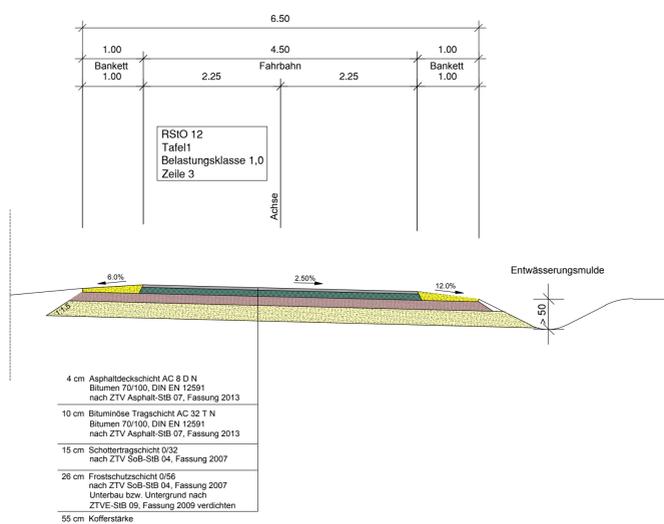


Regelquerschnitt - Wirtschaftsweg 1
Stat. 0+000 bis Stat. 0+070

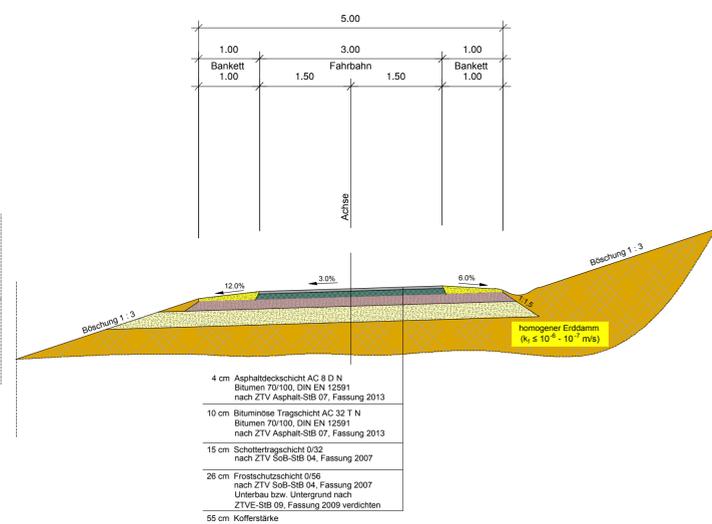


Regelquerschnitt - Wirtschaftsweg 1 (Furt)
Stat. 0+070 bis Stat. 0+090

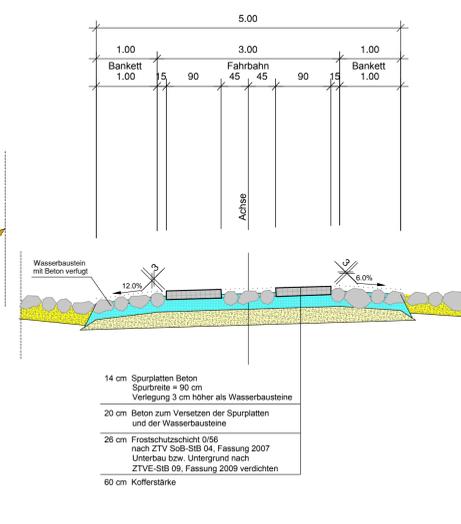


Regelquerschnitt - Wirtschaftsweg 1
Stat. 0+090 bis Bauende

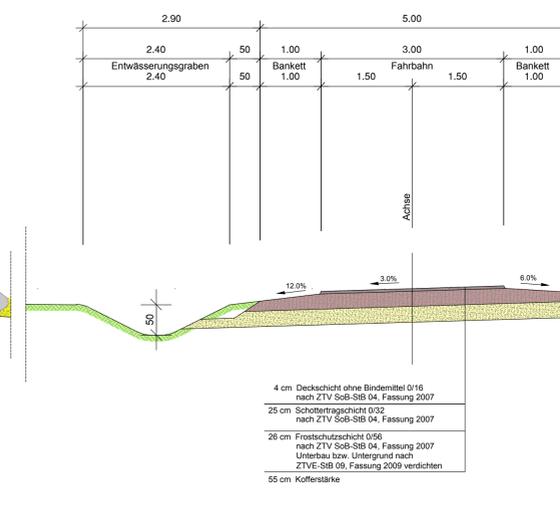

Regelquerschnitt - Wirtschaftsweg 2

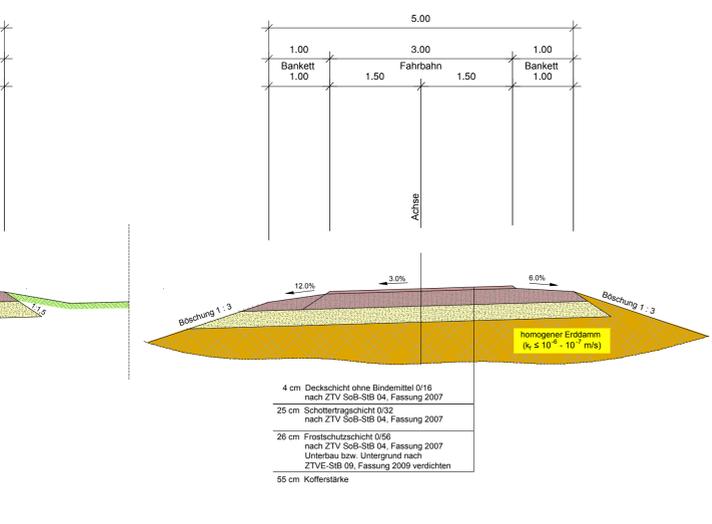

Regelquerschnitt - Wirtschaftsweg 3, 4 und 5

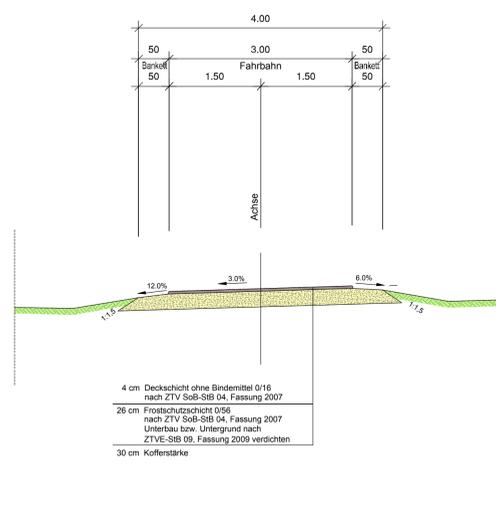

Index	Bemerkung	geänd. am	Name	gepr. am	Name
Vorhaben: Hochwasserschutz Markt Pilsting Ortsteil Parnkofen und Wirsing		Projektnummer: PHW123			
Vorhabensträger: Markt Pilsting		Anlage: 4.12			
Landkreis: Dingolfing - Landau Pilsting		Plan-Nr.: RQ1.40			
Maßstab: 1:50		Regelquerschnitte Straßen und Wege - HRB S1		entw. 05.09.2018	Stelzenberger
				gez. 01.12.2018	Höchstatter
				gepr. 07.12.2018	Stelzenberger
14.12.2018		Datum		Unterschrift Vorhabensträger	