




Regelquerschnitt - Wirtschaftsweg 6  
Stat. 0+000 bis Stat. 0+136,50

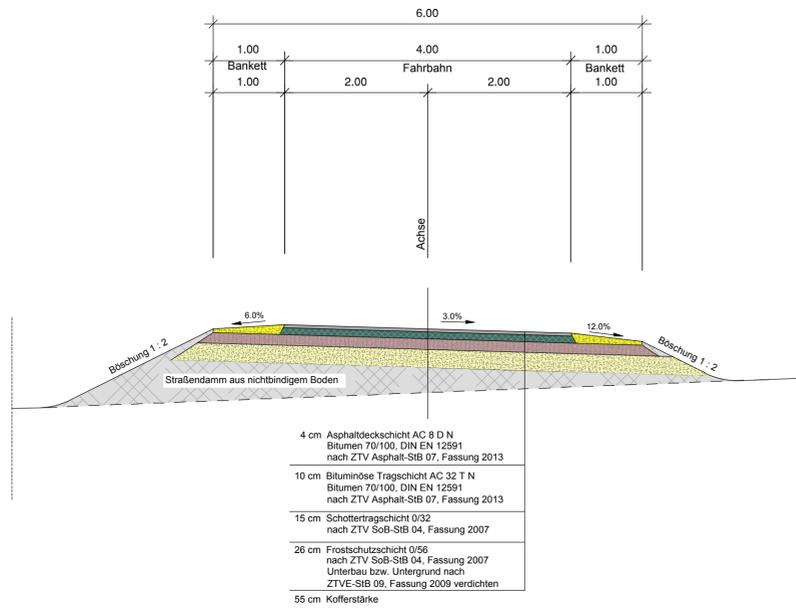


Regelquerschnitt - Wirtschaftsweg 6  
Stat. 0+136,50 bis Stat. 0+212

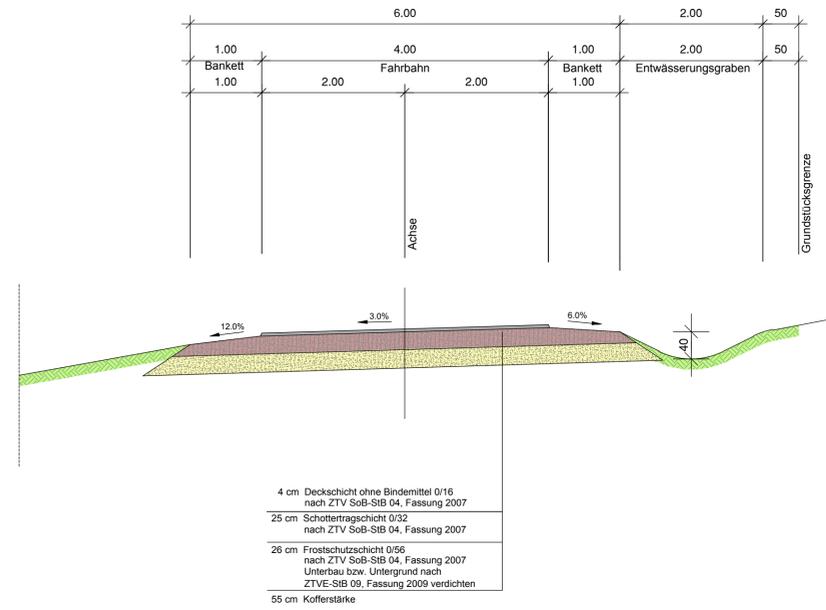


Regelquerschnitt - Wirtschaftsweg 6  
Stat. 0+212 bis Bauende

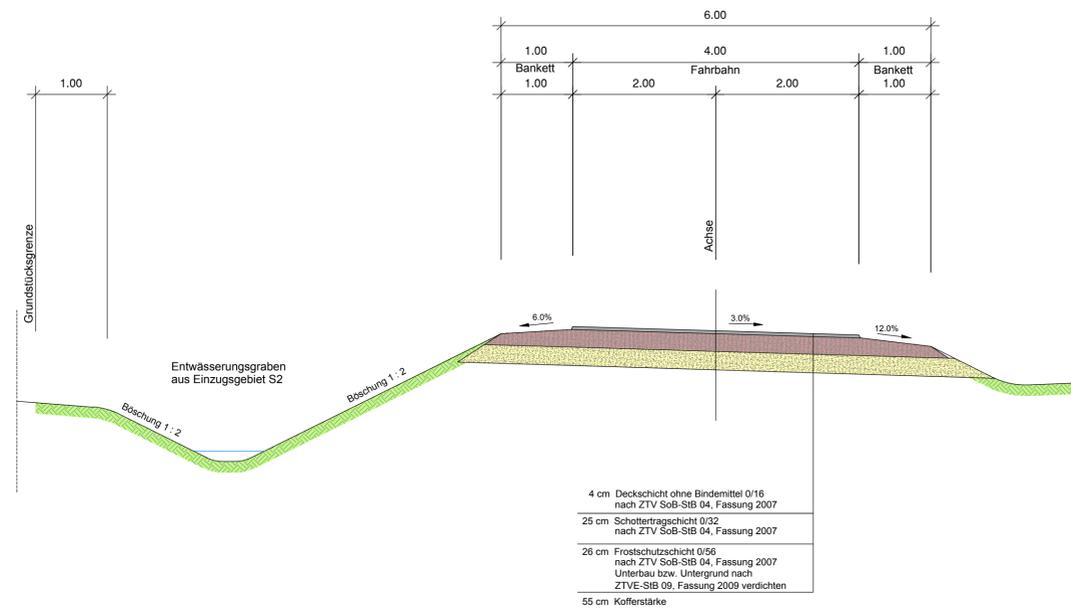


Regelquerschnitt - Wirtschaftsweg 7

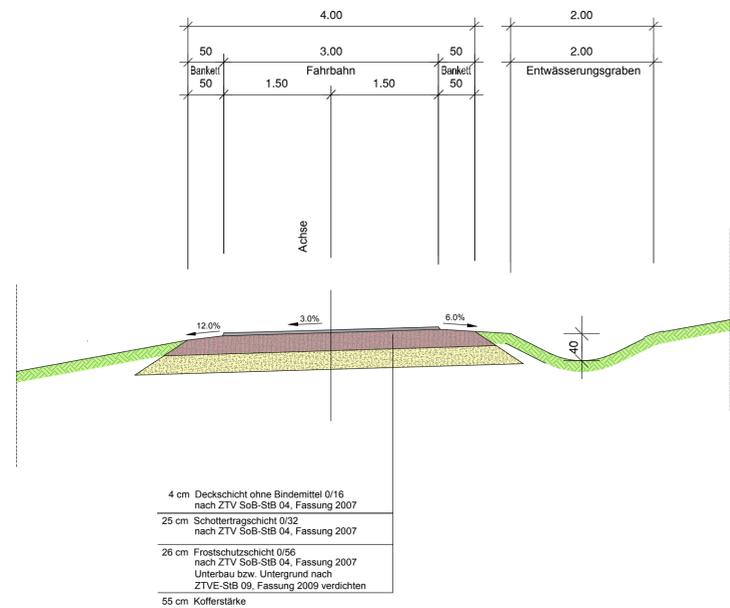

Regelquerschnitt - Wirtschaftsweg 7  
Stat. 0+010,34 bis Stat. 0+040

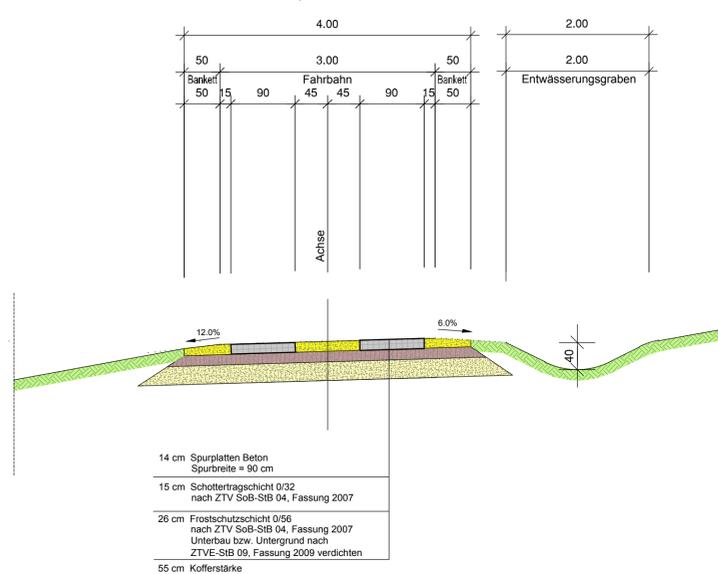

Regelquerschnitt - Wirtschaftsweg 8

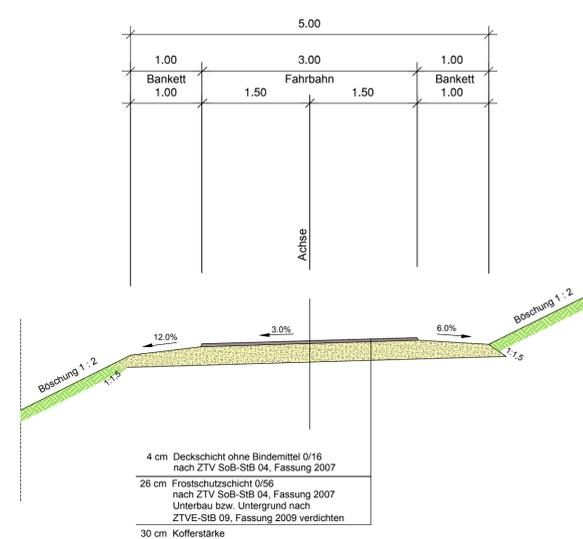

Index	Bemerkung	geänd. am	Name	gepr. am	Name
Vorhaben: Hochwasserschutz Markt Pilsting Ortsteil Parkofen und Wirsing		Projektnummer: PHW123		5.9	
Vorhabensträger: Markt Pilsting		Landkreis: Dingolfing - Landau		Plan-Nr.: RQ2.40	
Gemeinde: Pilsting		Maßstab: 1:50		entw. 05.09.2018 Stelzenberger gez. 09.09.2018 Höchstetter gepr. 07.12.2018 Stelzenberger	
14.12.2018		Regelquerschnitte Straßen und Wege - HRB S2			
Datum		Unterschrift Entwurfsverfasser		Datum	
S <sup>2</sup>		BERATENDE INGENIEURE		Stelzenberger, Scholz & Partner Partnerschaftsgesellschaft mbB Sarchinger Feld 1 • 93092 Barbing Tel.: 09401 5284-0 • www.s2bi.de	