


Landkreis Günzburg
Gemeinde Leipheim
Gemarkung Leipheim

1799 1800 1801 1802 1803 1804

Landkreis Günzburg
Gemeinde Bubesheim
Gemarkung Bubesheim


Anschluss an geplantes
Gaskraftwerk Leipheim

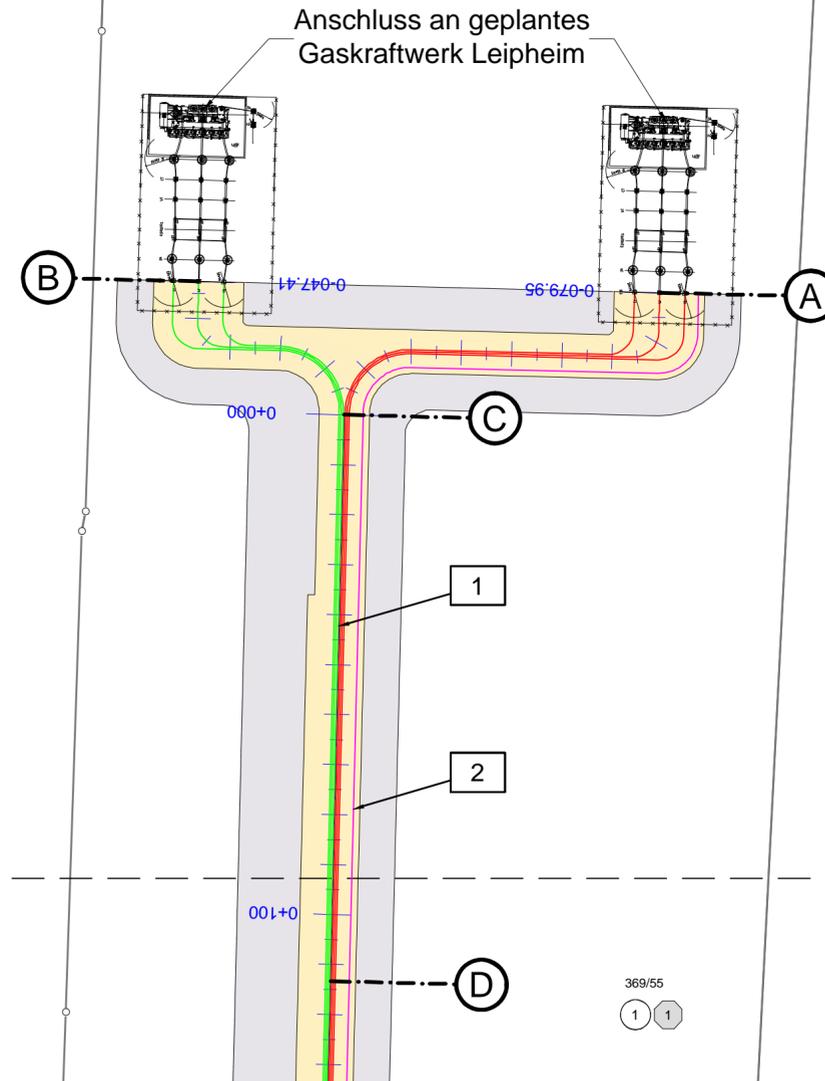

Anlage 11.1.1

RECHTSERWERBSPLAN 380-kV-Stromanschluss GKL Erdkabelanschlussleitung GKL

von GKL bis km 0+113
Maßstab 1 : 1000

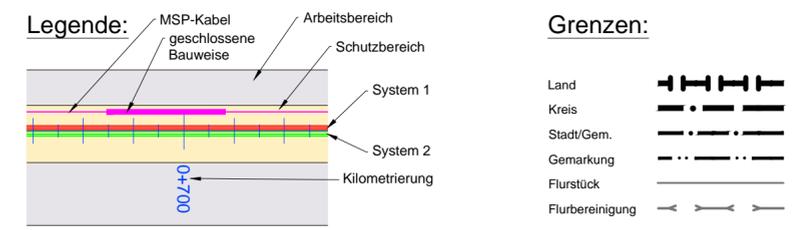

369 Flurstücksnummer
1 Grundstücks-
1 ordnungsnummer
1 Bauwerksnummer
1 Eigentümer
1 Schlüsselnummer

369/49 369/55 369/3 369

A C Bereich des
Profilplanes

Quellvermerk: Geobasisdaten: Bayrische Vermessungsverwaltung

Planfeststellungsunterlage																							
Aufgestellt Ulm,		10.04.2018																					
i.V. <i>H. Wess</i>		i.V. <i>[Signature]</i>																					
Firma K2E K2 Engineering GmbH	Maßstab: 1 : 1000	Einheit: Meter	Satzungsgemäß ausgelegt in der Zeit vom bis																				
<table border="1"> <thead> <tr> <th></th> <th>Datum</th> <th>Name</th> </tr> </thead> <tbody> <tr> <td>Bearb.</td> <td>19.03.2018</td> <td>Roloff</td> </tr> <tr> <td>Gepr.</td> <td>20.03.2018</td> <td>Kunert</td> </tr> <tr> <td>Zustand</td> <td></td> <td>-</td> </tr> </tbody> </table>				Datum	Name	Bearb.	19.03.2018	Roloff	Gepr.	20.03.2018	Kunert	Zustand		-	Zeit und Ort der Auslegung sind vor Auslegung ortsüblich bekannt gemacht worden Gemeinde:								
	Datum	Name																					
Bearb.	19.03.2018	Roloff																					
Gepr.	20.03.2018	Kunert																					
Zustand		-																					
<table border="1"> <thead> <tr> <th>Zust.</th> <th>Änderung</th> <th>Datum</th> <th>Name</th> </tr> </thead> <tbody> <tr> <td>A</td> <td>Trenneranlage</td> <td>26.02.2019</td> <td>S.R</td> </tr> <tr> <td></td> <td>ergänzt</td> <td></td> <td></td> </tr> <tr> <td></td> <td>Anpassung</td> <td></td> <td></td> </tr> <tr> <td></td> <td>Kabellage</td> <td></td> <td></td> </tr> </tbody> </table>			Zust.	Änderung	Datum	Name	A	Trenneranlage	26.02.2019	S.R		ergänzt				Anpassung				Kabellage			Dienstsigel/Unterschrift
Zust.	Änderung	Datum	Name																				
A	Trenneranlage	26.02.2019	S.R																				
	ergänzt																						
	Anpassung																						
	Kabellage																						
			Planfeststellungsbehörde																				
Blatt: 1 von 6																							