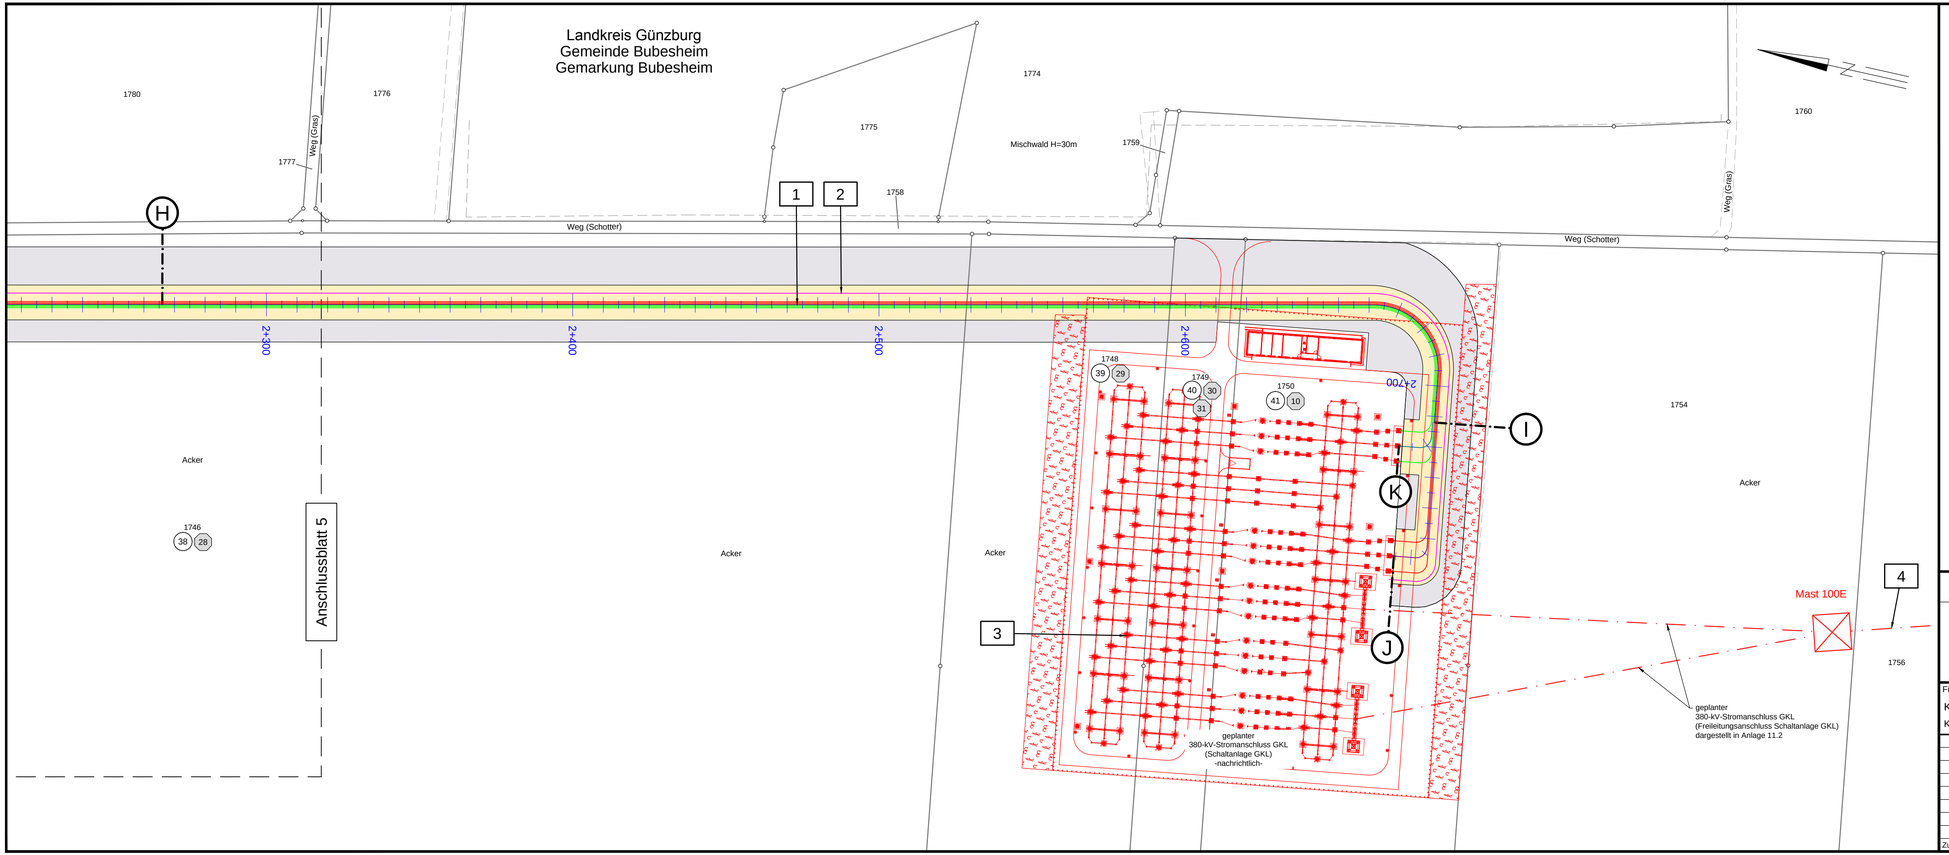

Gaskraftwerk Leipheim

Anlage 11.1.6

RECHTSERWERBSPLAN
380-kV-Stromanschluss GKL
Erdkabelanschlussleitung GKL

von km 2+266 bis Schaltanlage GKL

Maßstab 1 : 1000

Legende:

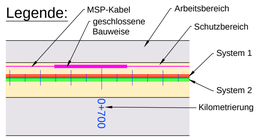

Grenzen:

- Land
- Kreis
- Stadt/Gem.
- Gemarkung
- Flurstück
- Flurbereinigung

369 Flurstücksnummer
1 Grundstücks-ordnungsnummer

1 Bauwerksnummer
1 Eigentümer Schlüsselnummer

A – C Bereich des Profilplanes

Quellvermerk: Geobasisdaten: Bayrische Vermessungsverwaltung

Planfeststellungsunterlage

Aufgestellt
Ulm, 10.04.2018

i.V. ..... i.V. .....

Satzungsgemäß ausgelegen in der Zeit
vom .....
bis .....

Zeit und Ort der Auslegung sind vor Auslegung ortsüblich bekannt gemacht worden

Gemeinde: .....

Dienstsiegel/Unterschrift .....

Planfeststellungsbehörde

Firma	Maßstab:	Einheit:
K2E K2 Engineering GmbH	1 : 1000	Meter

	Datum	Name
Bearb.	19.03.2018	Roloff
Gepr.	20.03.2018	Kunert
Zustand		-

Zust.	Änderung	Datum	Name

Gaskraftwerk Leipheim

Blatt: 6 von 6