Gaskraftwerk Leipheim

Anlage 11.2.1

RECHTSERWERBSPLAN
380-kV Stromanschluss GKL
Freileitungsanschluss Schaltanlage GKL

Mast 4521/100A - Mast 100C
Mast 4521/100B - Mast 100C

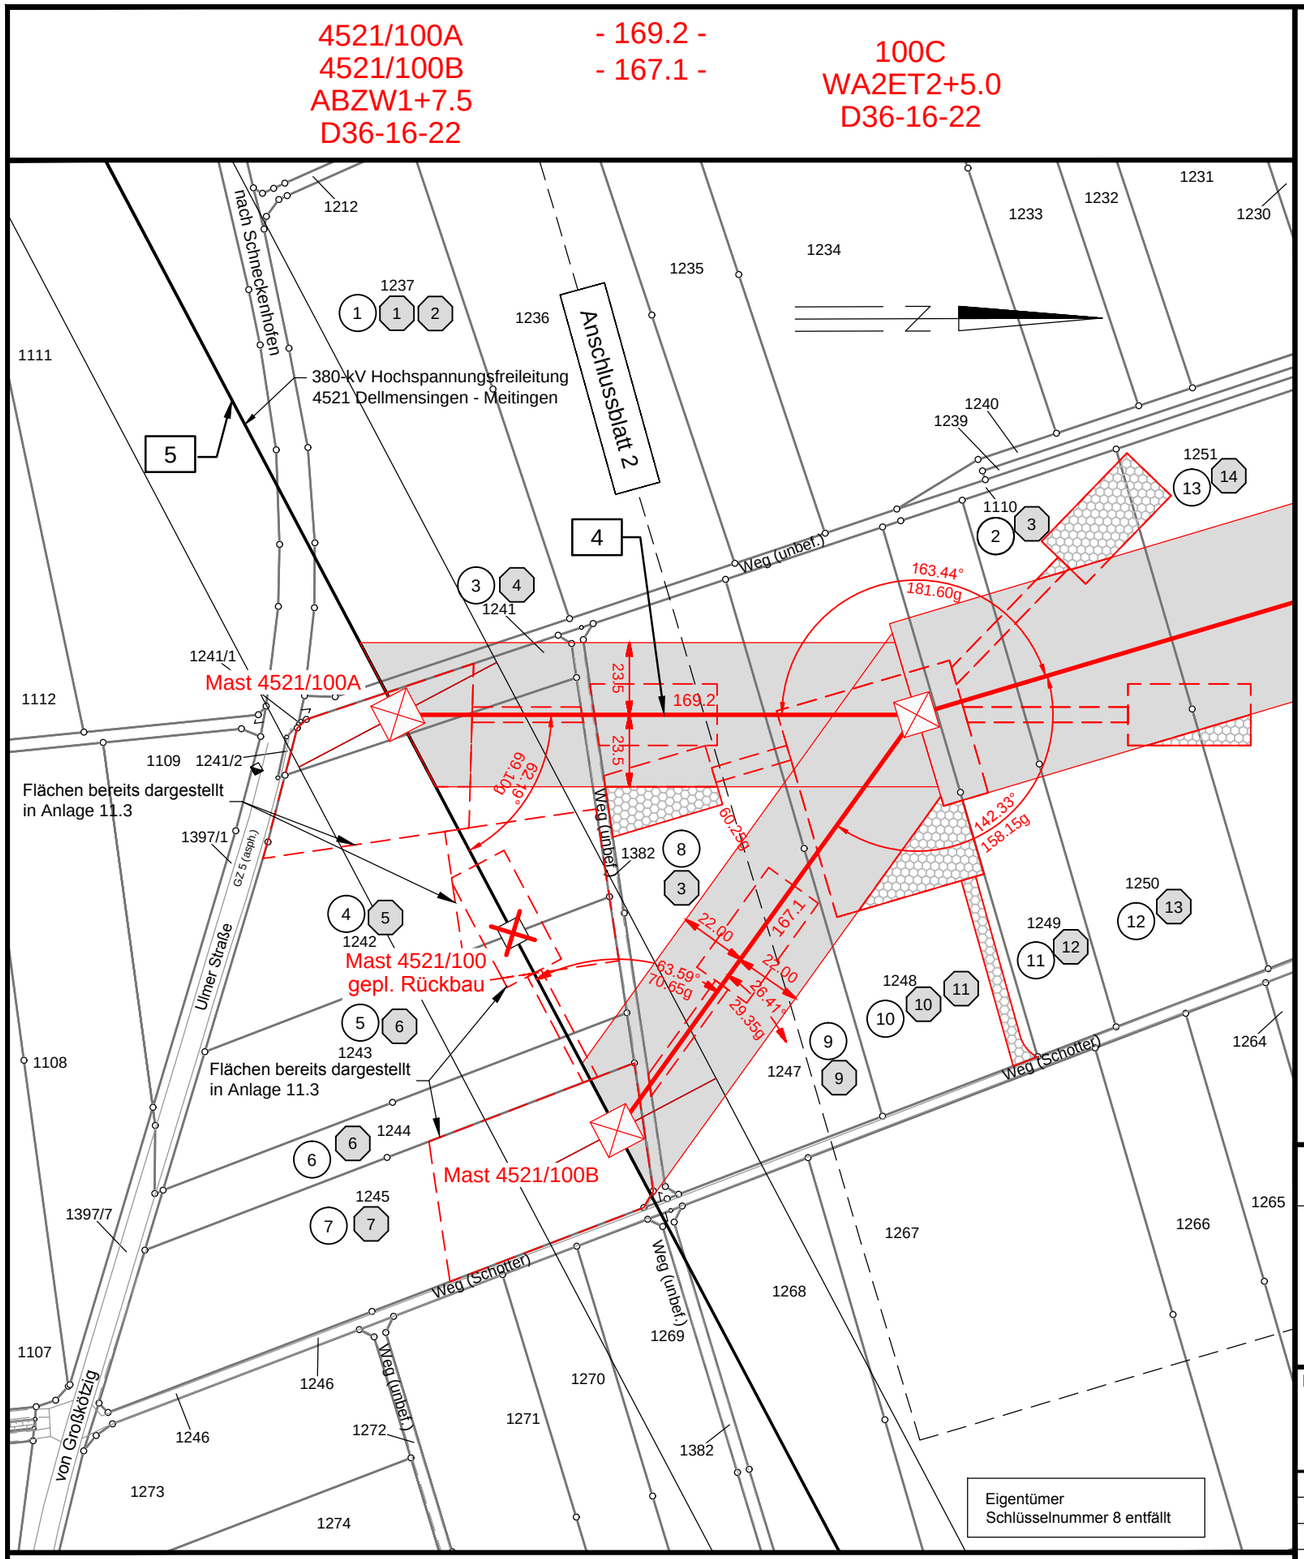

Landkreis Günzburg
Gemeinde Kötz
Gemarkung Großkötz

Legende:

Mastnummer (Neubau)

100C
WA2ET2+5.0
D36-16-22

Masttyp
Gestängetyp

Länge von Mast zu Mast

- 236.7 -

100D
T1ET2+10.0
D36-16-22

Seilzugfläche

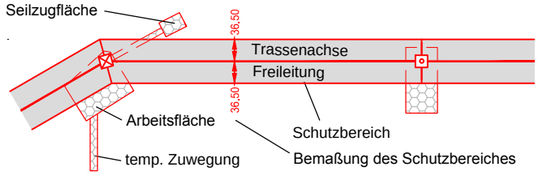

1	Bauwerksnummer
1	Eigentümer Schlüsselnummer
5	Grundstücks-ordnungsnummer
37	Flurstücksnummer
	Abspannmast
	Tragmast
	Mast Rückbau

Grenzen:

Land	
Kreis	
Stadt/Gem.	
Gemarkung	
Flurstück	
Flurbereinigung	
Rückbau Hoch- und Mittelsp.-Ltg.	

Quellvermerk: Geobasisdaten: Bayrische Vermessungsverwaltung

Planfeststellungsunterlage

Aufgestellt
Ulm, 10.04.2018

i.V. ..... i.V. .....

Satzungsgemäß ausgelegen in der Zeit
vom .....
bis .....

Zeit und Ort der Auslegung sind vor Auslegung ortsüblich bekannt gemacht worden

Gemeinde: .....

Dienstsiegel/Unterschrift .....

Planfeststellungsbehörde

Firma	Maßstab:	Einheit:
K2E K2 Engineering GmbH	1 : 2000	Meter

	Datum	Name
Bearb.	20.03.2018	Grenda
Gepr.	21.03.2018	Kunert
Zustand		-

Zust.	Änderung	Datum	Name

Gaskraftwerk Leipheim

Blatt: 1 von 3