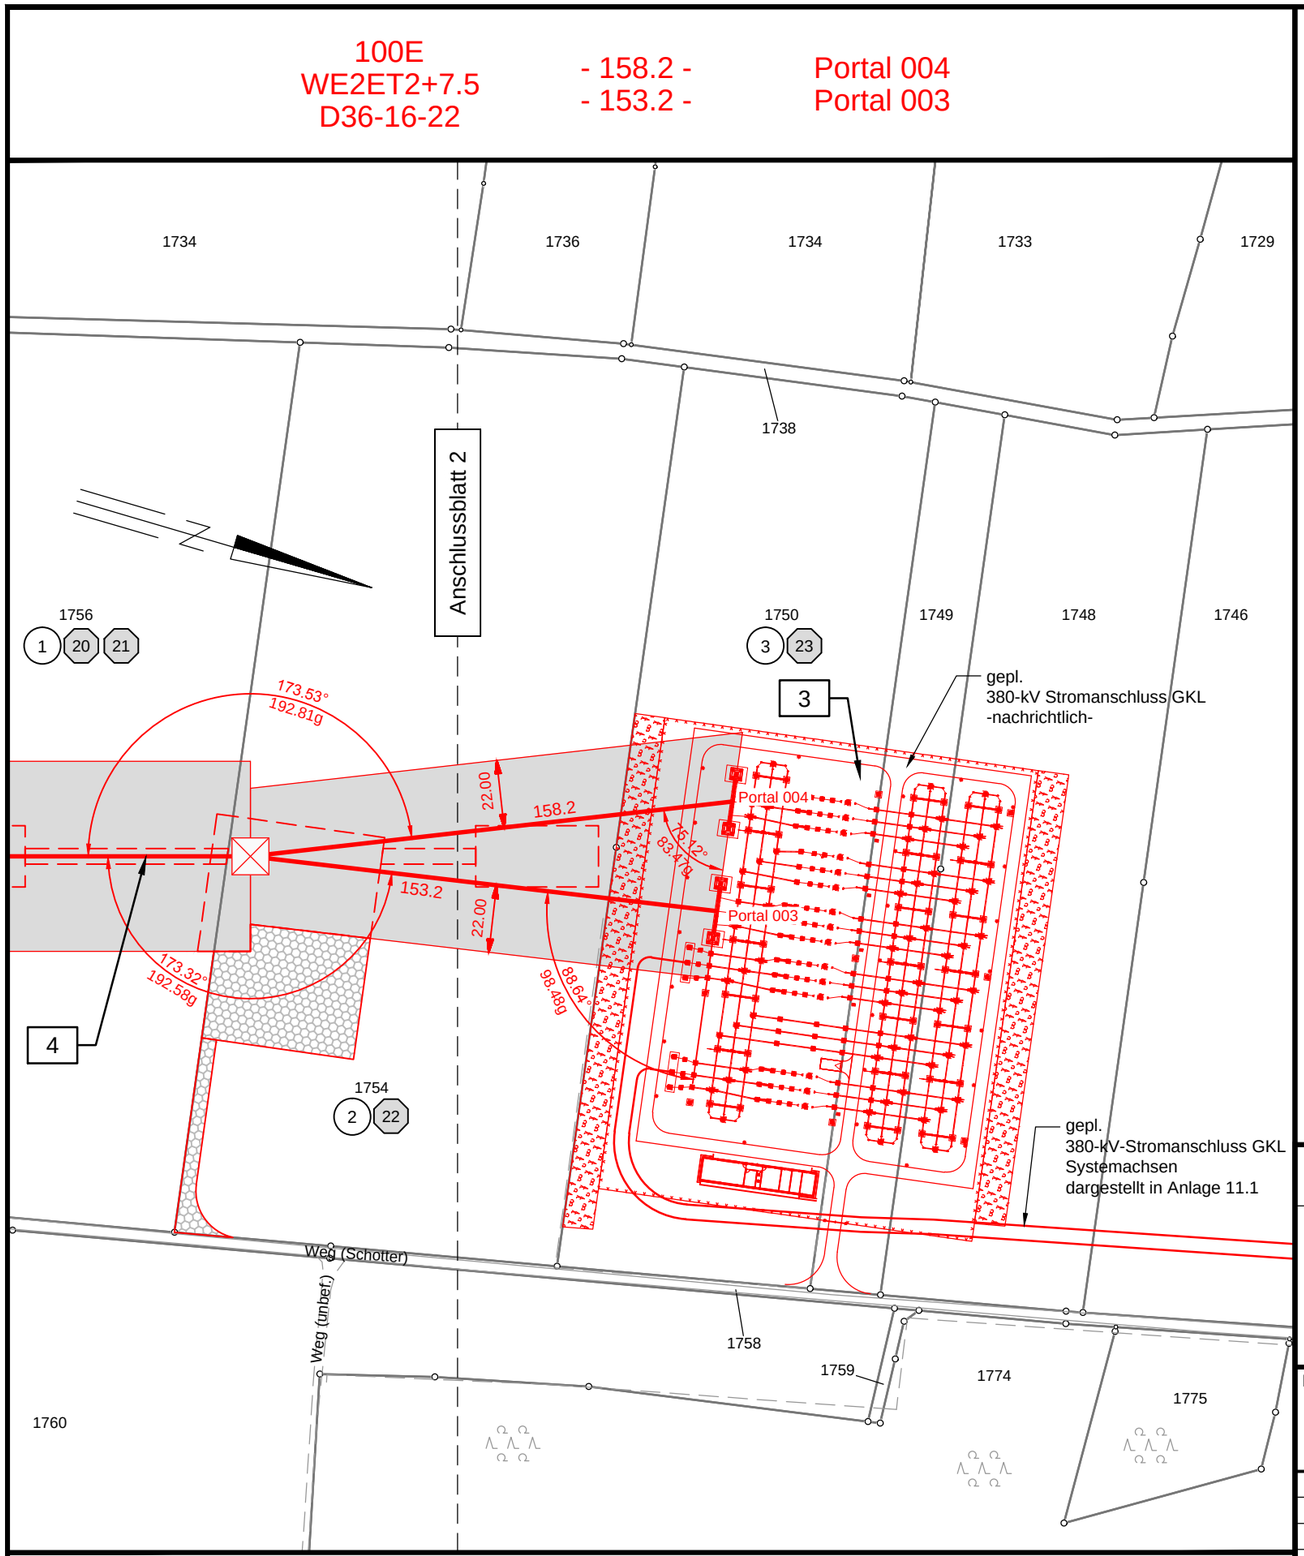

Landkreis Günzburg
Gemeinde Bubesheim
Gemarkung Bubesheim

Gaskraftwerk Leipheim

Anlage 11.2.3

RECHTSERWERBSPLAN
380-kV Stromanschluss GKL
Freileitungsanschluss Schaltanlage GKL

Mast 100E - Portal 003
Mast 100E - Portal 004

Legende:

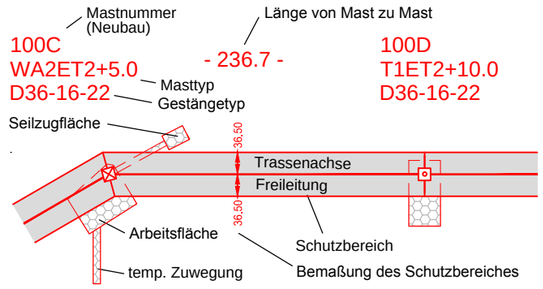

1	Bauwerksnummer
1	Eigentümer Schlüsselnummer
5	Grundstücks-ordnungsnummer
37	Flurstücksnummer
	Abspannmast
	Tragmast
	Mast Rückbau

Grenzen:

Land	
Kreis	
Stadt/Gem.	
Gemarkung	
Flurstück	
Flurbereinigung	
Rückbau Hoch- und Mittelsp.-Ltg.	

Quellvermerk: Geobasisdaten: Bayrische Vermessungsverwaltung

Planfeststellungsunterlage

Aufgestellt
Ulm, 10.04.2018

i.V. ..... i.V. .....

Satzungsgemäß ausgelegen in der Zeit
vom .....
bis .....

Zeit und Ort der Auslegung sind vor Auslegung ortsüblich bekannt gemacht worden

Gemeinde: .....

Dienstsiegel/Unterschrift .....

Planfeststellungsbehörde

Firma	Maßstab:	Einheit:
K2E K2 Engineering GmbH	1 : 2000	Meter

	Datum	Name
Bearb.	20.03.2018	Grenda
Gepr.	21.03.2018	Kunert
Zustand		-

Zust.	Änderung	Datum	Name

Gaskraftwerk Leipheim

Blatt: 3 von 3