Gaskraftwerk Leipheim

Anlage 11.3

RECHTSERWERBSPLAN
380-kV Höchstspannungsfreileitung
Dellmensingen - Meitingen (Amprion GmbH)

Bl. 4521

Mast 4521/98 - Mast 4521/101

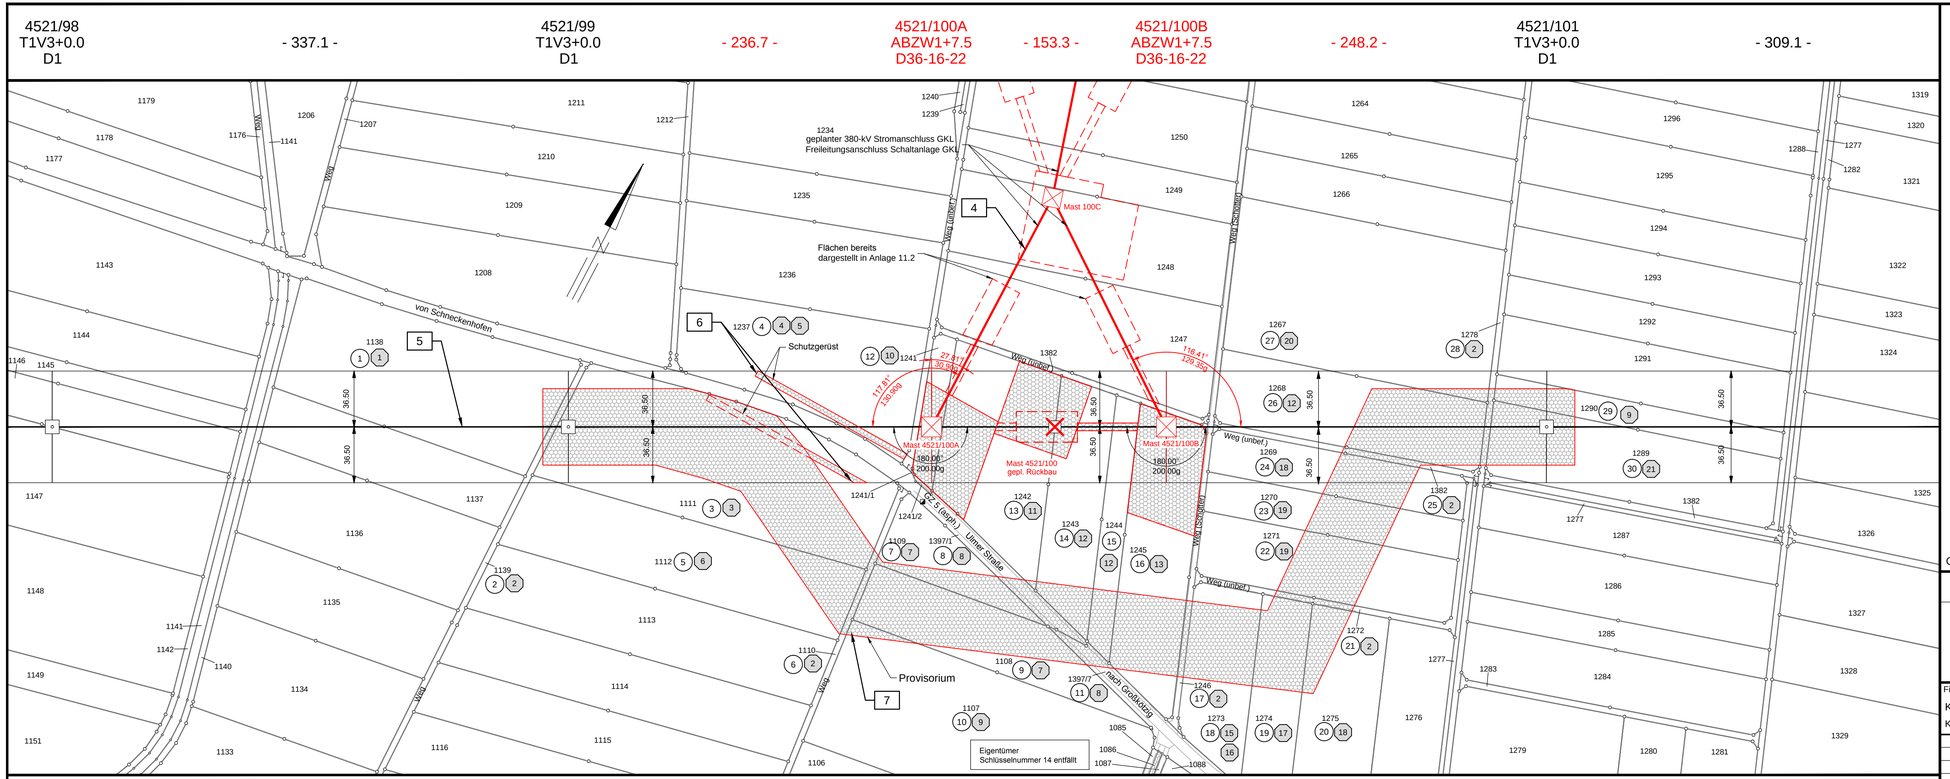

Landkreis Günzburg
Gemeinde Kötz
Gemarkung Großkötz

Legende:

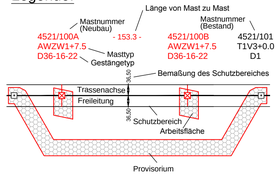

- 5 Bauwerksnummer
- 1 Eigentümer Schlüsselnummer
- 5 Grundstücks-ordnungsnummer
- 37 Flurstücksnummer
- Abspannmast
- Tragmast (Bestand)
- Mast Rückbau

Grenzen:

- Land
- Kreis
- Stadt/Gem.
- Gemarkung
- Flurstück
- Flurbereinigung
- Rückbau Hoch- und Mittelsp.-Ltg.

Quellvermerk: Geobasisdaten: Bayrische Vermessungsverwaltung

Planfeststellungsunterlage

Aufgestellt
Ulm, 10.04.2018

i.V. ..... i.V. .....

Firma	Maßstab:	Einheit:
K2E K2 Engineering GmbH	1 : 2000	Meter

	Datum	Name
Bearb.	20.03.2018	Grenda
Gepr.	21.03.2018	König
Zustand		-

Gaskraftwerk Leipheim

Zust.	Änderung	Datum	Name

Blatt: 1 von 1

Satzungsgemäß ausgelegen in der Zeit
vom .....
bis .....

Zeit und Ort der Auslegung sind vor Auslegung ortsüblich bekannt gemacht worden

Gemeinde: .....

Dienstsiegel/Unterschrift .....

Planfeststellungsbehörde