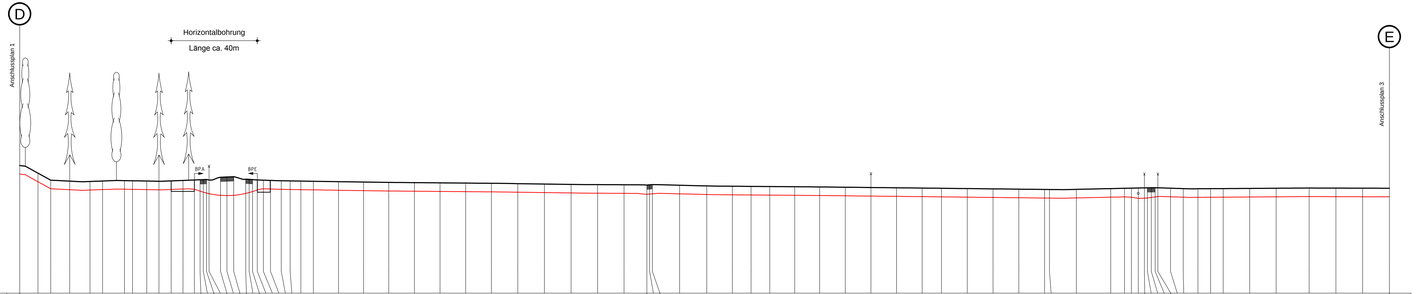

Gaskraftwerk Leipheim

Anlage 5.1.2

PROFILPLAN

380-kV-Stromanschluss GKL
Erdkabelanschlussleitung GKL

von km 0+113 bis km 0+745

Maßstab der Längen 1 : 1000
der Höhen 1 : 500

Kreuzungsliste

Nr.	Beschreibung
003	Weg (unbefestigt)(Gras)
004	Kreisstraße GZ 4 (asphaltiert)
005	Weg (asphaltiert)
006	Weg (unbefestigt)(Gras)
007	Produktenleitung Aalen - Unterpfangenhofen (FBG) genaue Lage und Verlegetiefe unbekannt
008	Weg (asphaltiert)

Planfeststellungsunterlage

Aufgestellt
Ulm, 10.04.2018

i.V. ..... i.V. .....

Satzungsgemäß ausgelegen in der Zeit
von .....
bis .....
Zeit und Ort der Auslegung sind vor Auslegung ortsüblich bekannt gemacht worden

Gemeinde: .....

Dienstsiegel/Unterschrift .....

Planfeststellungsbehörde

Firma	Maßstab:	Einheit:
K2E K2 Engineering GmbH	1 : 1000 1 : 500	Meter

	Datum	Name
Bearb.	20.03.2018	Roloff
Gepr.	21.03.2018	Kunert
Zustand		-

Gaskraftwerk Leipheim

Zust.	Änderung	Datum	Name	Blatt: 2 von 6