

100C
WA2ET2+5.0
/DA

Lastfall	Durchhang [m]	
	links	rechts
80°C R=1.7	10.27*	10.38
40°C R=1.7	9.35	9.51
-5°C+u.Z.	9.17	9.39





*dargestellte Seilkurve

100D
T1ET2+10.0
DH

Lastfall	Durchhang [m]	
	links	rechts
80°C R=1.7	16.79*	16.99
40°C R=1.7	15.24	15.52
-5°C+u.Z.	13.79	14.14

*dargestellte Seilkurve

100E
WE2ET2+7.5
DA/

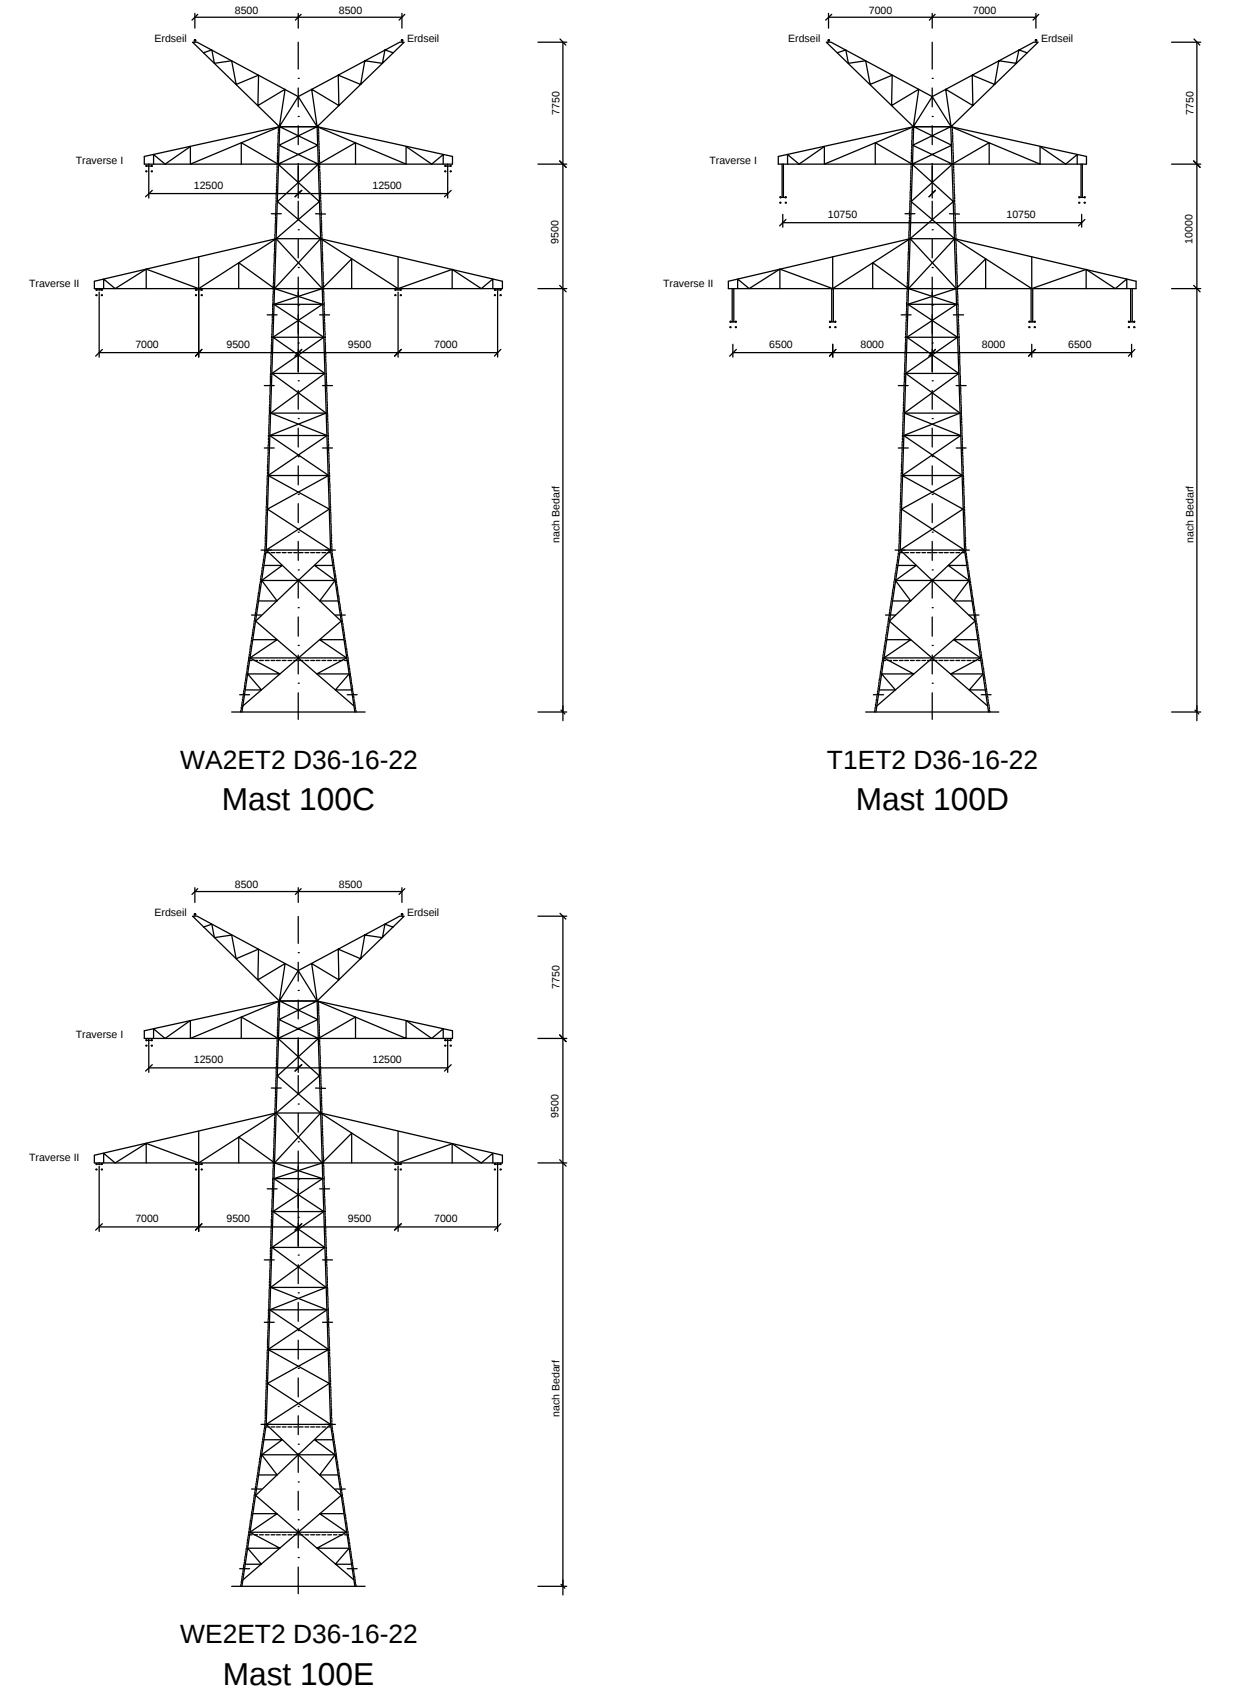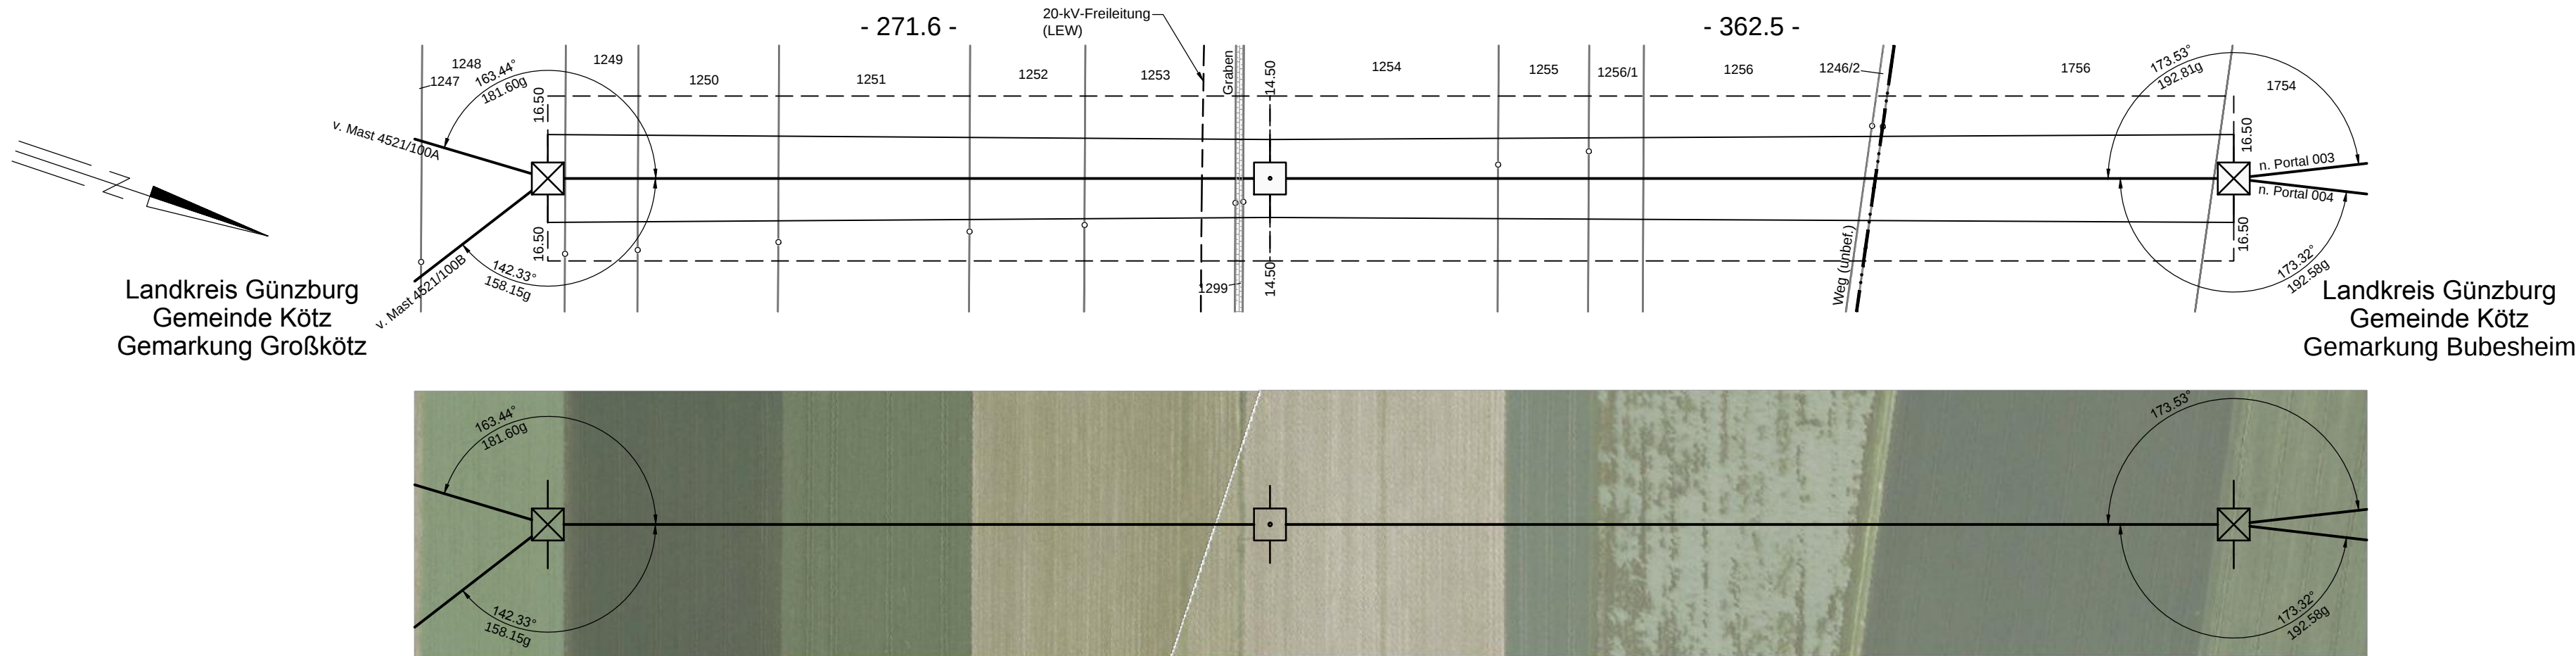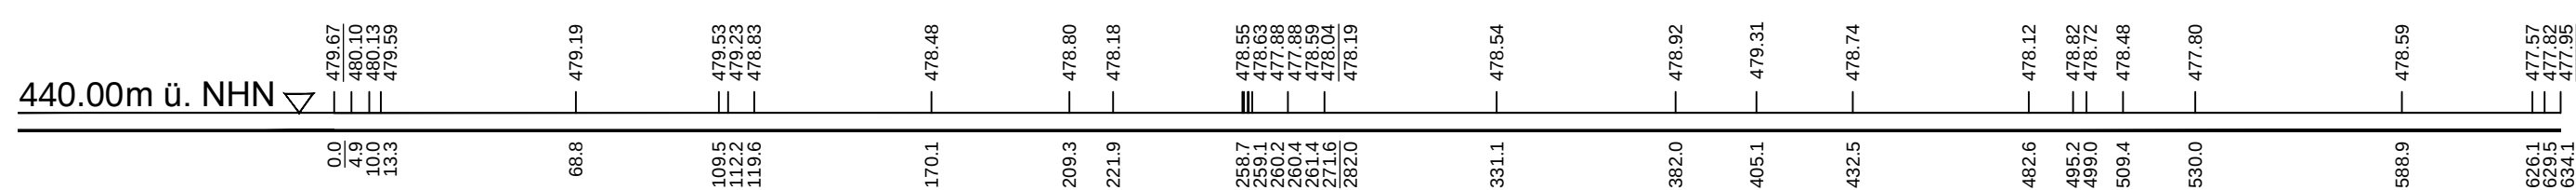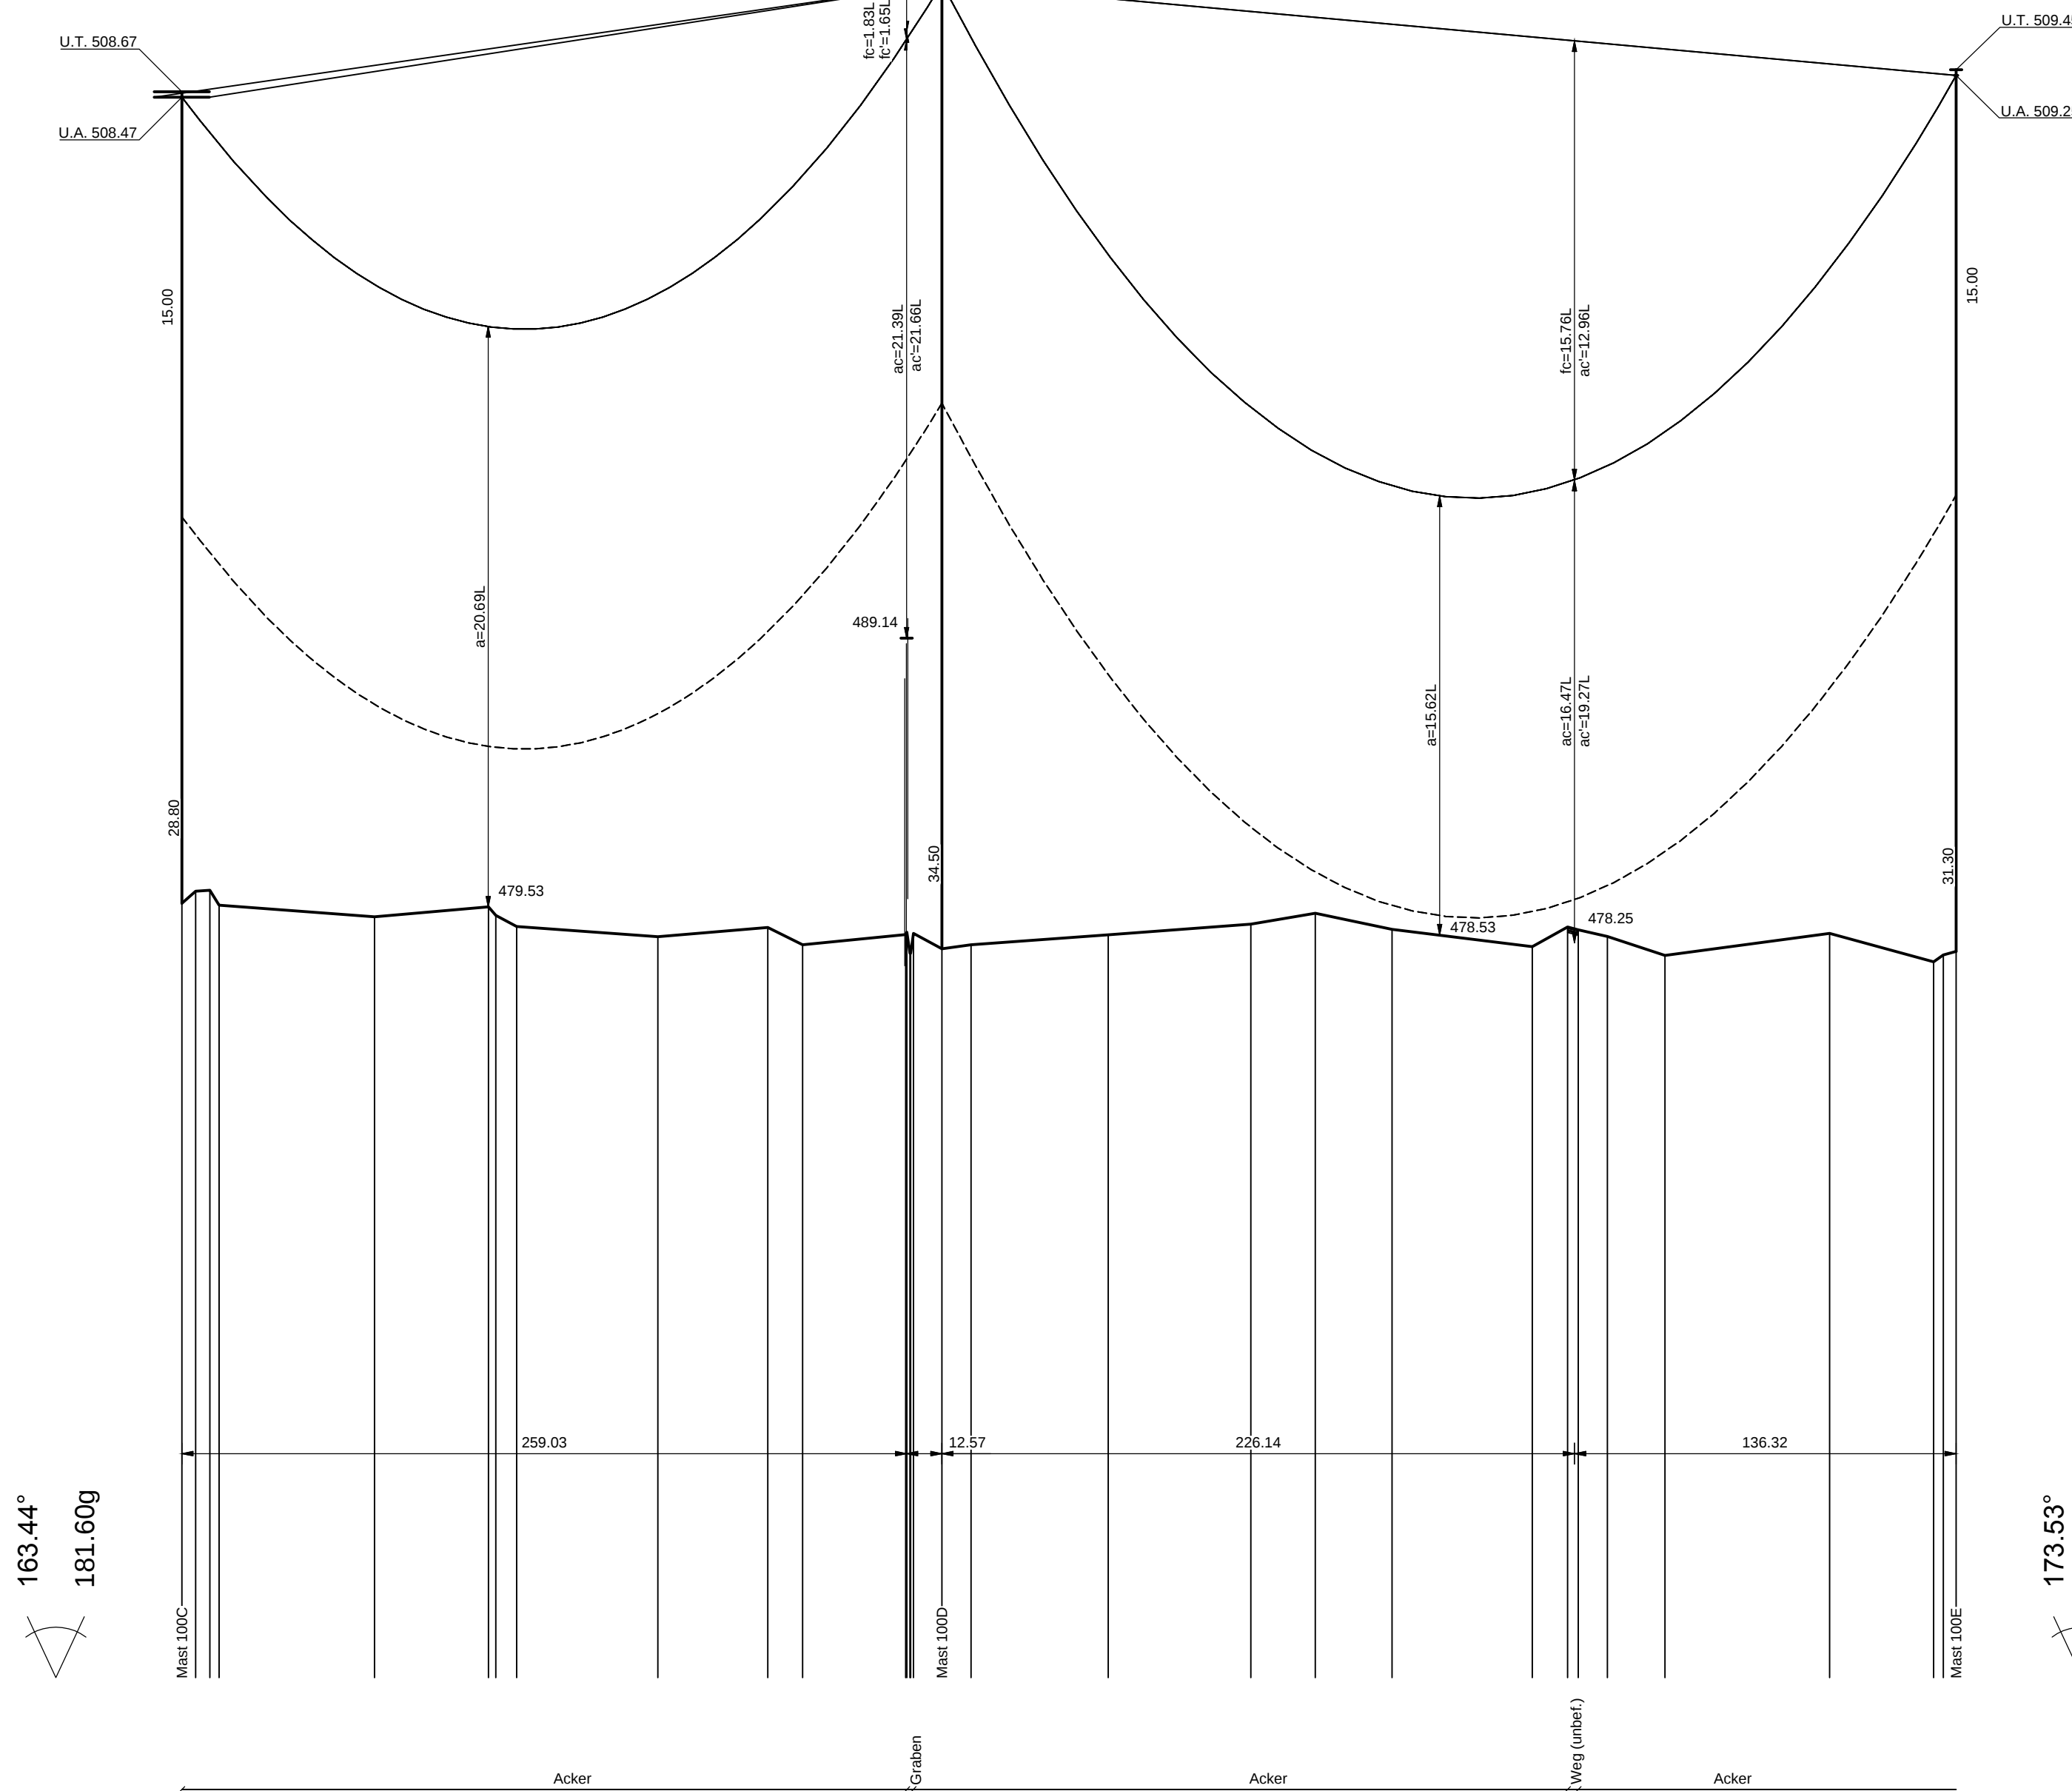

Anlage 5.2.2

PROFILPLAN 380-kV Stromanschluss GKL Freileitungsanschluss Schaltanlage GKL

Mast 100C - Mast 100E

Errichtungsvorschrift	: EN 50341-2-4/04.16 HSP Wind 2 / Eis 2
Gestänge	: D36-16-22
Beseilung	: 2x3x4 264-AL1/34-A20SA SIGMA MZ=43.0 N/mm²
Leiterseil	: 2 x AY/ACS 241/40 SIGMA MZ=43.0 N/mm²
Erdseil	: Äquivalent zum ES
Luftkabel/ sonstige Belegung	: DA=6.50m, DH=4.50m
Ketten	: 20m rechts ----- oder links ----- aufgenommen

Quellvermerk: Geobasisdaten: Bayerische Vermessungsverwaltung

Planfeststellungsunterlage		Satzungsgemäß ausgelegt in der Zeit vom bis	
Aufgestellt Ulm, 10.04.2018		Zeit und Ort der Auslegung sind vor Auslegung ortsüblich bekannt gemacht worden	
i.V. i.V.		Gemeinde:	
Firma K2E K2 Engineering GmbH		Dienststempel/Unterschrift	
Maßstab: Länge 1 : 2000 Höhe 1 : 200		Planfeststellungsbehörde	
Datum Bearb. 20.03.2018 Gepr. 21.03.2018 Zustand -		Name Grenda König	
Zust. Änderung Datum Name		Blatt: 2 von 3	