
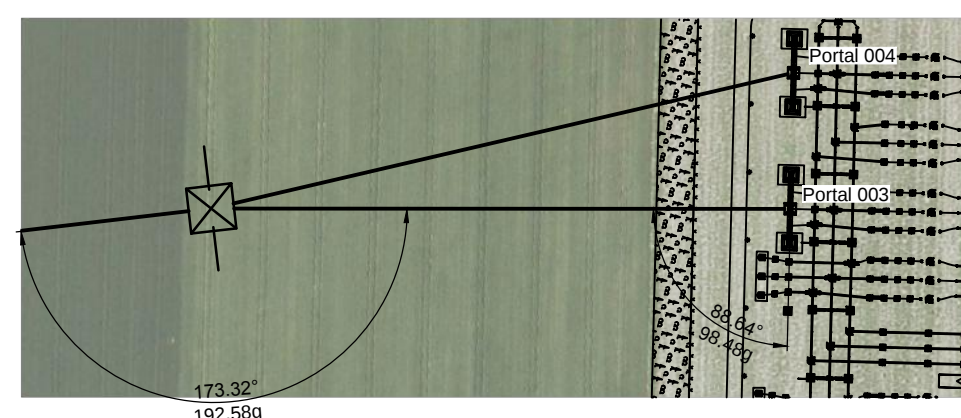
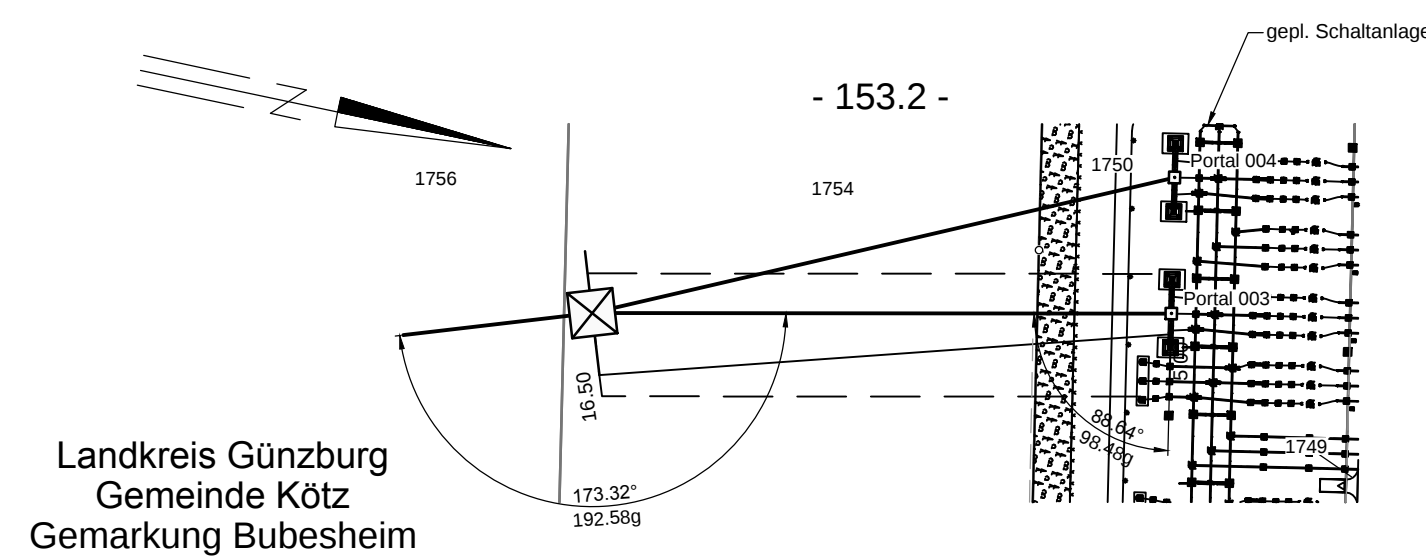
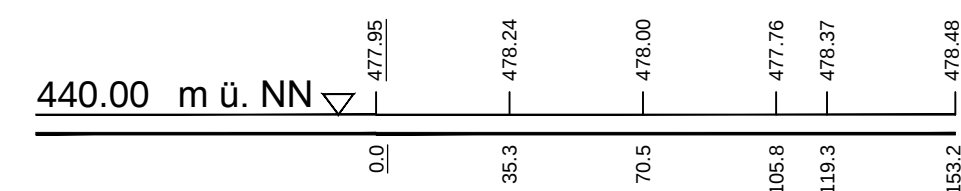
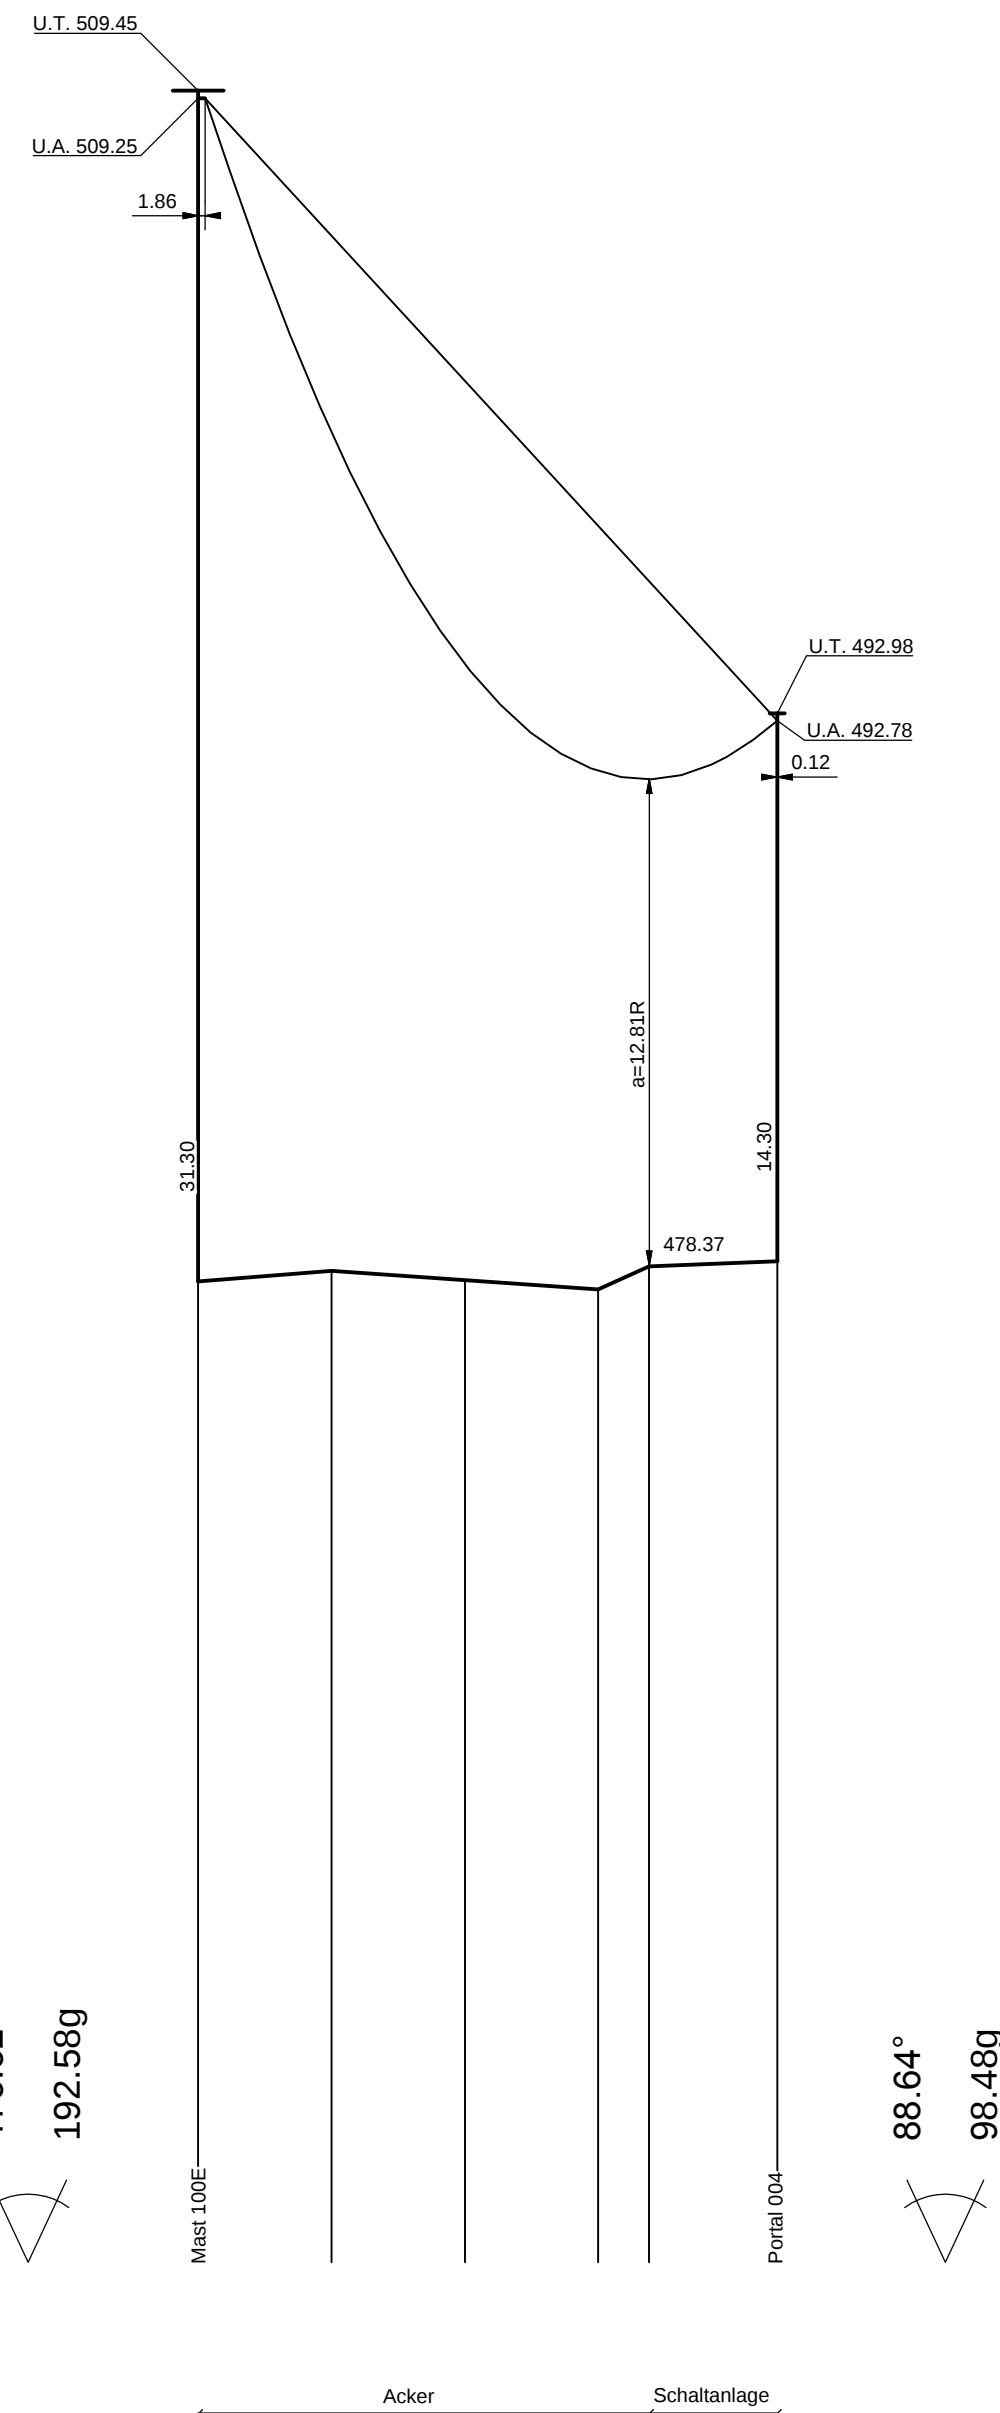
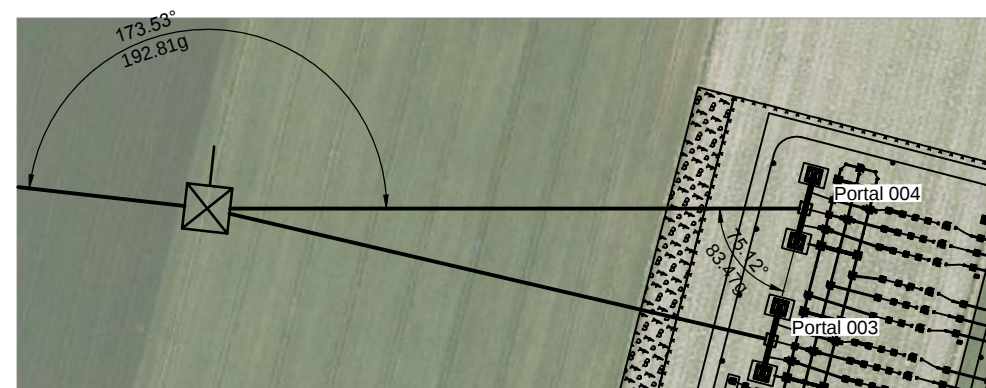
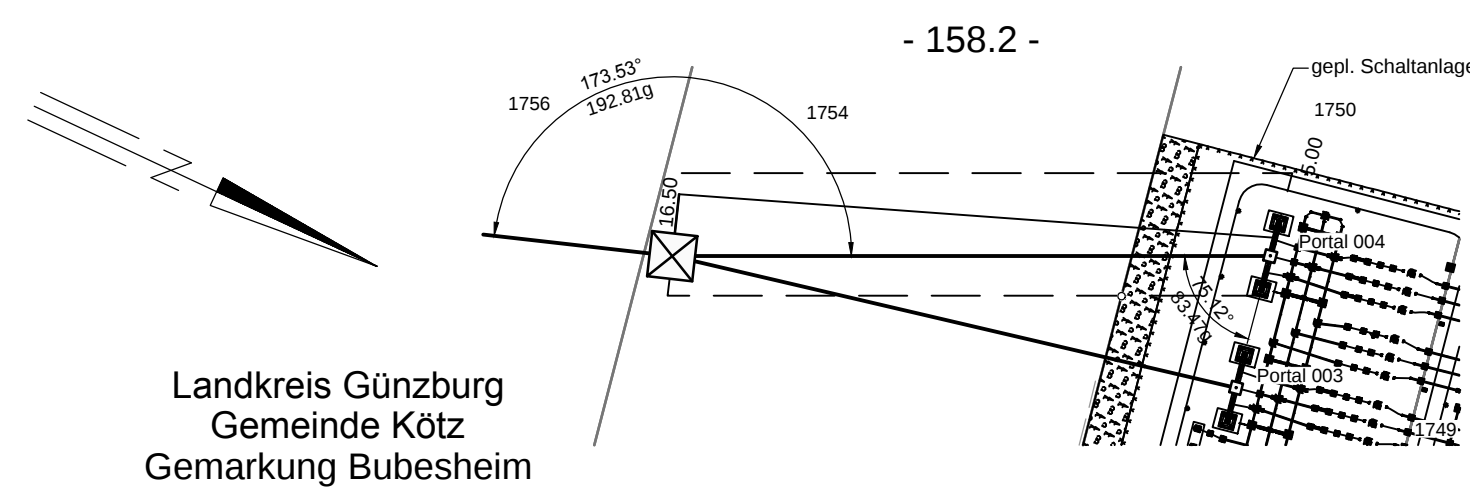


Lastfall	Durchhang [m]	
	links	rechts
80°C R=1.7	7.98*	-
40°C R=1.7	7.42	-
-5°C+u.Z.		
*dargestellte Seilkurve		

Lastfall	Durchhang [m]	
	links	rechts
80°C R=1.7	-	7.64 *
40°C R=1.7	-	7.09
-5°C+u.Z.		

*dargestellte Seilkurve

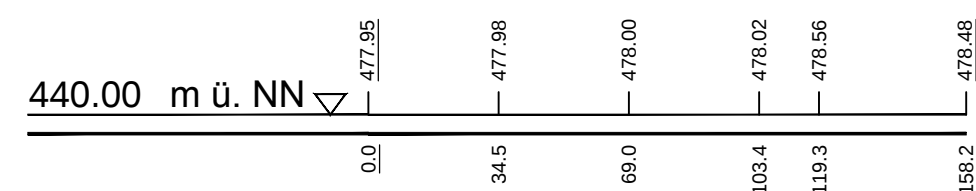

PROFILPLAN
380-kV Stromanschluss GKL
Freileitungsanschluss Schaltanlage GKL

Mast 100E - Portal 004

Errichtungsvorschrift	: EN 50341-2-4/04.16 HSP Wind 2 / Eis 2
Gestänge	: D36-16-22, Portal
Beseilung	
Leiterseil	: 1x3x4 264-AL 1/34-A20SA SIGMA MZ=20.0 N/mm ²
Erdschleif	: 1 x AY/ACS 241/40 SIGMA MZ=20.0 N/mm ²
Luftkabel/ sonstige Belegung	: Äquivalent zum ES
Ketten	: DA=6.50m
Seitliche Überhöhung	: 20m rechts ----- oder links ----- aufgenommen

Quellvermerk: Geobasisdaten: Bayerische Vermessungsverwaltung

Quellvermerk: Geobasisdaten: Bayrische Vermessungsverwaltung

Planfeststellungsunterlage

Aufgestellt Ulm,	10.04.2018
i.V.	i.V.

Satzungsgemäß ausgelegt in der Zeit
vom
bis
Zeit und Ort der Auslegung sind vor Auslegung ortsüblich bekannt
gemacht worden
Gemeinde:

Firma	Maßstab:	Einheit:
K2E	Länge 1 : 2000	Meter
K2 Engineering GmbH	Höhe 1 : 200	

Dienstsiegel/Unterschrift

Planfeststellungsbehörde	
--------------------------	--

				Datum	Name
				Bearb. 20.03.2018	Grenda
				Gepr. 21.03.2018	König
				Zustand	-



Zust.	Änderung	Datum	Name	Blatt: 3 von 3
-------	----------	-------	------	----------------