
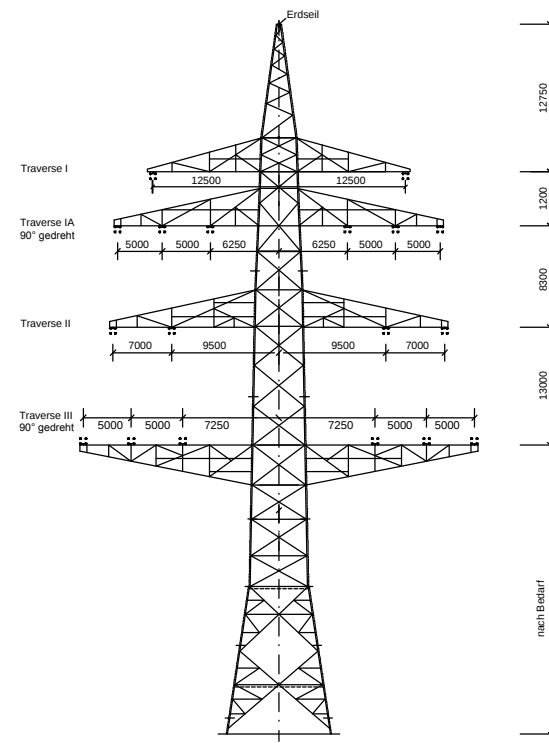
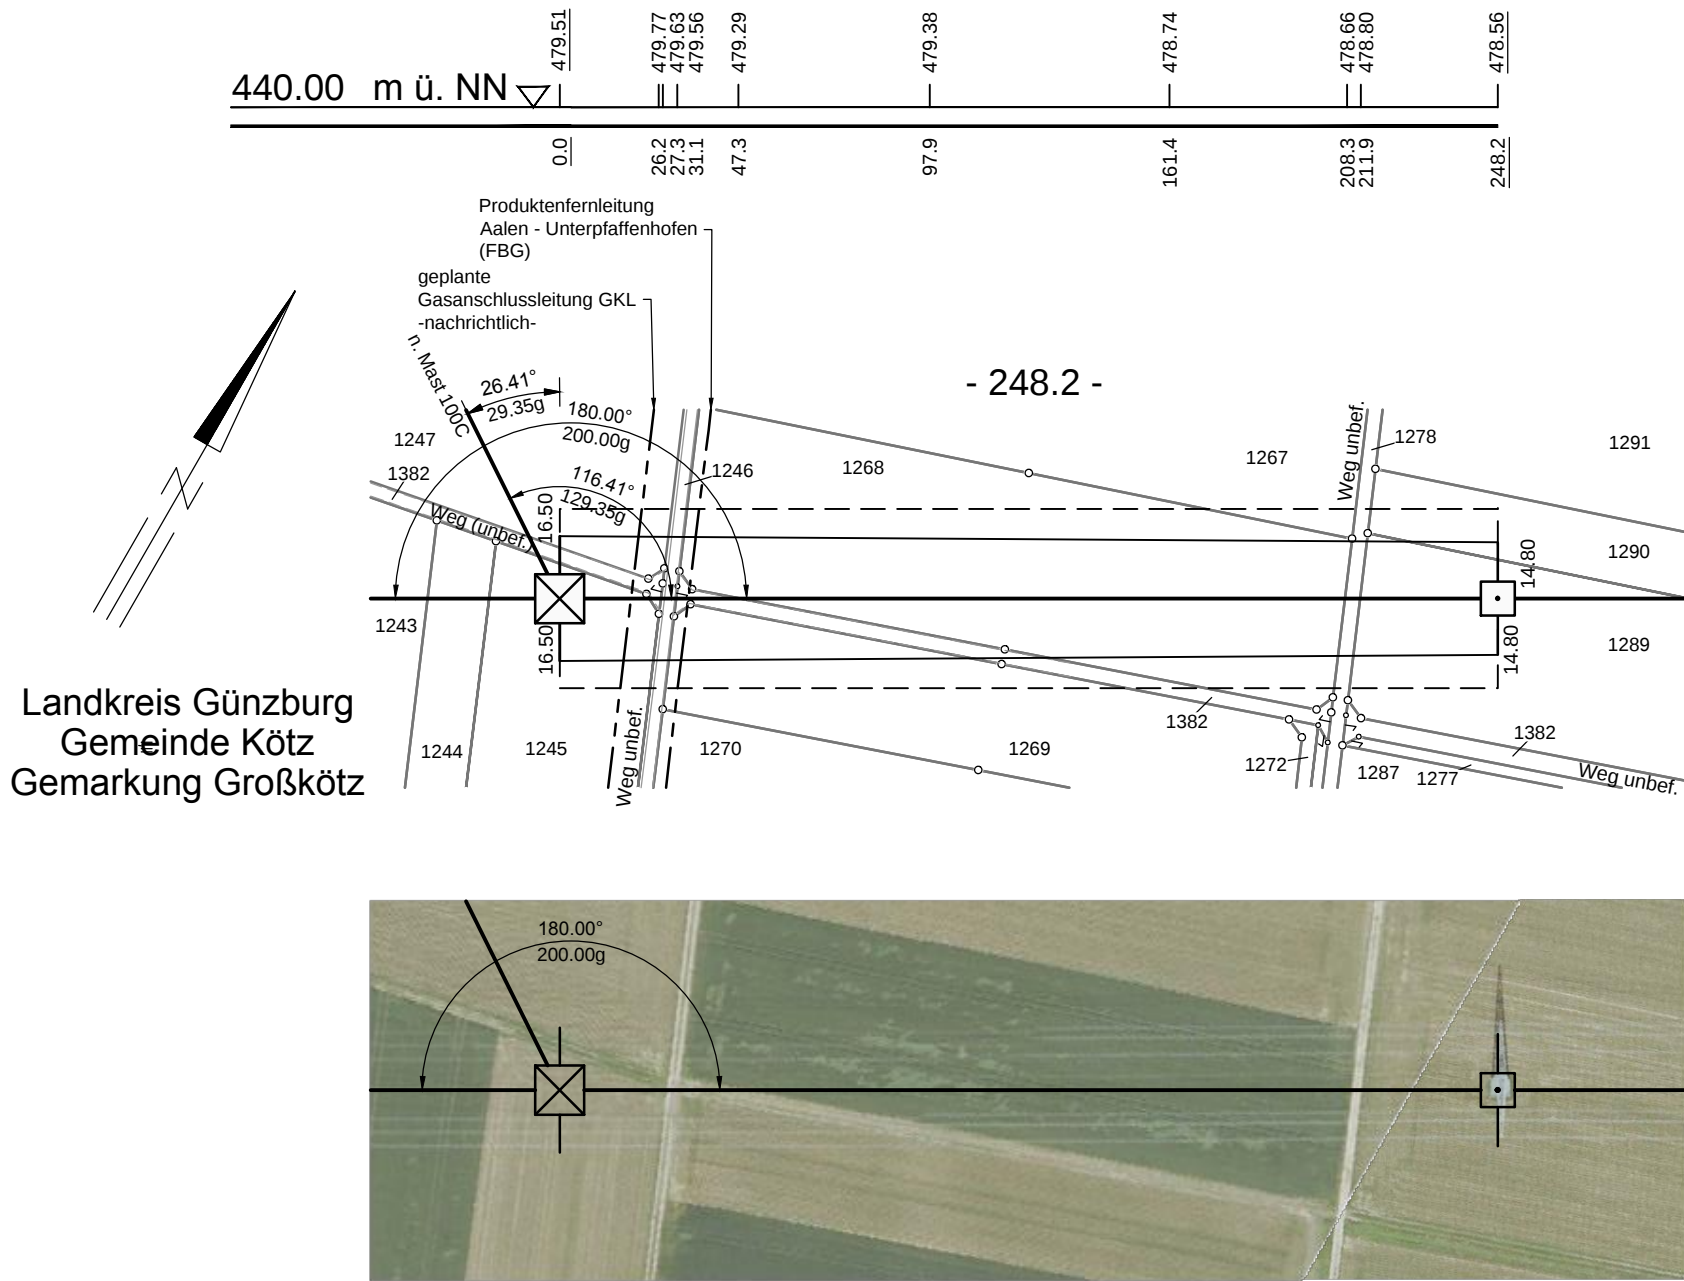



4521/100B
ABZW1+7.5
/DA
(ABZW1= WA2WE mit Zusatztraverse
IA und III, 90° gedreht,
380-kV 3-fach-Harfe)

Lastfall	Durchhang [m]	
	links	rechts
80°C (KRD)	8.19*	7.91
40°C (KRD)	7.37*	7.08
-5°C+u.Z.	9.25*	9.25
*dargestellte Seilcurve		

4521/101
T1V3+0.0
DH

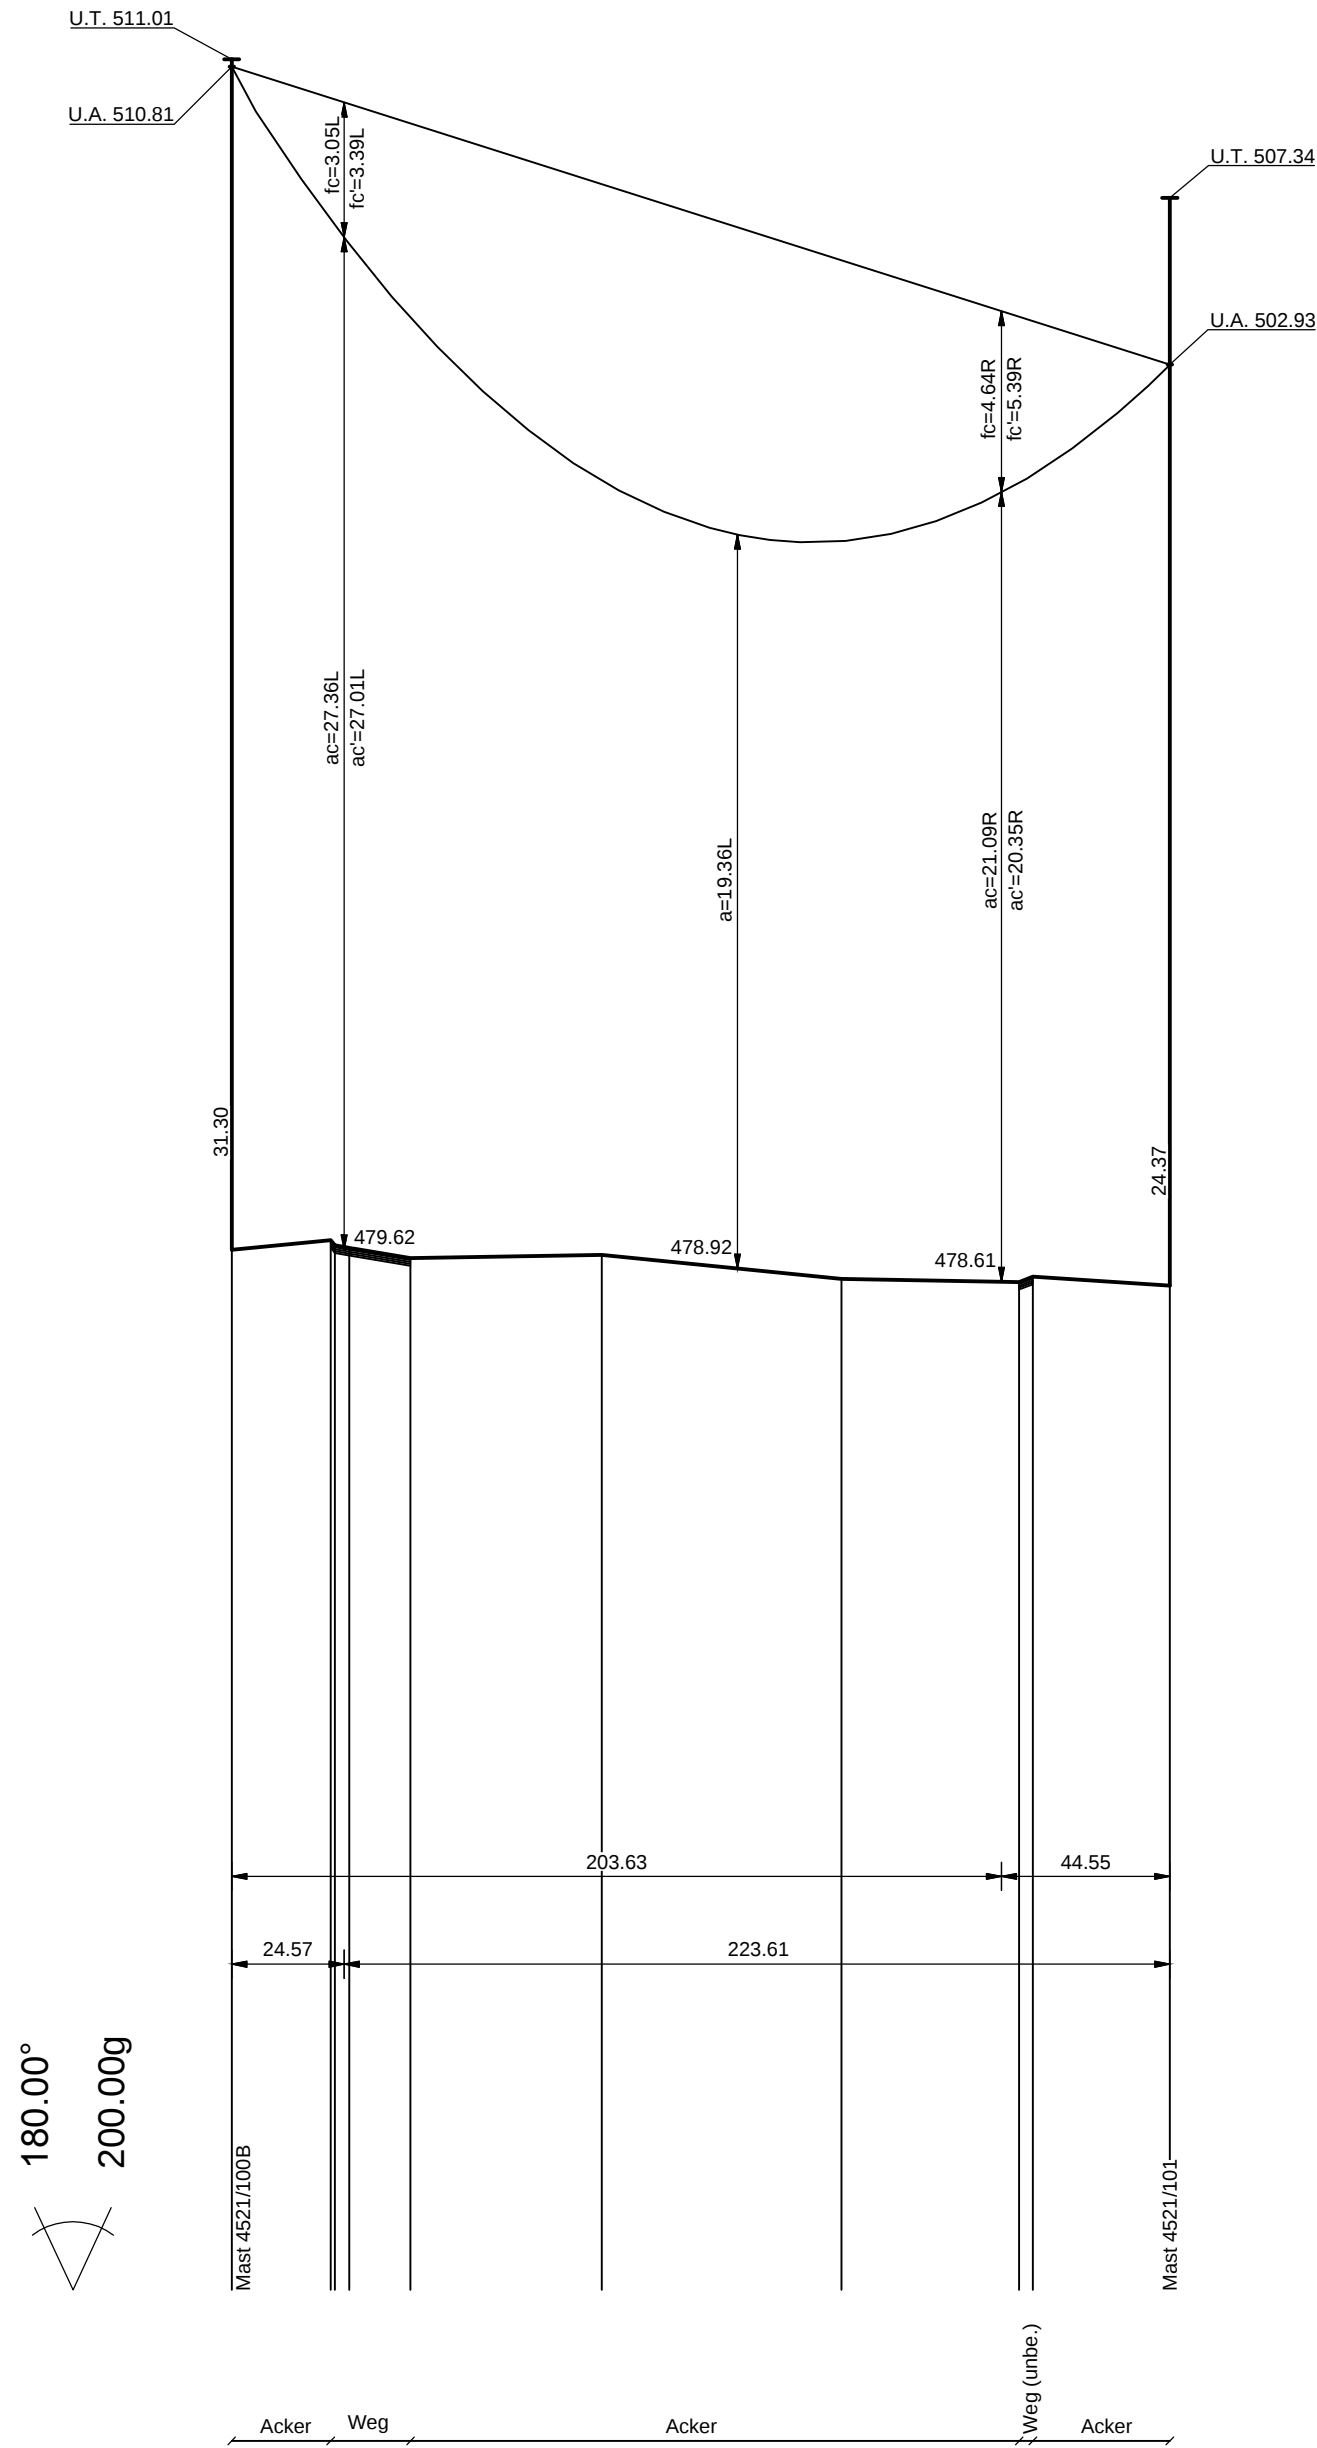

ABZW1 D36-16-22
Mast 4521/100B

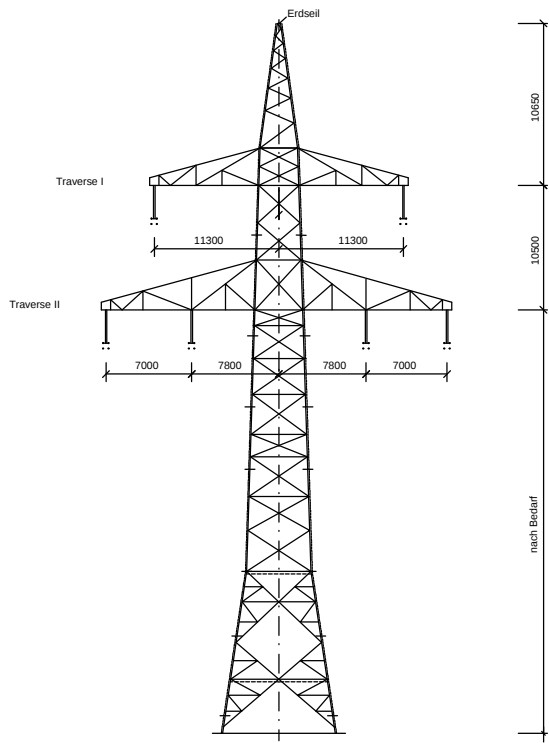

T1V3 D1
Mast 4521/101



Anlage 5.3.3

PROFILPLAN 380-kV-Höchstspannungsfreileitung Dellmensingen - Meitingen (Amprion GmbH)

Bl. 4521

Mast 4521/100B - Mast 4521/101

Errichtungsvorschrift	: EN 50341-2-4/04.16 HSP Wind 2 / Eis 2
Gestänge	: D36-16-22, D1
Beseilung	
Leiterseil	: 2x3x4 264-AL1/34-ST1A SIGMA MZ=40.0 N/mm²
Erdseil	: 1 x AY/AW 216/33 SIGMA MZ=42.50 N/mm²
Luftkabel/ sonstige Belegung	: Äquivalent zum ES
Ketten	: DA=6.50m, DH=4.41
Seitliche Überhöhung	: 20m rechts ----- oder links - - - - - aufgenommen
Quellvermerk: Geobasisdaten: Bayerische Vermessungsverwaltung	

Planfeststellungsunterlage

Aufgestellt
Ulm,10.04.2018.....
i.V. i.V.

Firma
K2E
K2 Engineering GmbH

Maßstab:
Länge 1 : 2000
Höhe 1 : 200

Einheit:
Meter

Datum	Name
Bearb. 19.03.2018	Grenda
Gepr. 20.03.2018	König
Zustand	-



Zust. Änderung Datum Name Blatt: 3 von 3

Satzungsgemäß ausgelegt in der Zeit
vom
bis

Zeit und Ort der Auslegung sind vor Auslegung ortsüblich bekannt
gemacht worden

Gemeinde:

Dienstsigel/Unterschrift

Planfeststellungsbehörde