Einbauteile	
ABL	Ableiter
BS	Blitzspitze
EB 1	Eigenbedarfstrafo 1
KWDL	Kombiwandler
LP	Leitungsportal
LS	Leistungsschalter
LT/LET	Leitungstrenner/Leitungserdungstrenner
RP	Rohrportal
SST	Sammelschienentrenner
ST	Stützer
UST	Umghungsschienentrenner
VWB	Verkehrswegebeleuchtung

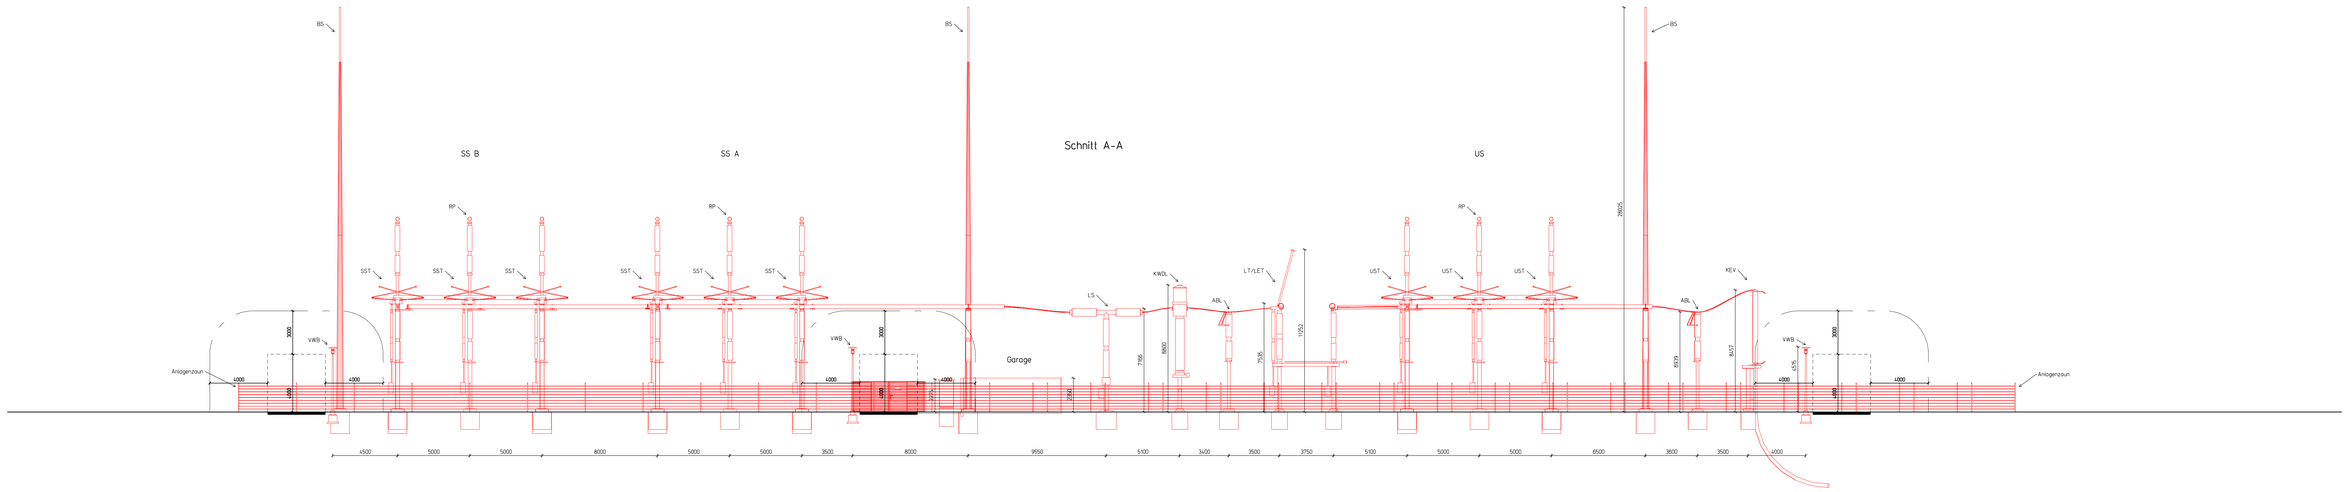

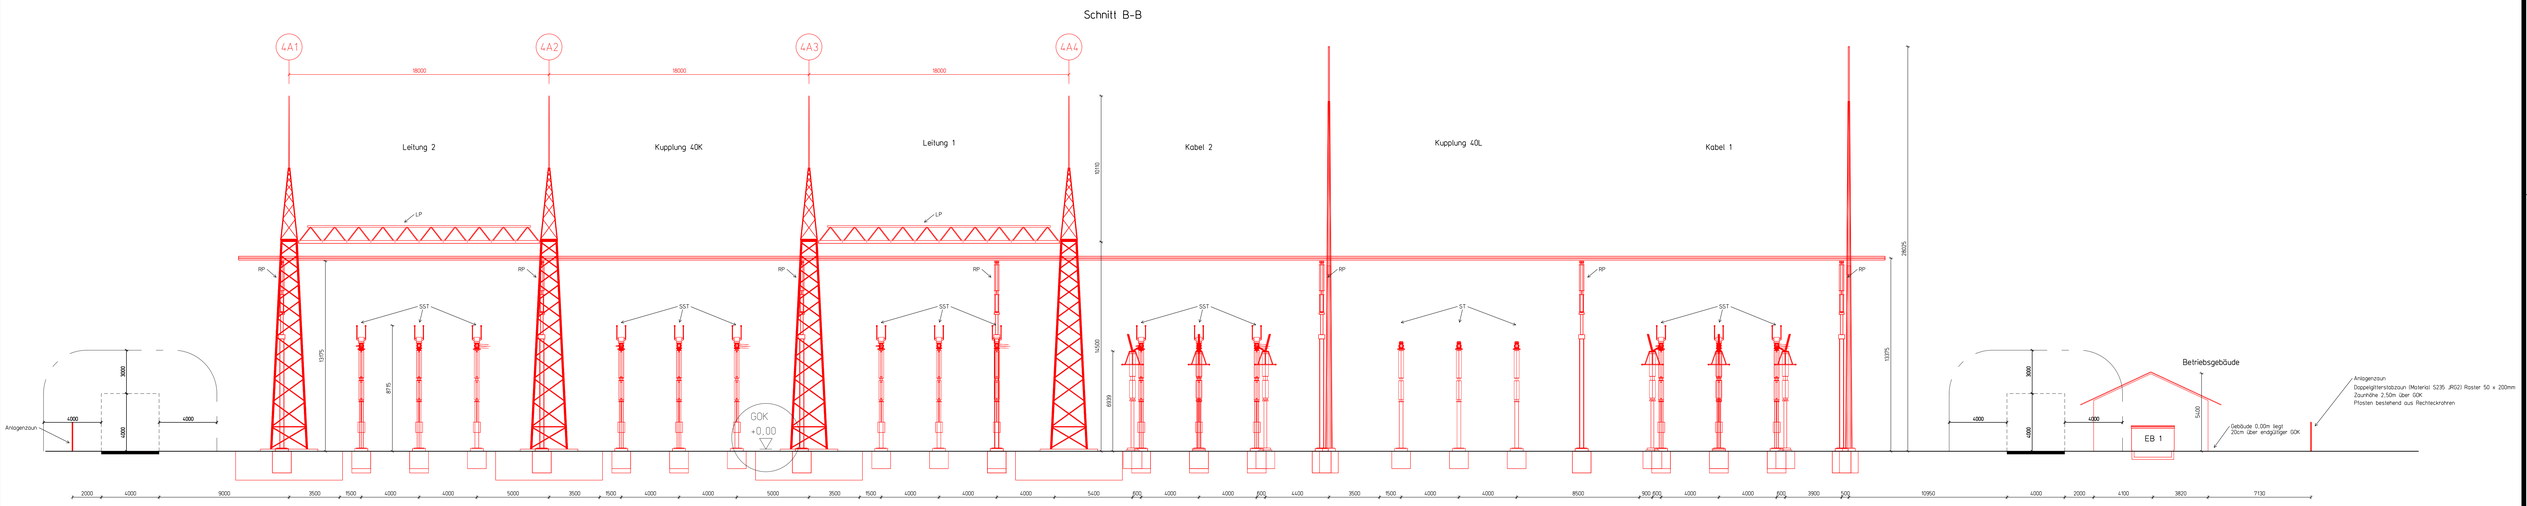

Gaskraftwerk Leipheim

Org.-Einheit	B-AP
Bearbeiter	
Betr.: Schaltanlage Leipheim	Zeichnungs-Nr.: 00000/008
Schnitte A-A, B-B Projekt	Normzchg.-Nr.
380-kV-Anschlussleitung Gaskraftwerk Leipheim	Maßstab 1 : 150
	Datum 02.05.2017
	Stand vom 07.03.2019
bearbeitet : 19.04.2017 Reinartz	geprüft : . .
	Ersatz für
	Status
SPIE SAG GmbH SAB Oberhausen, Duisburger Strasse 375, 46049 Oberhausen	SAG-Zeichnung Nr.:

Geplottet am 07.03.2019 von 5003863

Rahmen : R10_A Blattgröße : 1189mm x 841mm