

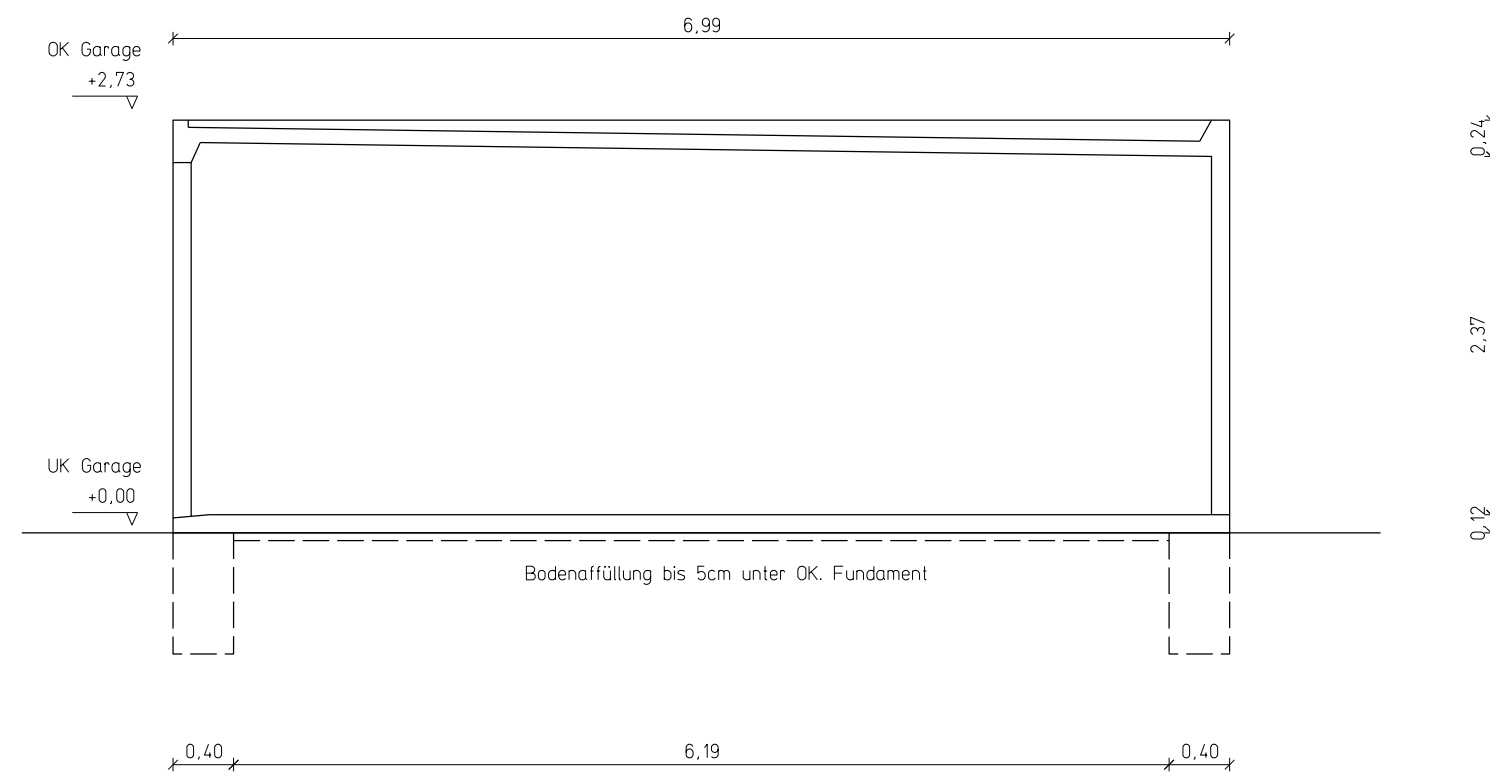


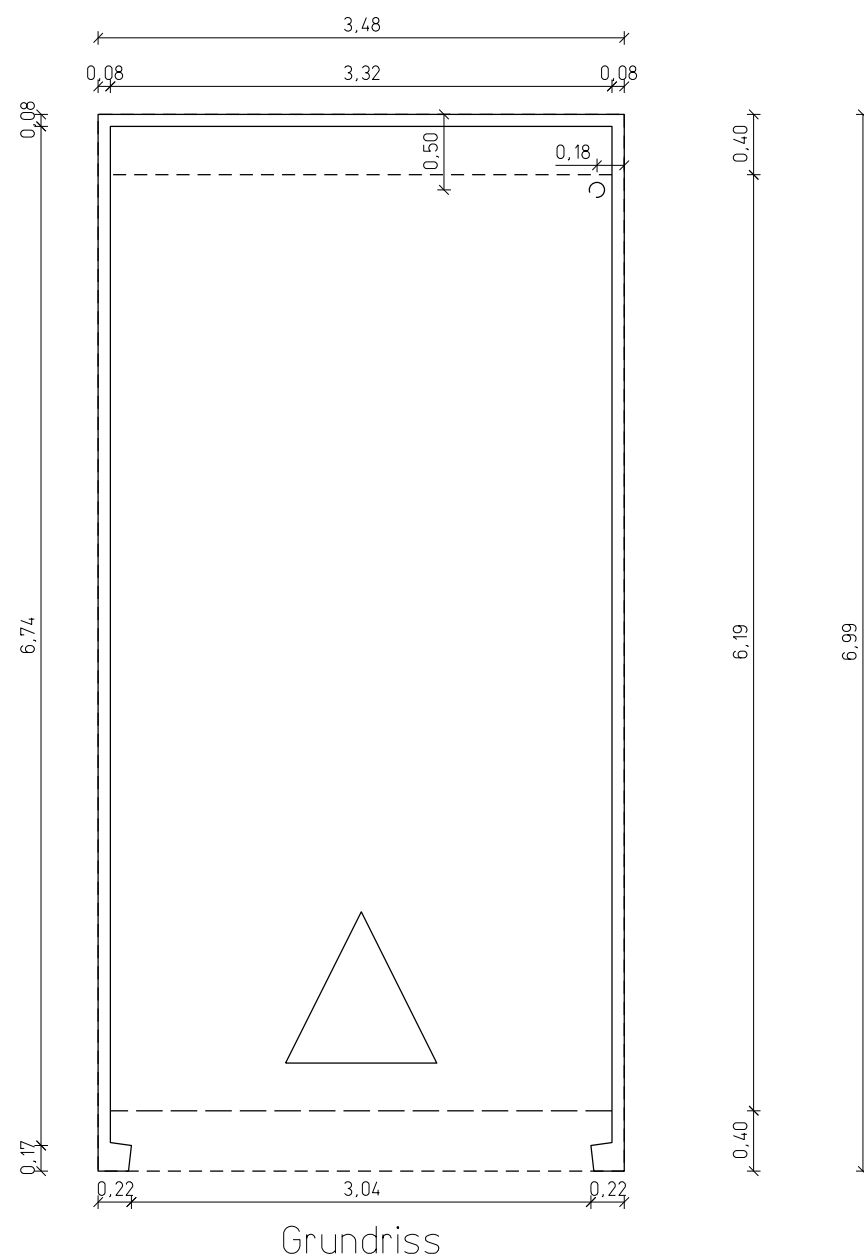

Nutzfläche:  $3.32 \times 6.74 = 22.38 \text{ qm}$   
 Bebaute Fläche:  $3.48 \times 6.99 = 24.33 \text{ qm}$   
 Umbauter Raum:  $3.48 \times 6.99 \times 2.73 = 66.41 \text{ cbm}$

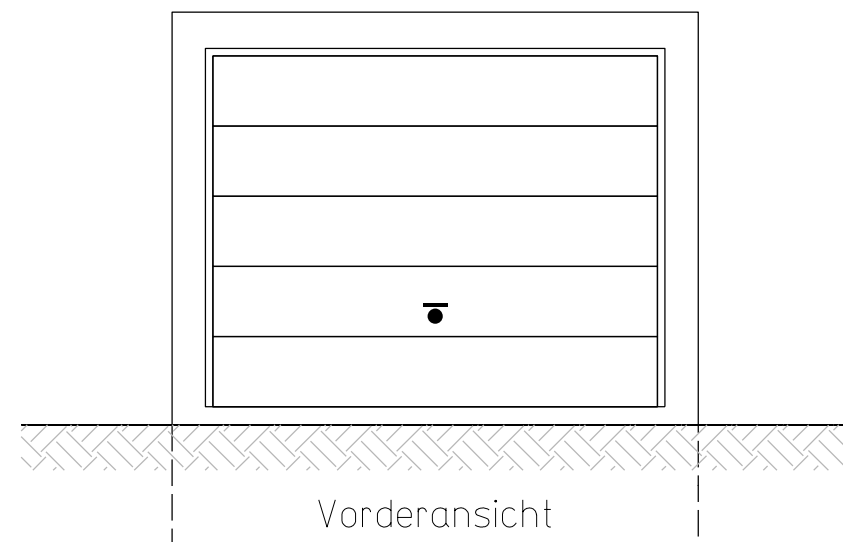

Betr.: Schaltanlage Leipzig

Fertigarage als Lager für Zwangsgeführtes Erdungszubehör

Org.-Einheit : B-A

Bearbeiter :

Zeichnungs-Nr. : /

Normzchg.-Nr. :

Maßstab : 1 : 50

Datum : 06.03.2019

Stand vom : 07.03.2019

Geplottet am 07.03.2019 von S003853

| Datum      | Name    |
|------------|---------|
| 06.07.2019 | Rehartz |



Rahmen : R43\_A Blattgröße : 420mm x 297mm