



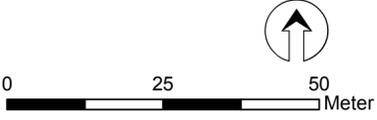

Legende

- Schaltanlage geplant
- Grünplanung Schaltanlage**
- A12, Bewirtschafteter Acker
- B112, Mesophile Hecke
- K122, Habitatelemente Reptilien
- K122, Säume und Staudenfluren
- S133, Kleingewässer temporär
- V1, Verkehrsfläche
- V51, Grünfläche an Verkehrswegen
- X4, Gebäude

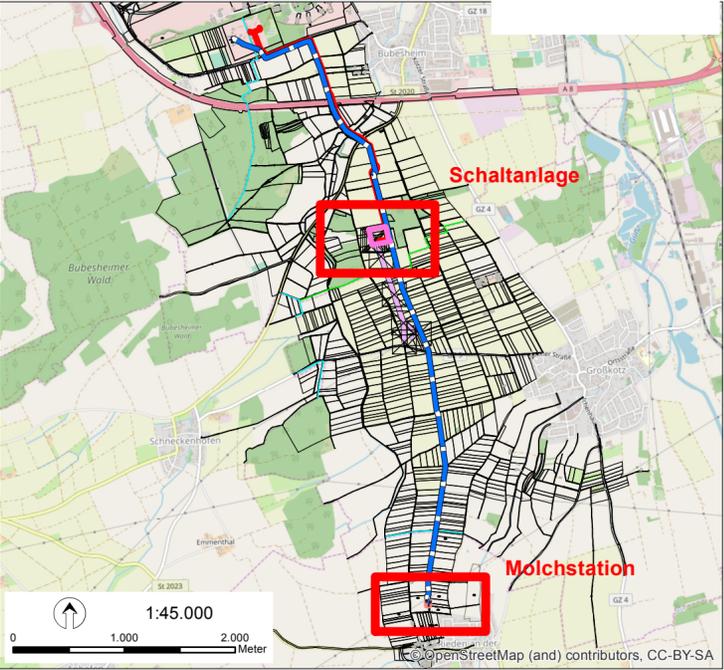

Koordinatensystem: UTM 32N, Transverse Mercator

Planfertiger: AG.L.N. Dr. Ulrich Tränkle
 Landschaftsplanung und Naturschutzmanagement
 Rauher Burren 9
 89143 Blaubeuren
 Tel: +49 (0)7344 923070
 Fax: +49 (0)7344 923076
 Email: traenkle@agln.de
 Homepage: www.agln.de



Planungs-träger: Gaskraftwerk Leipheim GmbH & Co. KG
 Karlstraße 1-3
 89073 Ulm

Plangebiet: Landkreis Günzburg
 Vorhaben: Strom- und Gasanbindung Gaskraftwerk Leipheim

| | |
|---------------------------------|---------|
| Grünplanung Schaltanlage | Maßstab |
| | 1:800 |

| | |
|---|--|
| Bearbeiter: Dr. Friederike Hübner; Dipl.Biol. Hans Offenwanger Gezeichnet: Dezember 2018 HO/FH | Plan Nr. 2017-09-07 Geprüft: Dr. Ulrich Tränkle |
|---|--|

Source: Esri, DigitalGlobe, GeoEye, i-cubed, USDA, USGS, AEX, Getmapping, Aerogrid, IGN, IGP, swisstopo, and the GIS User Community