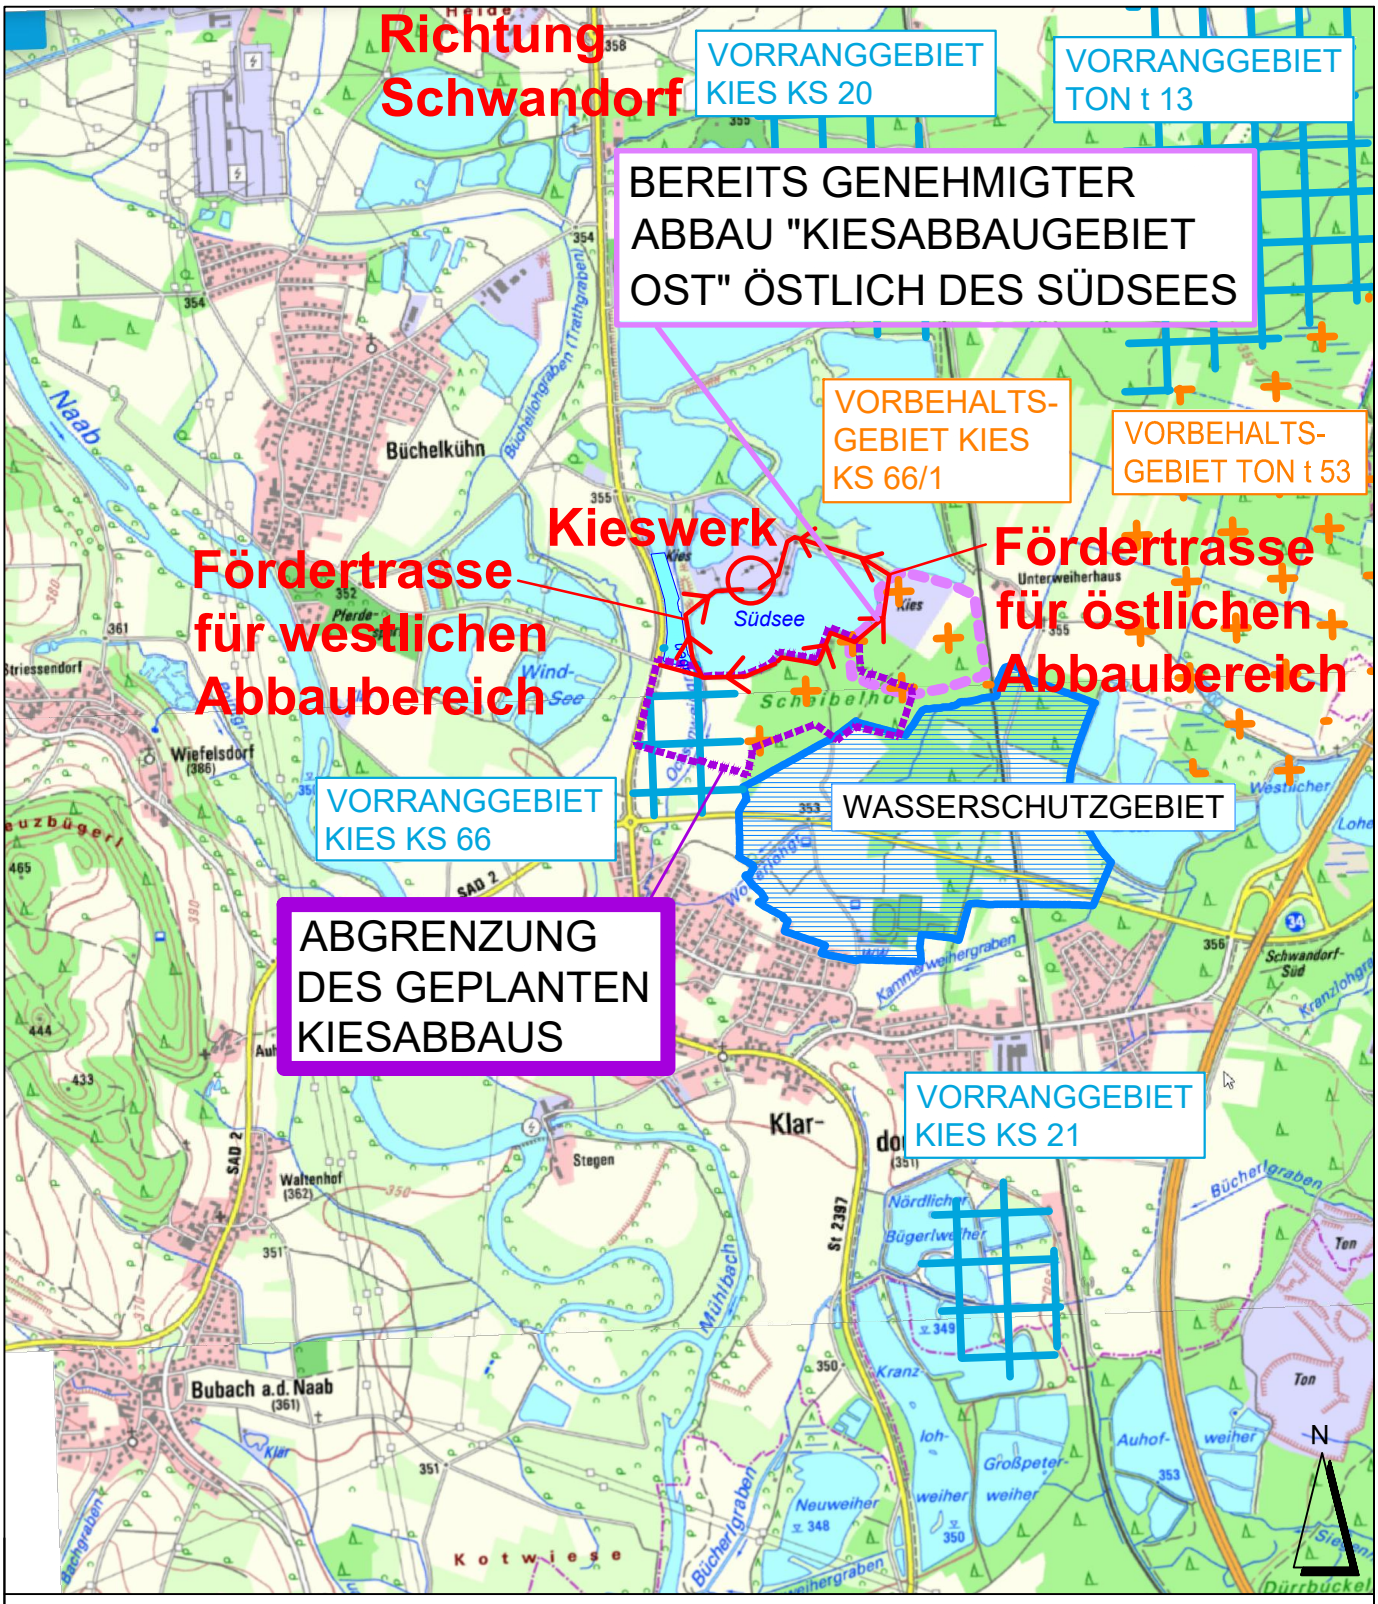

AUFTRAGGEBER / BAUHERR:	Kieswerk Klardorf GmbH & Co. Produktions KG Klardorfer Strasse, 92421 Schwandorf
PROJEKT:	"KIESABBAUGEBIET SÜD" (SÜDLICH DES SÜDSEES) IN DER GEMARKUNG KLARDORF

PLANINHALT: ÜBERSICHTSLAGEPLAN MIT DARSTELLUNG DER ABBAU-GRENZEN **ANLAGE 1**	PLAN-NR.: 01 / 440	MASSSTAB: 1 : 25.000
	DATUM: 12.02.2021	BEARB.: G. Blank

BLANK & PARTNER MBB
LANDSCHAFTSARCHITEKTEN
MARKTPLATZ 1, 92536 PFREIMD
TEL.: 09606 / 91 54 47 FAX.: 09606/ 91 54 48
eMAIL: info@blank-landschaft.de
www.blank-landschaft.de

BLANK Landschaftsarchitektur und -planung