




Amt für Digitalisierung, Breitband und Vermessung
Landshut
Gestütstraße 10
84028 Landshut

Auszug aus dem
Liegenschaftskataster
Flurkarte 1 : 1500

Erstellt am 22.02.2024

Flurstück: 944
Gemarkung: Oberglaim

Gemeinde: Markt Ergolding
Landkreis: Landshut
Bezirk: Niederbayern

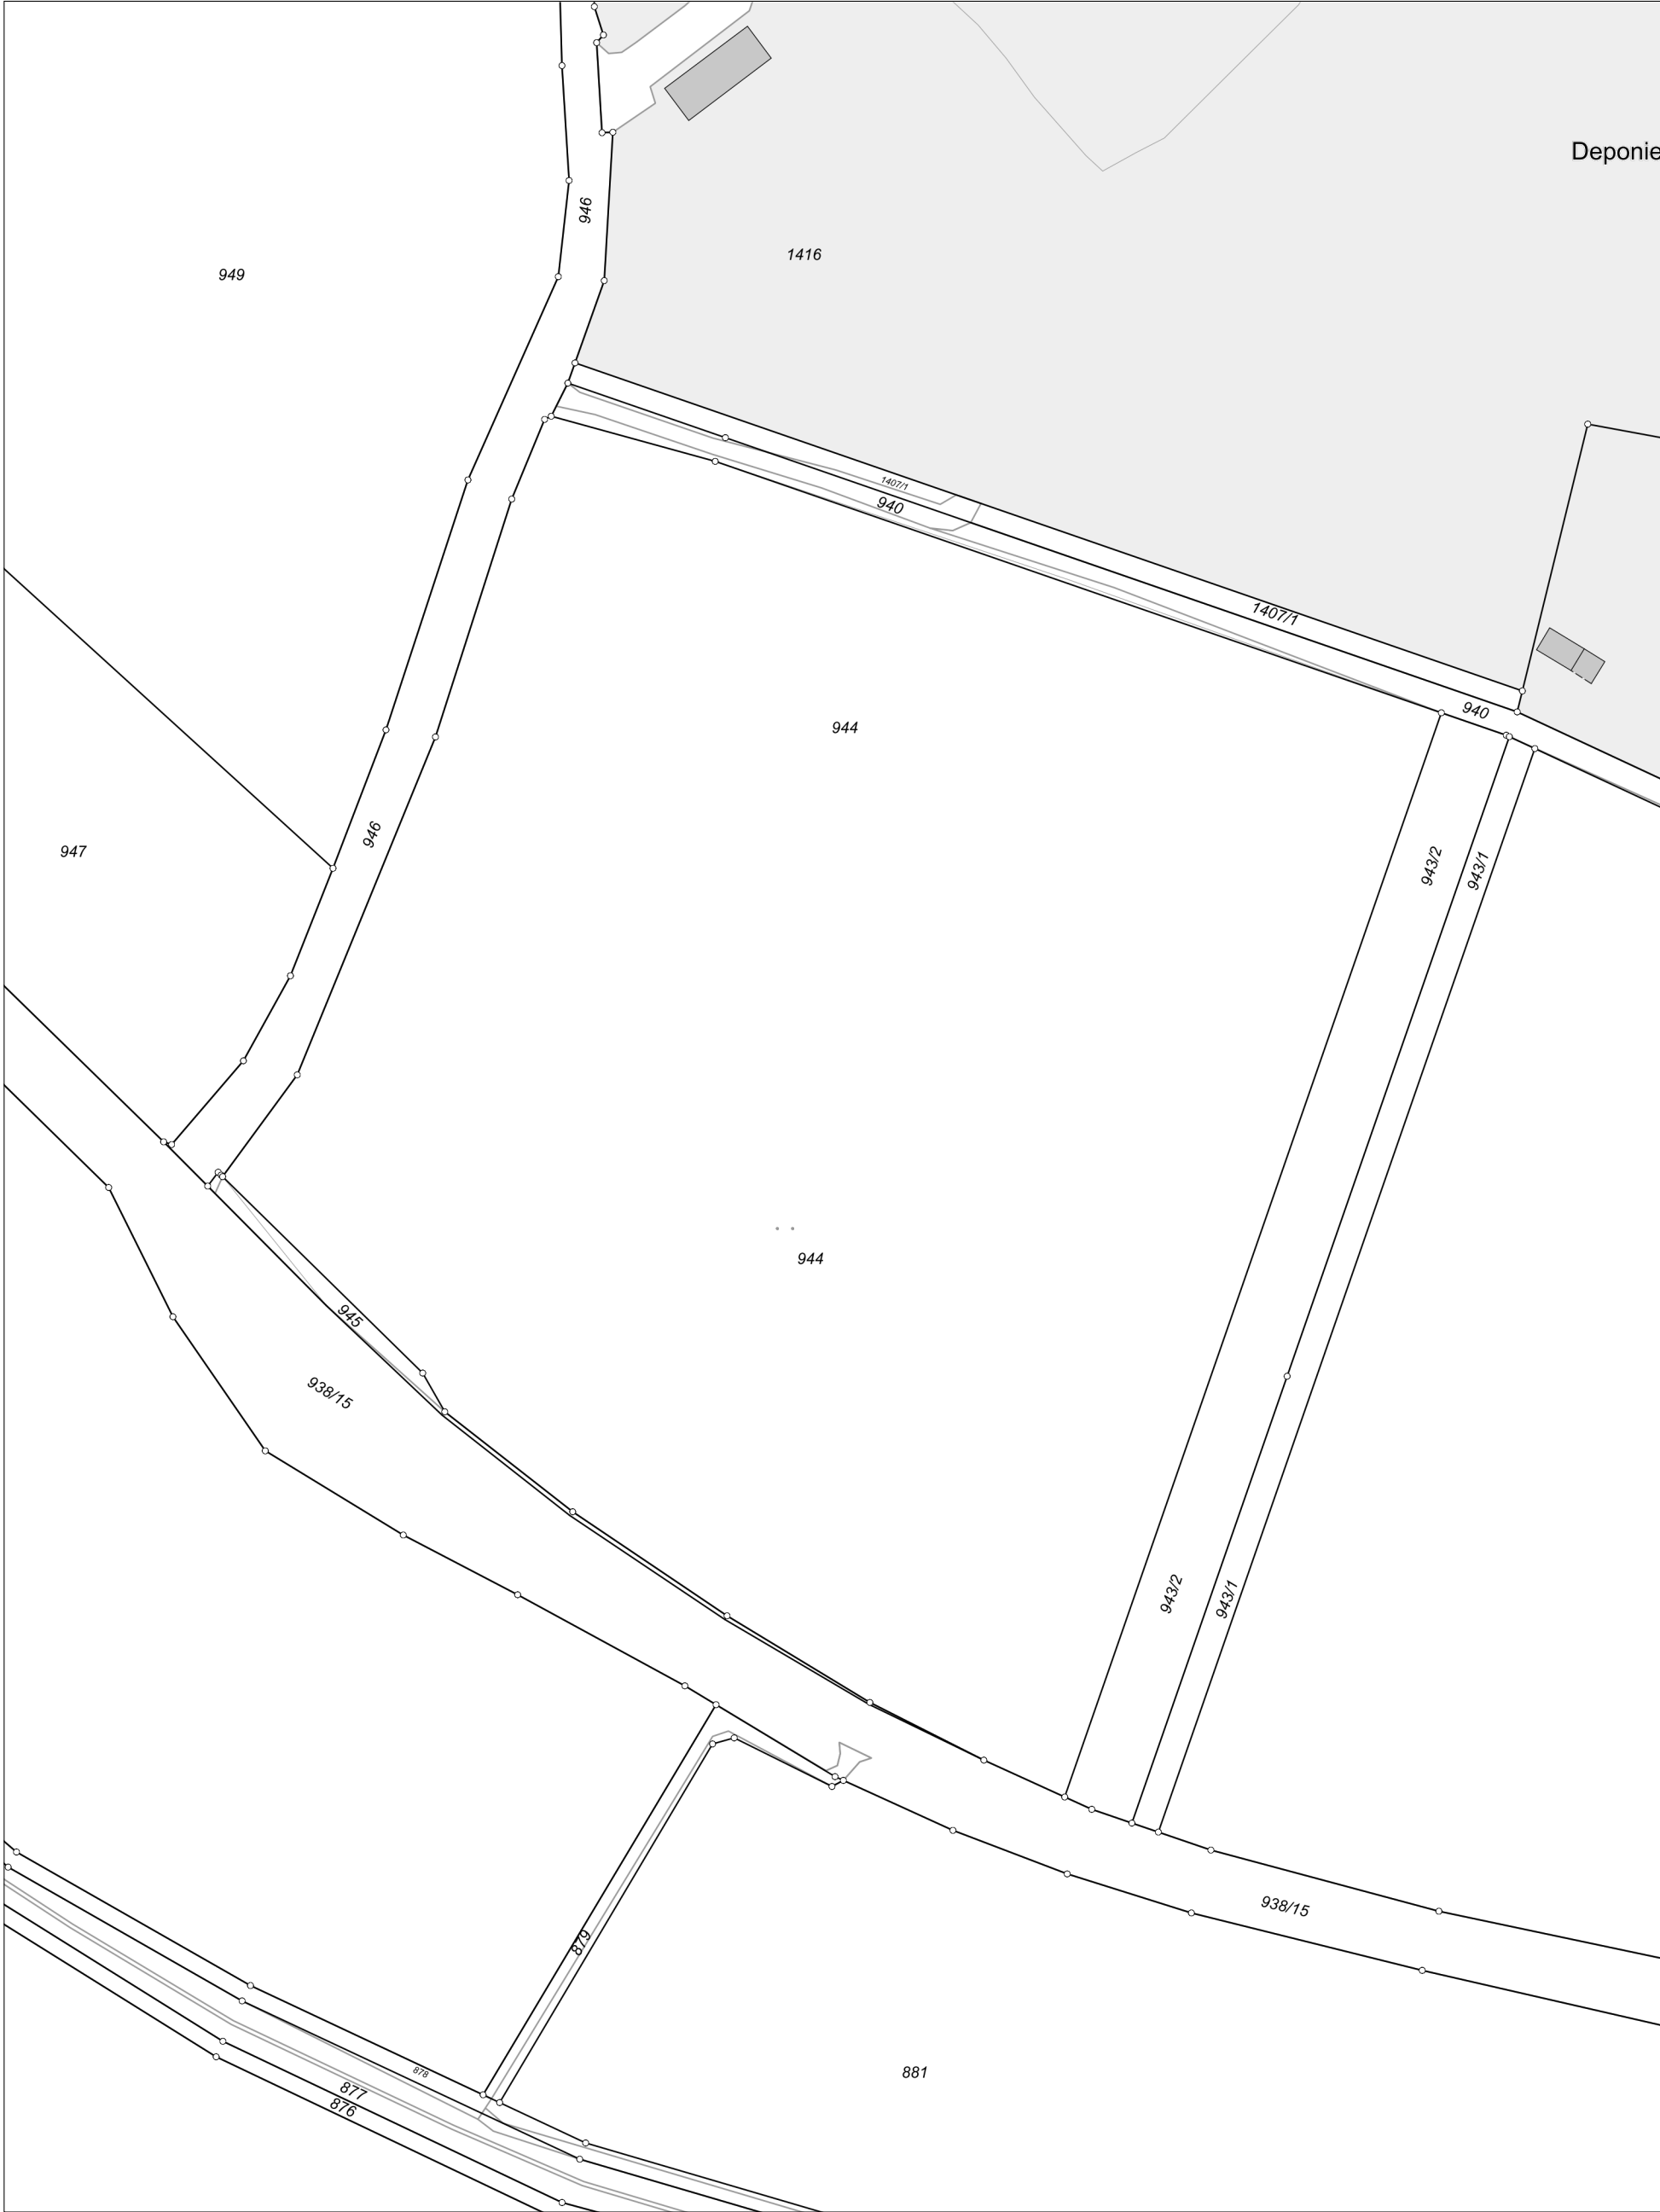

Maßstab 1:1500 0 10 20 40 Meter

Vervielfältigung nur in analoger Form für den eigenen Gebrauch.
Zur Maßentnahme nur bedingt geeignet.

Legende zur Flurkarte

Flurstück

Flurstücksgrenze

Flurstücksnummer

Zusammengehörende Flurstücksteile

Nicht festgestellte Flurstücksgrenze

Abgemarkter Grenzpunkt

Grenzpunkt ohne Abmarkung

Grenzpunkt, Abmarkung nach Quellenlage nicht zu spezifizieren

Gesetzliche Festlegung



Gebäude

Wohngebäude

Gebäude für Wirtschaft oder Gewerbe

Umspannstation

Gebäude für öffentliche Zwecke


Gebäude mit Hausnummer

Lagebezeichnung mit Hausnummer;
Gebäude im Kataster noch nicht erfasst,
bzw. noch nicht gebaut

HsNr: 20

Geodätische Grundlage

Antikliches Lagereferenzsystem ist das weltweite Universale Transversale Mercator-System – UTM
Bezugssystem ist ETRS89; Bezugsellipsoid: GRS80 mit 6° - Meridianstreifen; Bayern liegt in den Zonen 32 und 33;
32689699,83 (E) Rechtswert in Metern mit führender Zonenangabe
5338331,78 (N) Hochwert in Metern (Abstand vom Äquator)

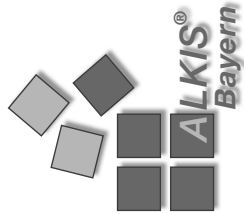

Gebietsgrenze

Grenze der Gemarkung

Grenze der Gemeinde

Grenze des Landkreises

Grenze der kreisfreien Stadt

Tatsächliche Nutzung

Industrie- und Gewerbefläche

Wald

Fließgewässer

Unkultivierte Fläche

Sumpf

Spielplatz / Bolzplatz

Flugverkehr / Segelfluggelände

Campingplatz

Landwirtschaft Grünland

Gehölz

Stehendes Gewässer

Hafenbecken

Moor

Wildpark

Parkplatz

Park

Hinweis

Unsere ausführliche Legende finden Sie unter <https://www.geodaten.bayern.de/flurkarte/legende.pdf>

oder schnell und einfach mit unserem QR-Code.



Ein Service der Bayerischen Vermessungsverwaltung.