
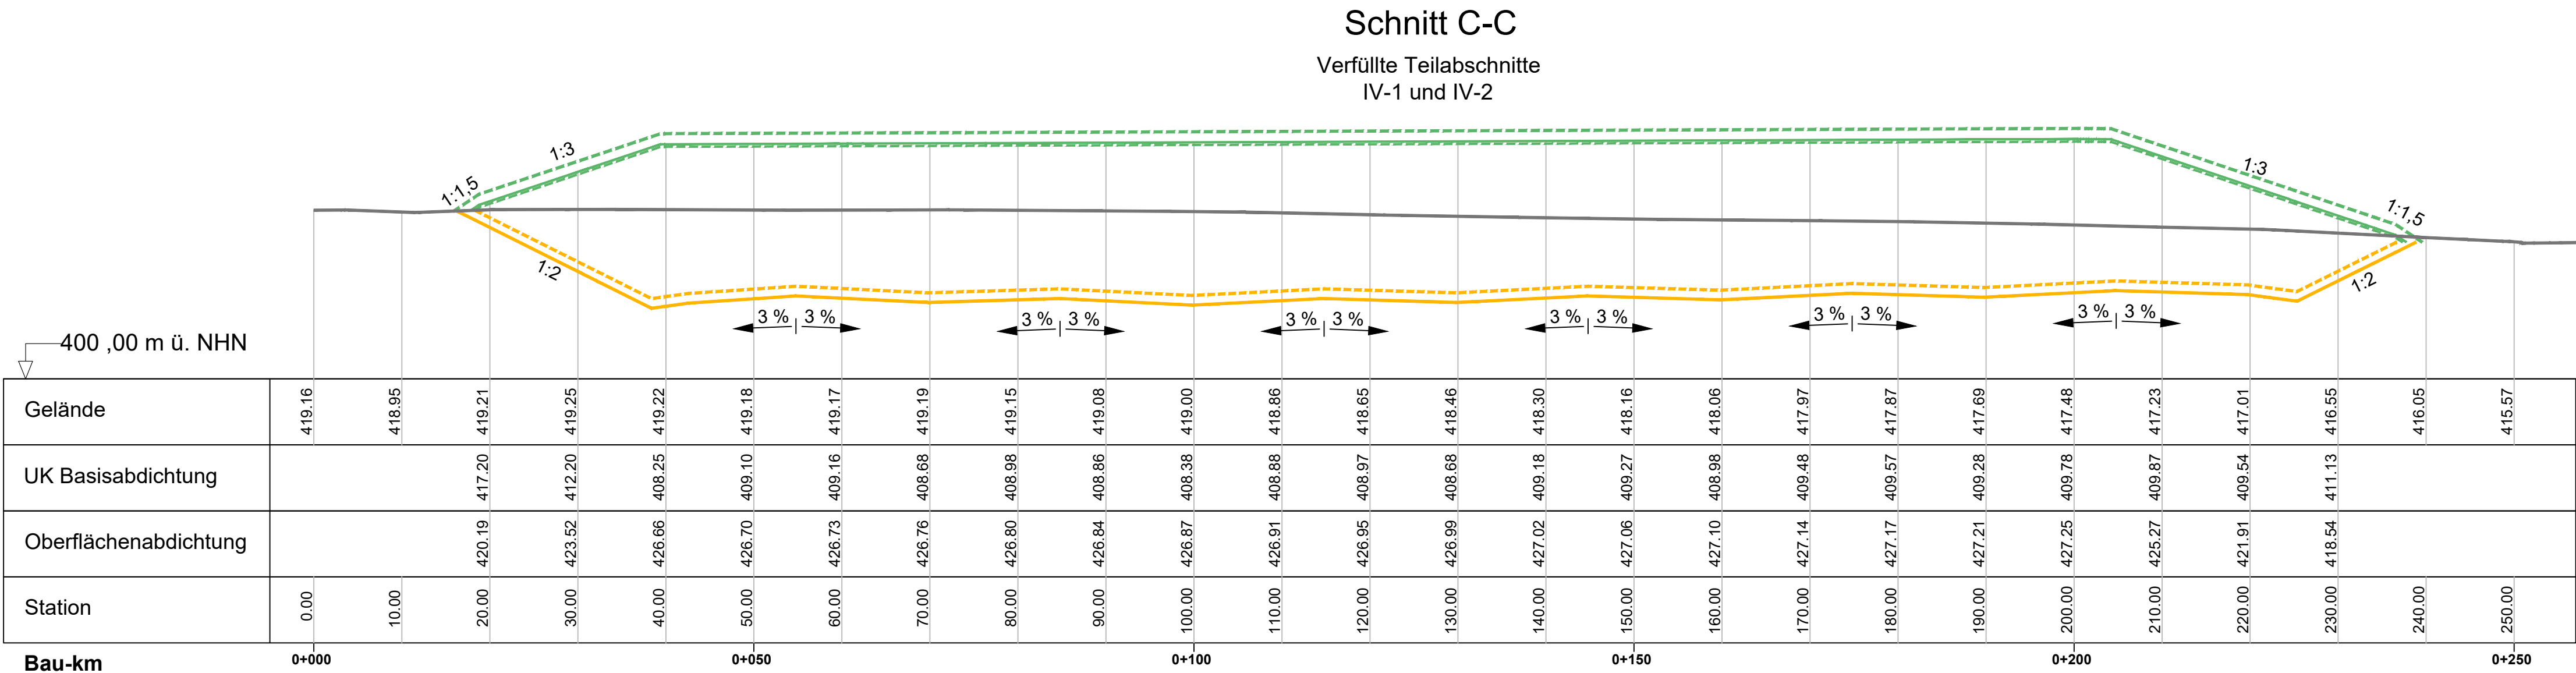
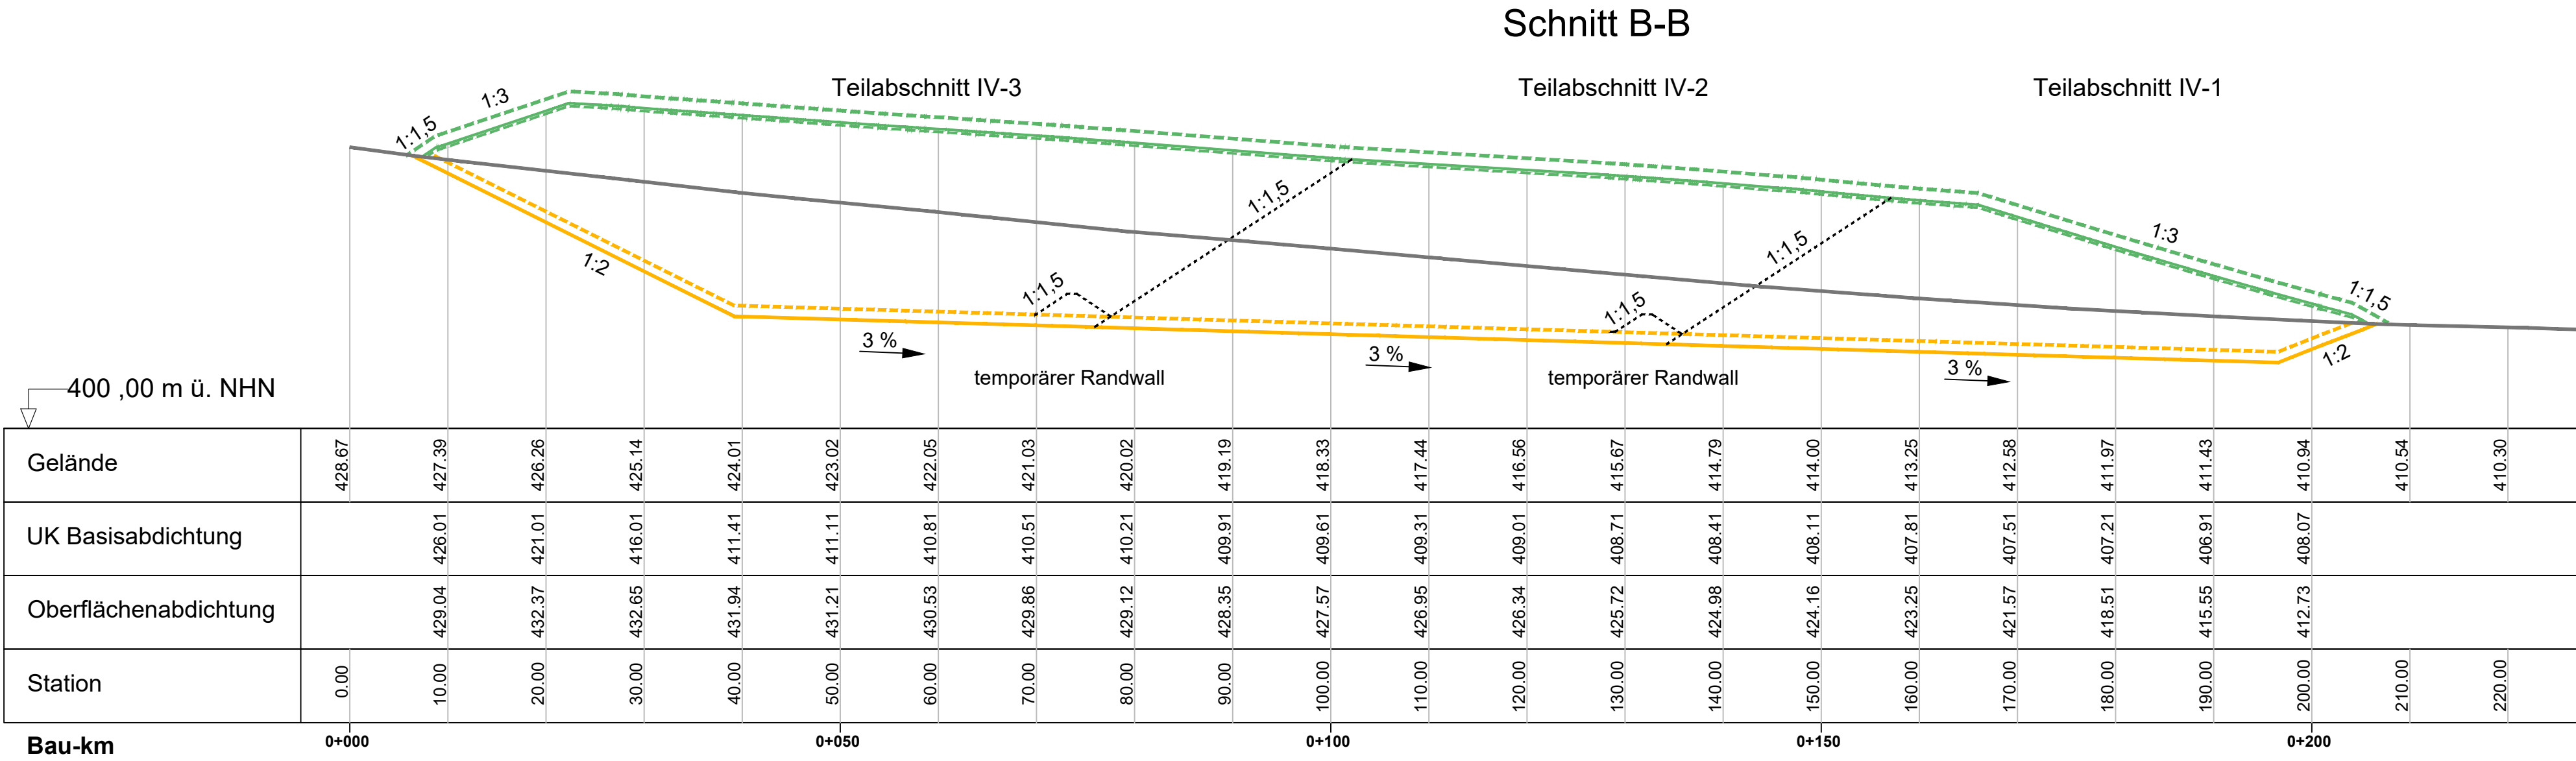


Diese Zeichnung ist unser geistiges Eigentum. Sie darf gemäß § 12 Abs. 1 Nr. 2 des UrhG 1995 nicht ohne schriftliche Genehmigung des Landkreises Landshut weiterverwendet, noch Dritten zur Einsicht überlassen oder in sonstiger Weise öffentlich gemacht werden.

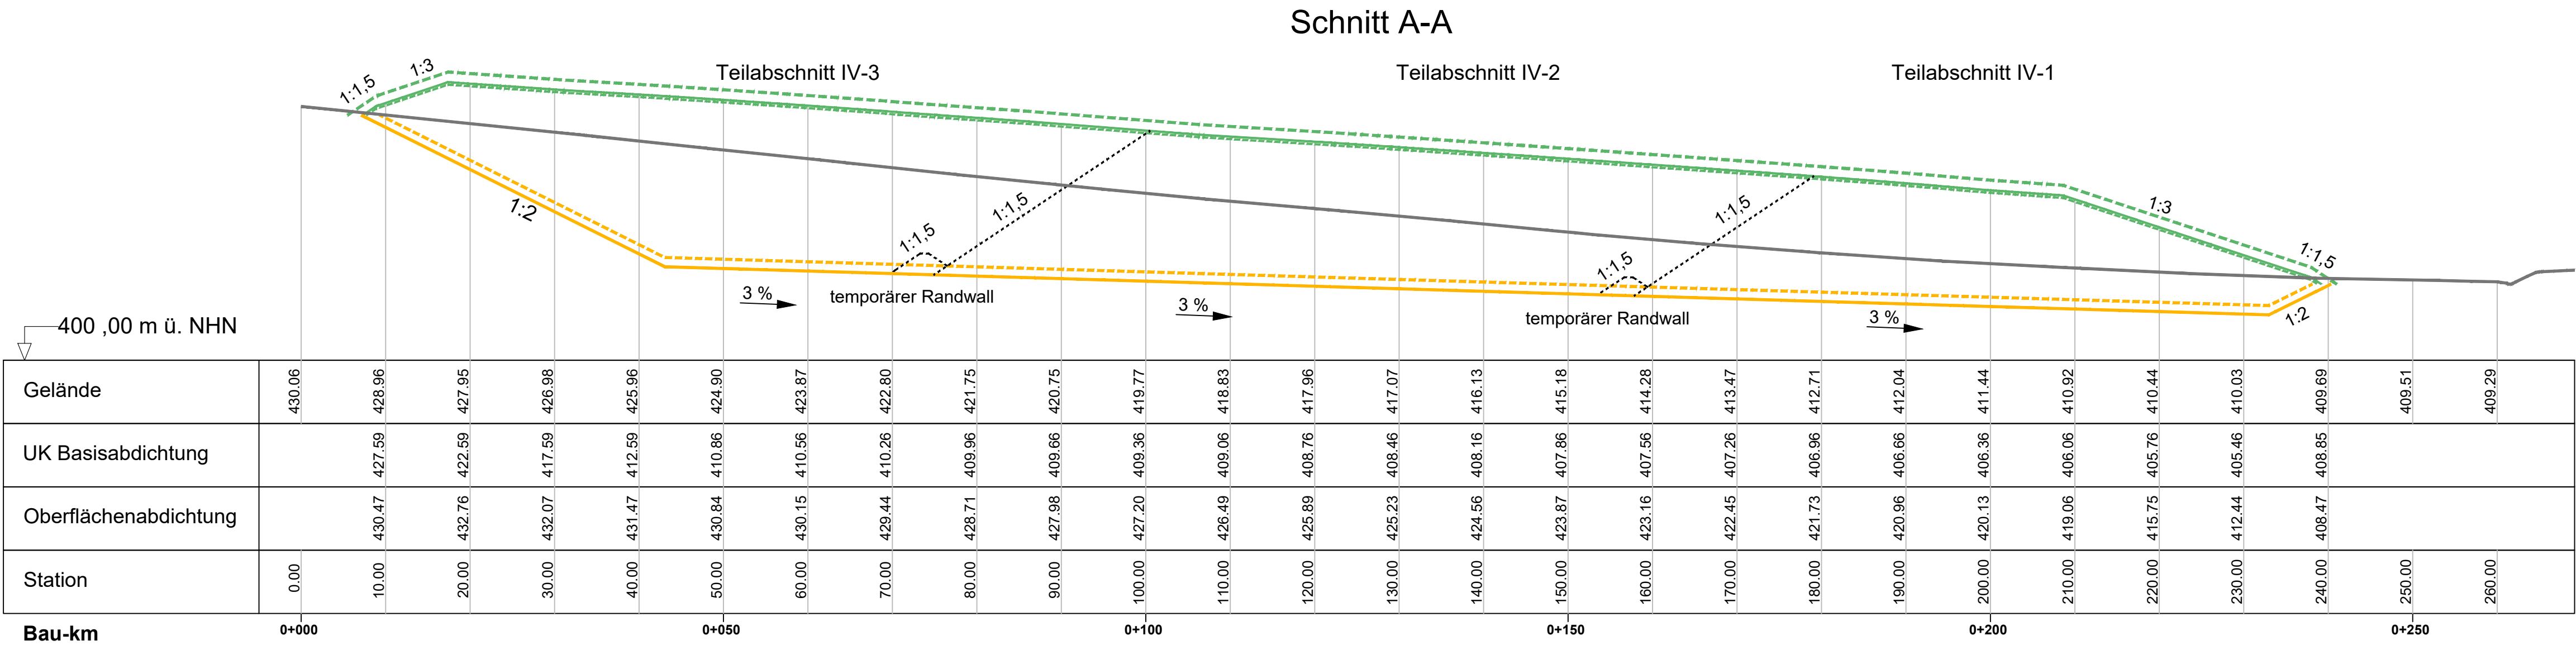

Zeichenerklärung	
	bestehendes Gelände
	Oberflächenabdichtung
	Aufbau Oberflächenabdichtung
	Basisabdichtung
	Aufbau Basisabdichtung
	Bauabschnitt

GENEHMIGUNGSPLANUNG				vom April 2025			
Höhenystem:				☐ DHHN12 [m.ü.NN] ☒ DHHN2016 [m.ü.NHN]			
ÄNDERUNG				DATUM			
INDEX				NAME			
INHALT				Schnitte Deponie			
BAUHERR				Landkreis Landshut Veldener Straße 15 84036 Landshut			
VORHABEN				Erweiterung der Deponie Spitzlberg - BA IV			
ANLAGE		2.9		MASSSTAB		1:500	
PLANNUMMER		09		PROJEKTNUMMER		13560	
DATUM		17. April 2025		PLANGROESSE		0.46 m2	
UNTERSCHRIFT				BEARBEITET		Pritscher	
Entwurfsverfasser		Bauherr		GEZEICHNET		Retzer	
				GEPRUEFT		Geißer	
				DATEI		13560_WWV_250409_4_SN_Deponie.dwg	