


Abwicklung  
Leitung Regenwasser  
M 1:500/100

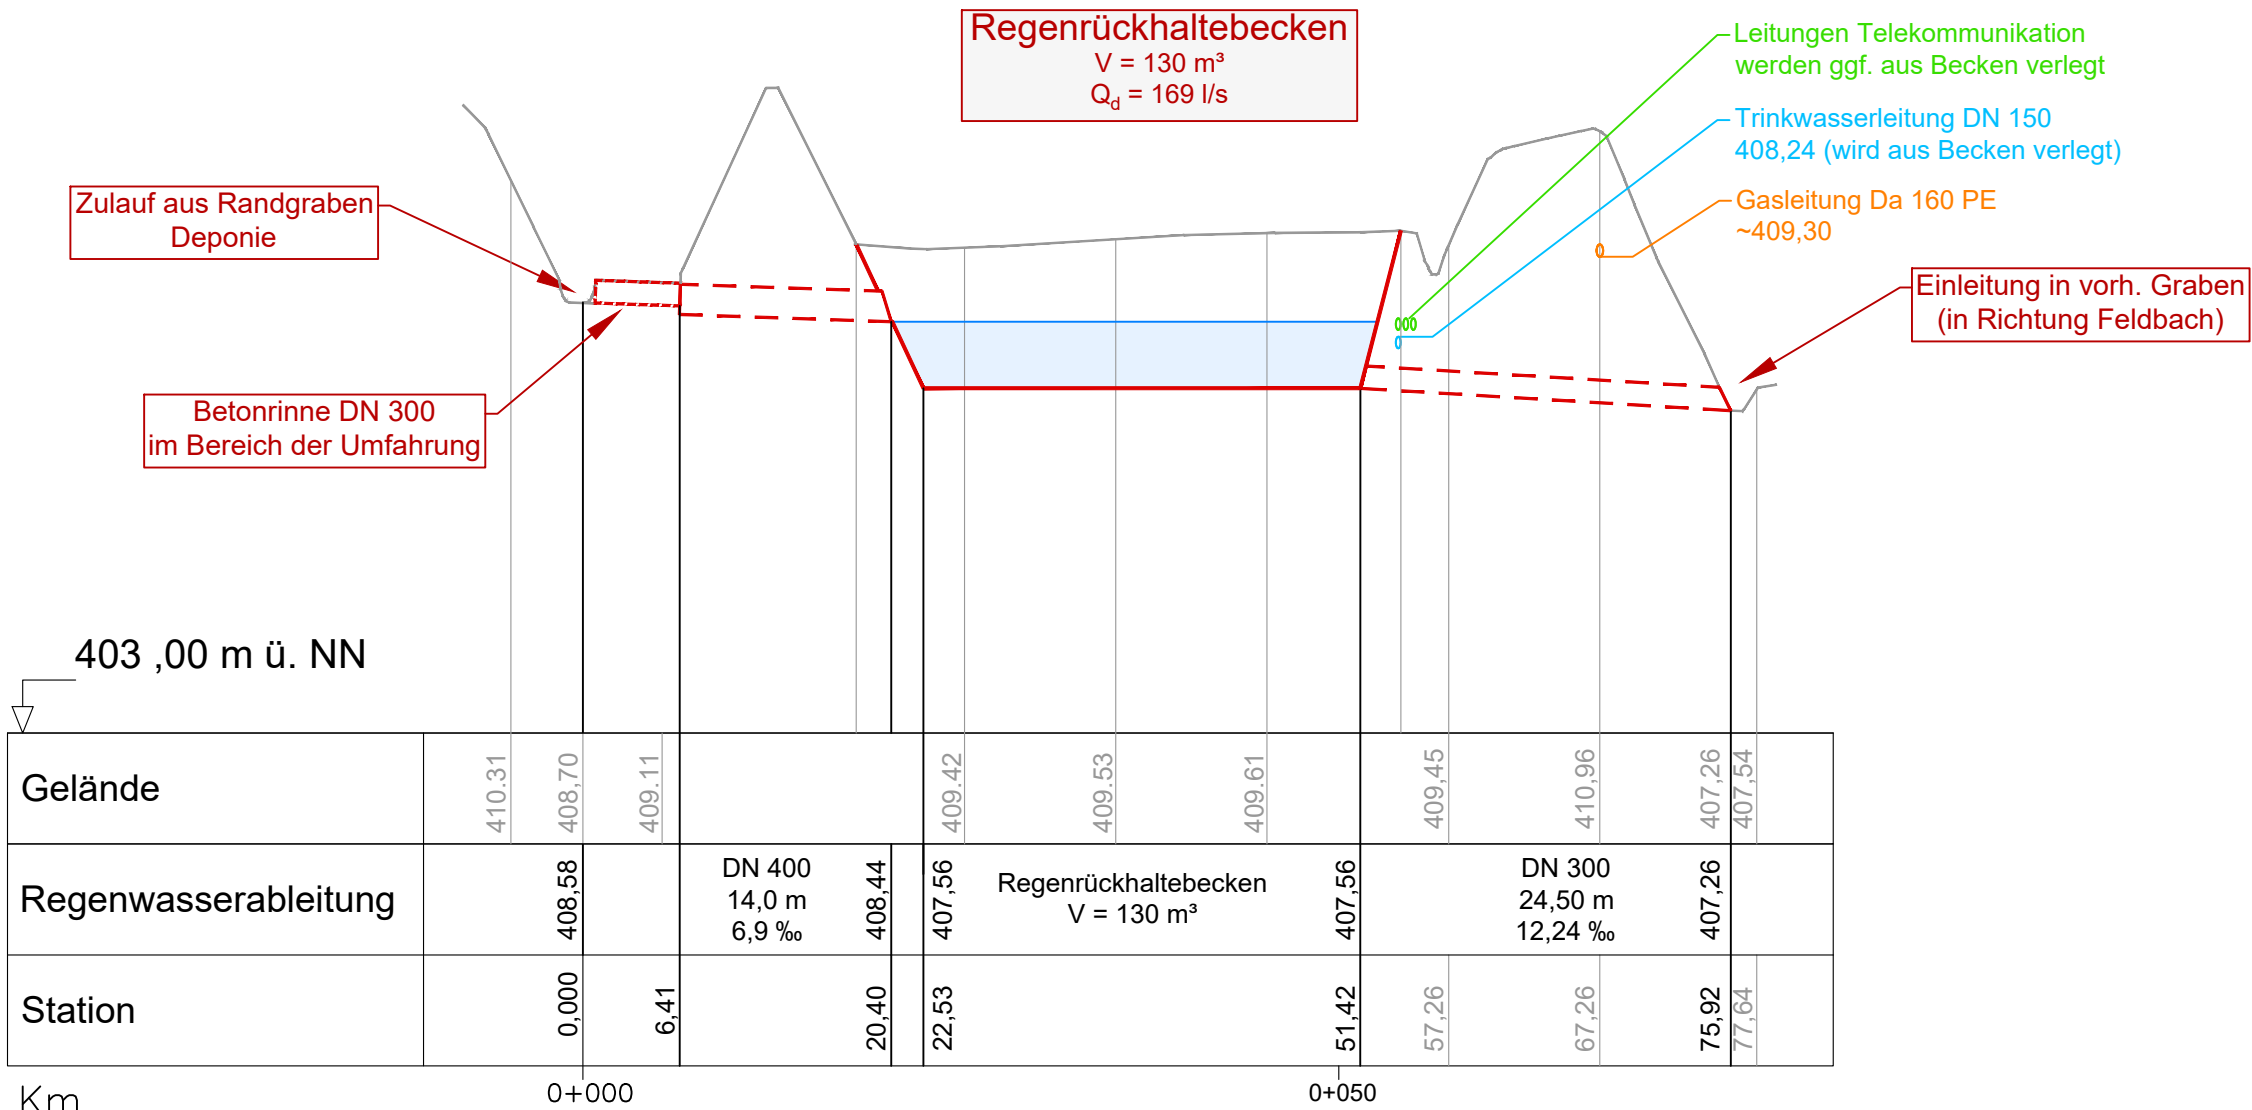

"Diese Zeichnung ist unser geistiges Eigentum. Sie darf gemäß §§ 12 und 11f UrhG und 823 BGB ohne unsere schriftliche Genehmigung weder vervielfältigt und unbefugt verwendet, noch Dritten zur Einsicht überlassen oder in sonstiger Weise inhaltlich mitgeteilt werden."

Zeichenerklärung

|  |                      |
|--|----------------------|
|  | bestehendes Gelände  |
|  | Regenrückhaltebecken |
|  | Regenwasserleitung   |

GENEHMIGUNGSPLANUNG

vom April 2025

Höhensystem: ☐ DHHN12 [m.ü.NN] ☒ DHHN2016 [m.ü.NHN]

| AENDERUNG | DATUM | INDEX | NAME |
|-----------|-------|-------|------|
|-----------|-------|-------|------|

INHALT Abwicklung Leitungen Regenwasser

BAUHERR Landkreis Landshut  
Veldener Straße 15  
84036 Landshut

VORHABEN Erweiterung der Deponie Spitzlberg - BA IV

|               |                     |             |         |
|---------------|---------------------|-------------|---------|
| ANLAGE 2.11   | MASSSTAB 1:500/100  | PLANGROESSE | 0.17 m2 |
|               |                     | BEARBEITET  | Bennani |
| PLANNUMMER 11 | PROJEKTNUMMER 13560 | GEZEICHNET  | Simmer  |
|               |                     | GEPRUEFT    | Düsel   |

|                      |                                           |
|----------------------|-------------------------------------------|
| DATUM 17. April 2025 | DATEI 13560_WW_250402_4_RW-Abwicklung.dwg |
|----------------------|-------------------------------------------|

UNTERSCHRIFT

Entwurfsverfasser Bauherr

