




Oberflächenabdichtung
1:10

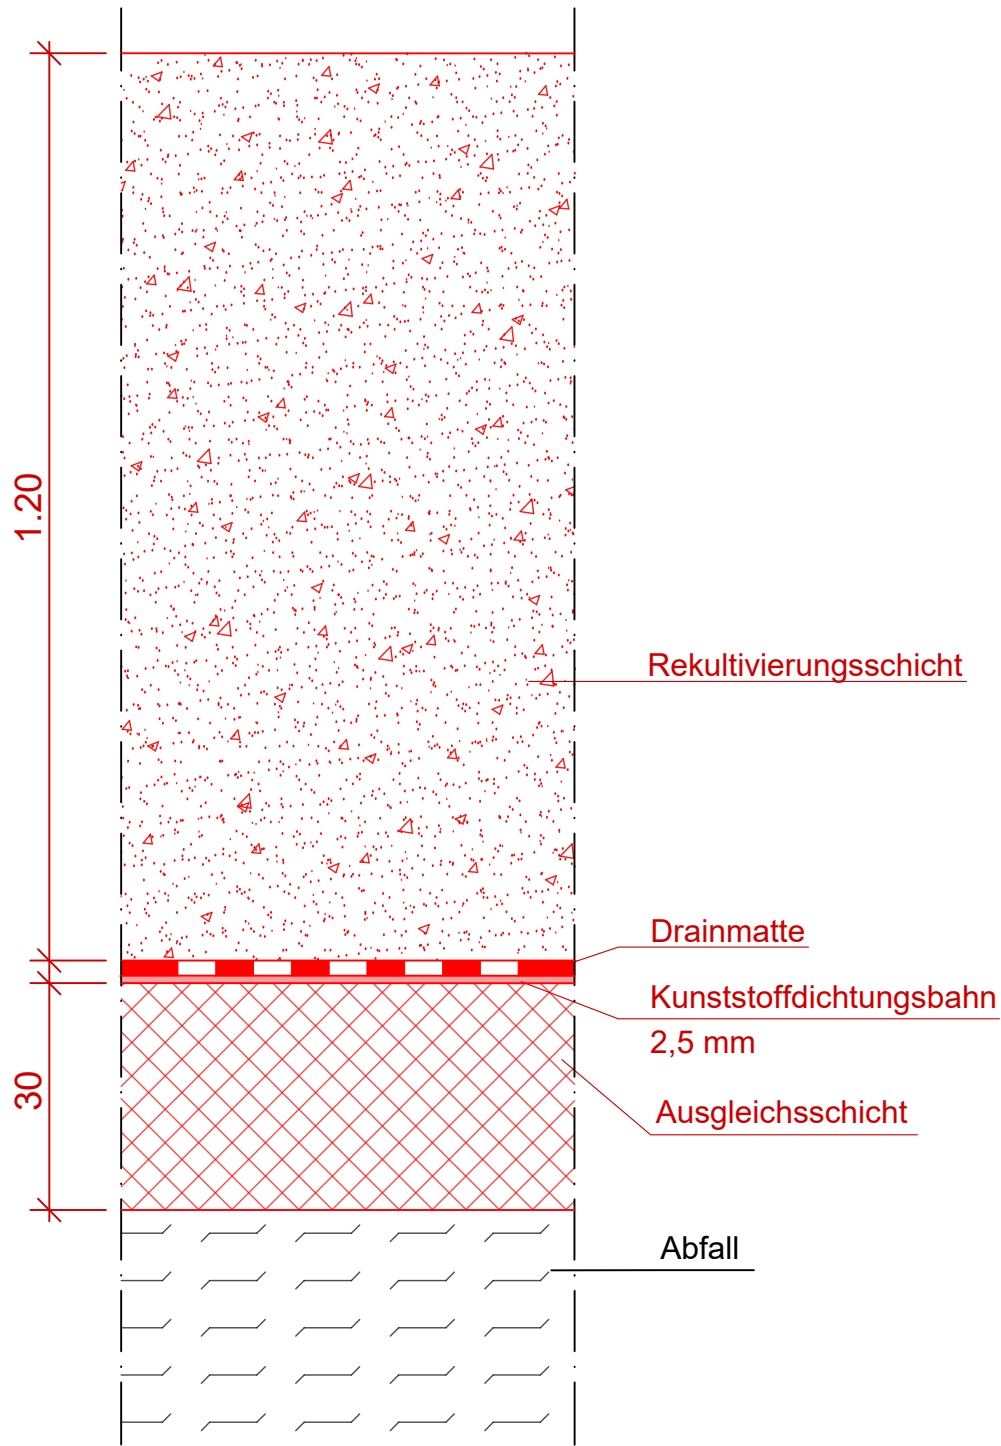


Basisabdichtung
1:10

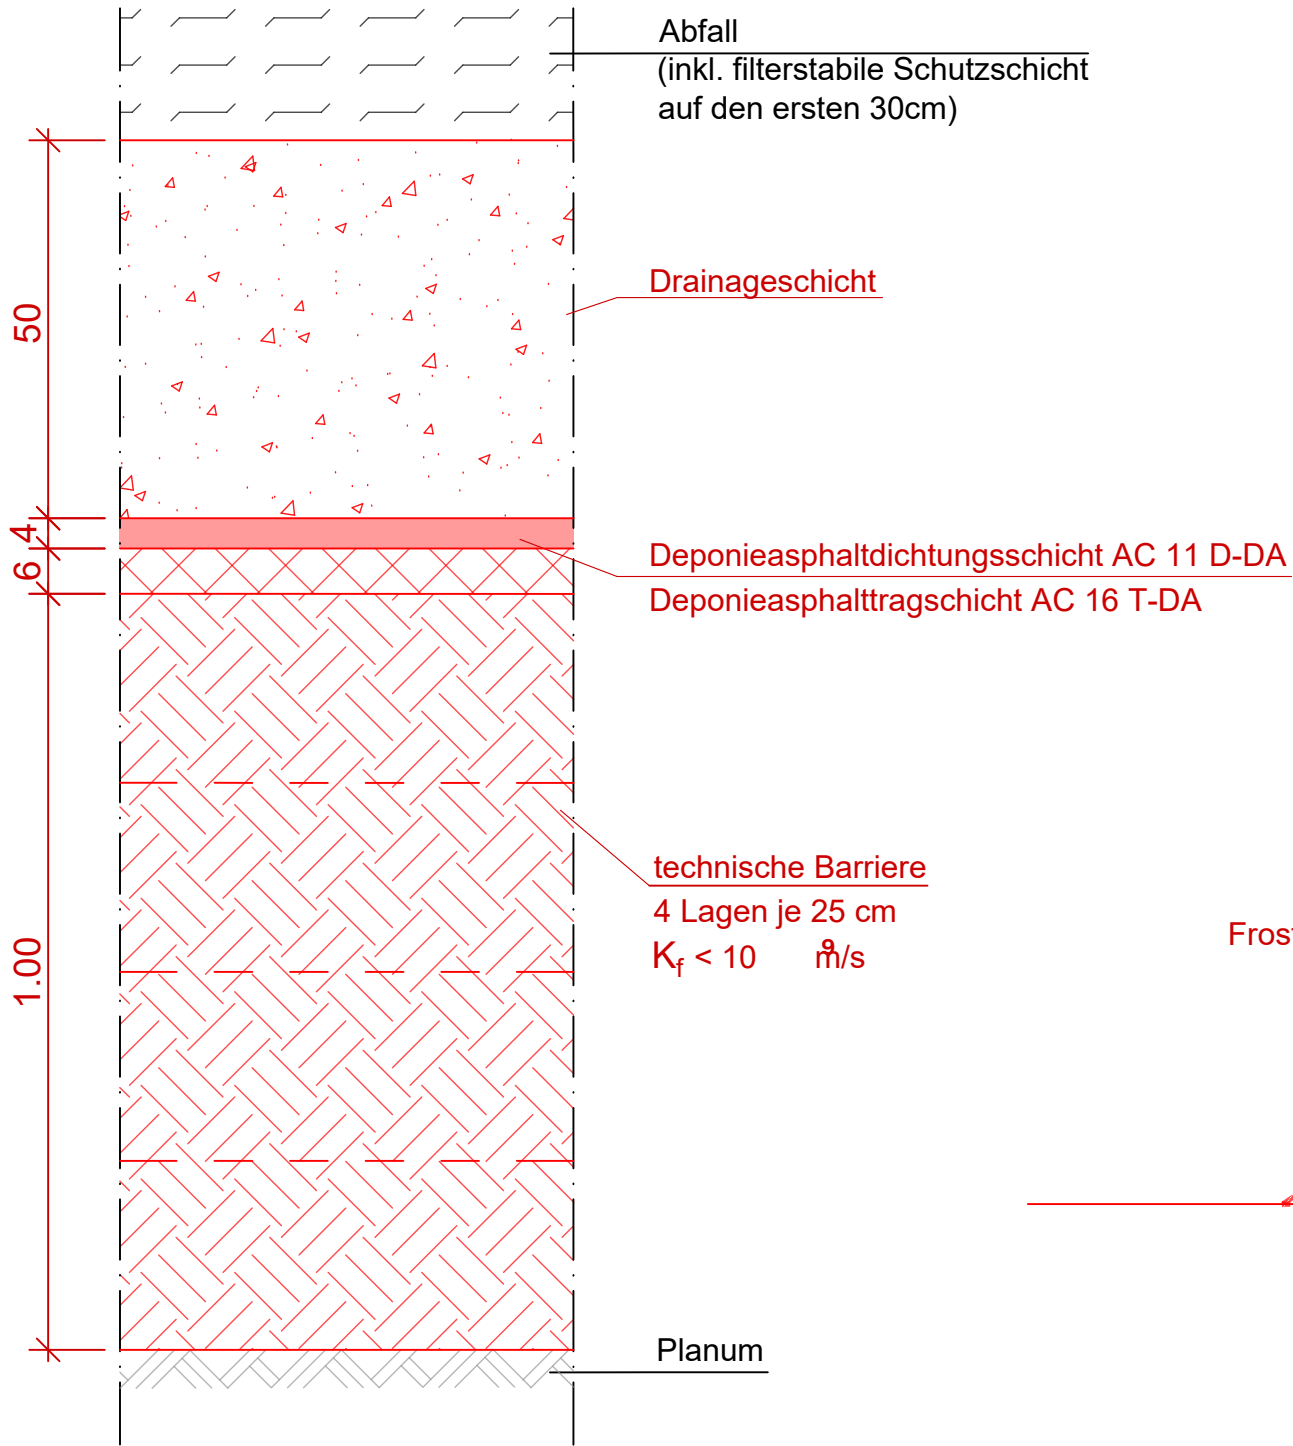


Detail temporärer
Abschluss Basisabdichtung
1:50

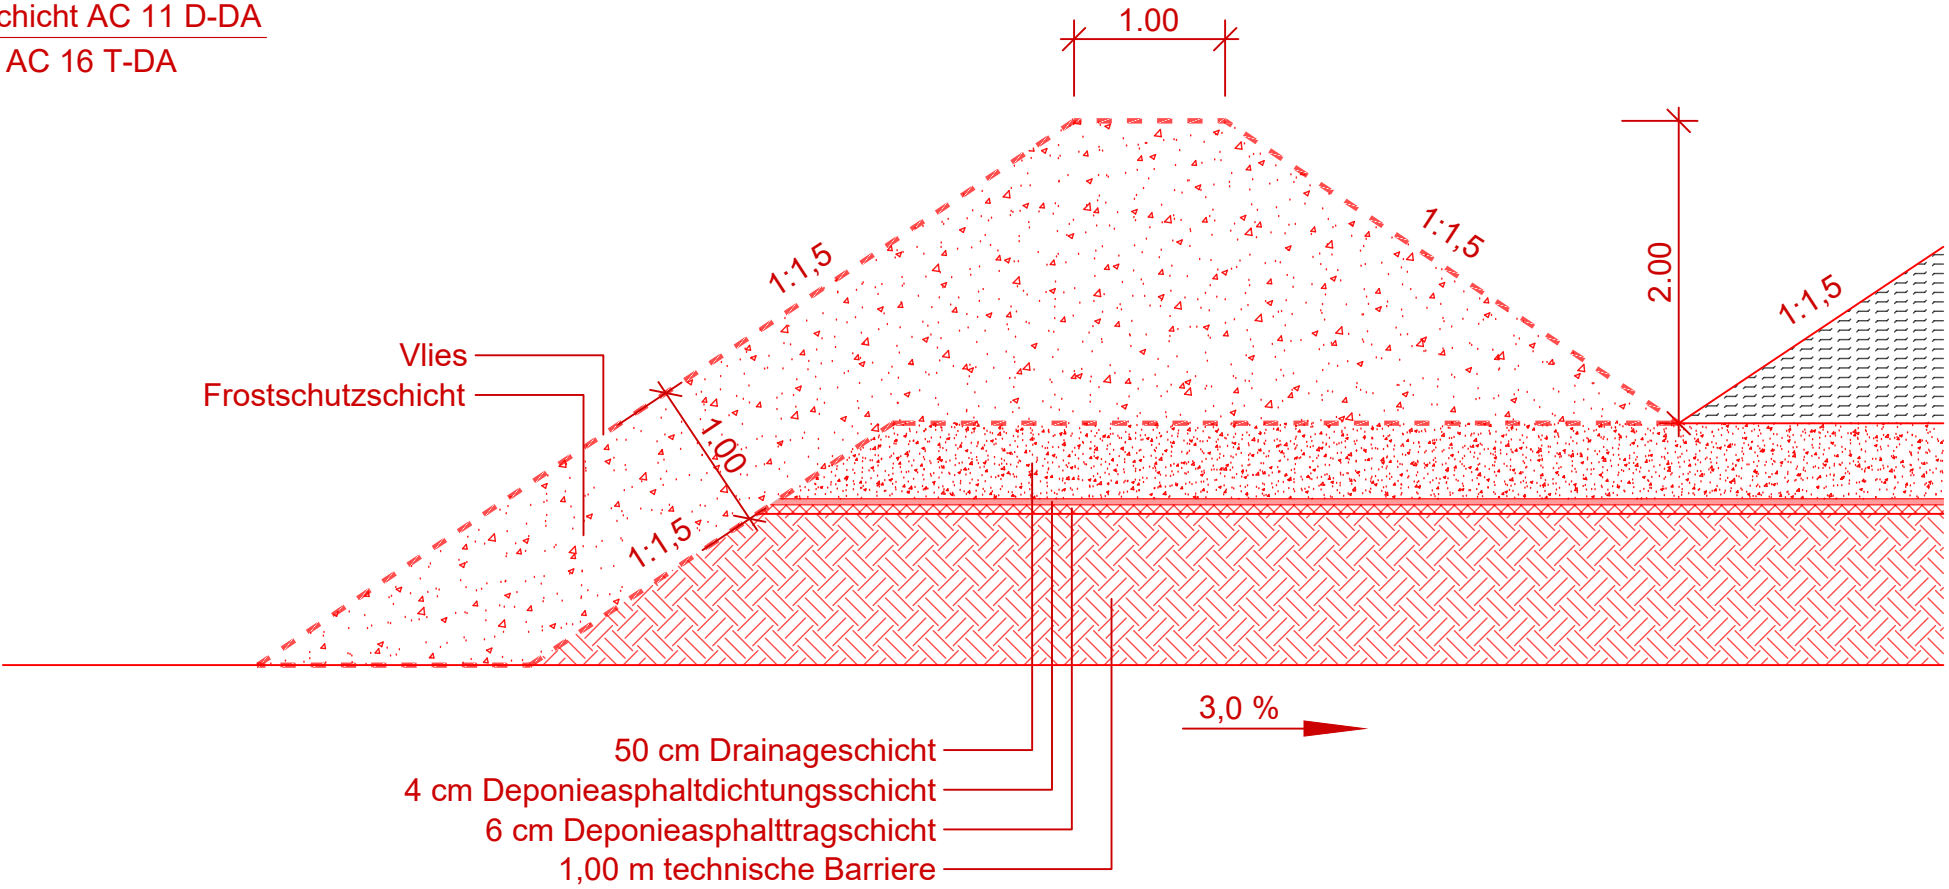

Detail Abschluss
Basisabdichtung West
1:50

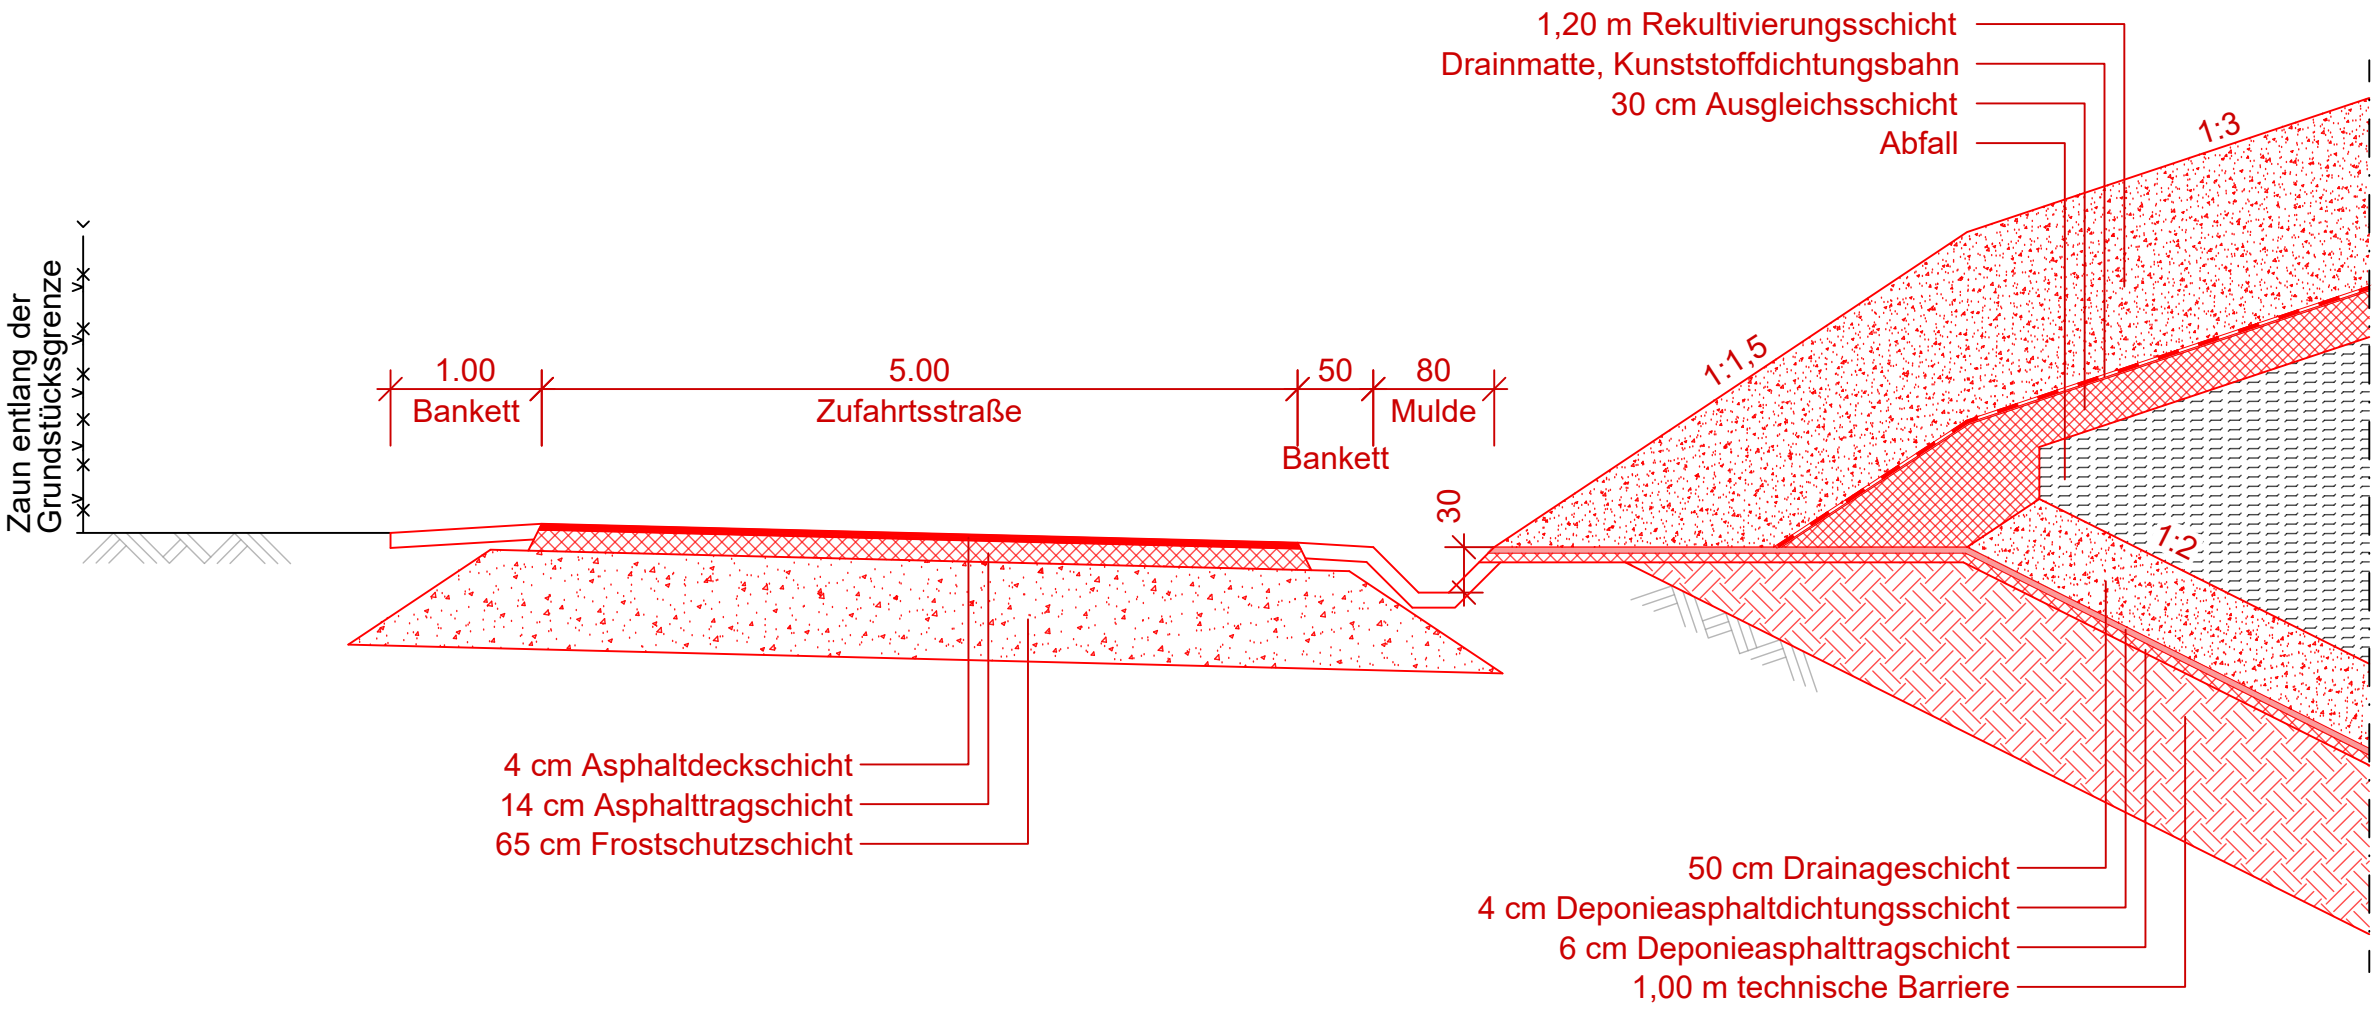

Detail Abschluss
Basisabdichtung Ost
1:50

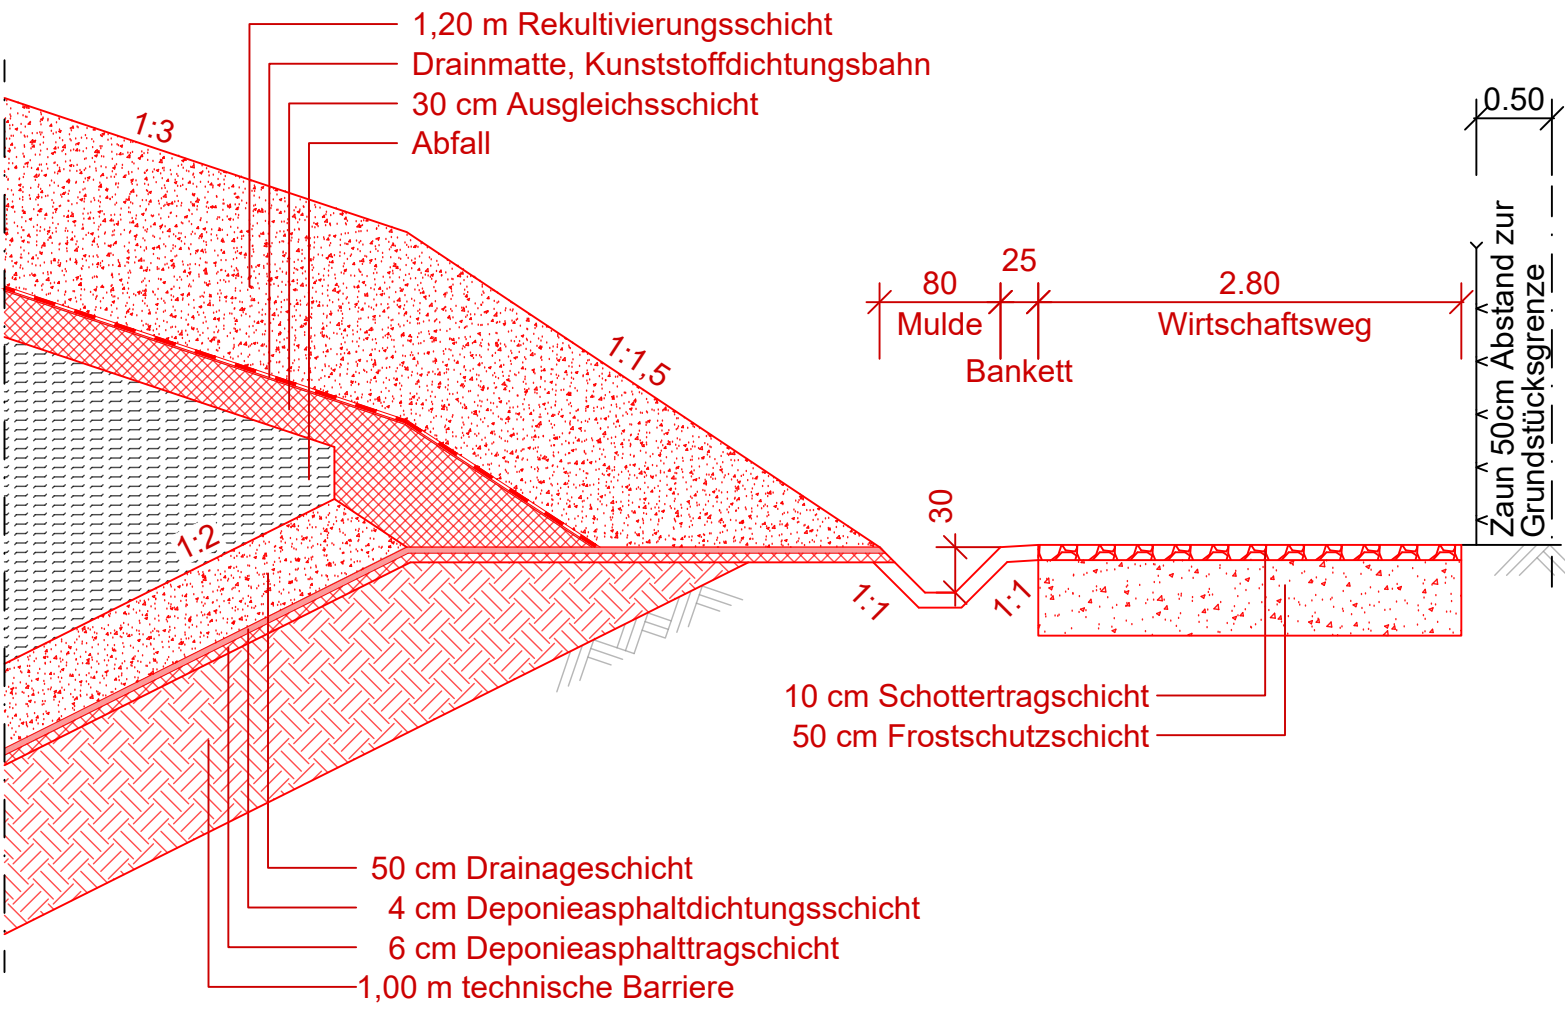






GENEHMIGUNGSPLANUNG

vom April 2025

Höhensystem: ☐ DHHN12 [m.ü.NN] ☒ DHHN2016 [m.ü.NHN]

AENDERUNG	DATUM	INDEX	NAME
INHALT			
Detailplan Abdichtungssysteme			
BAUHERR			
Landkreis Landshut Veldener Straße 15 84036 Landshut			
VORHABEN			
Erweiterung der Deponie Spitzberg - BA IV			
ANLAGE	2.19	MASSSTAB	1:10/50
PLANNUMMER	19	PROJEKTNUMMER	13560
DATUM	17. April 2025	PLANGROESSE	0.36 m2
UNTERSCHRIFT		BEARBEITET	Häusler
Entwurfsverfasser		GEZEICHNET	Retzer
		GEPRUEFT	Düsel
		DATEI	13560_VWV_250409_4_DT_Abdichtungen.dwg



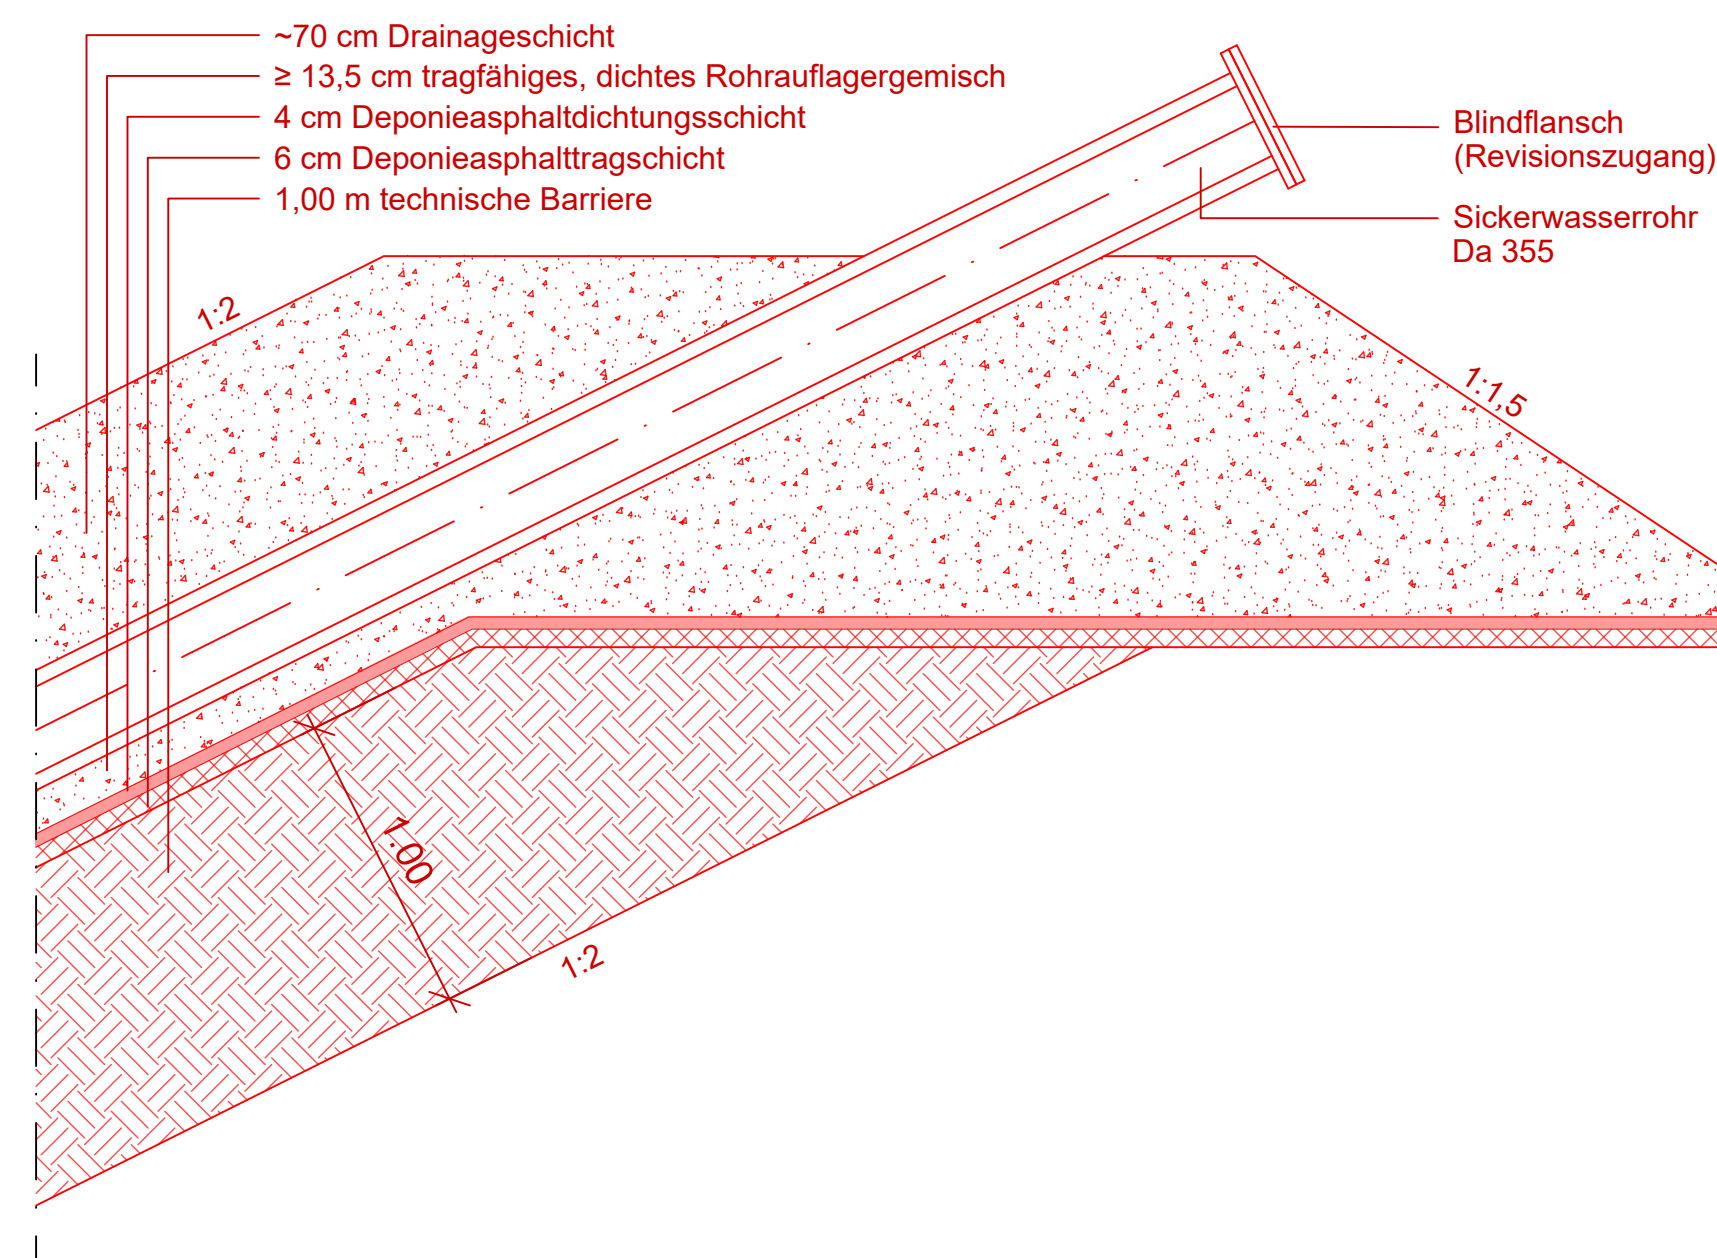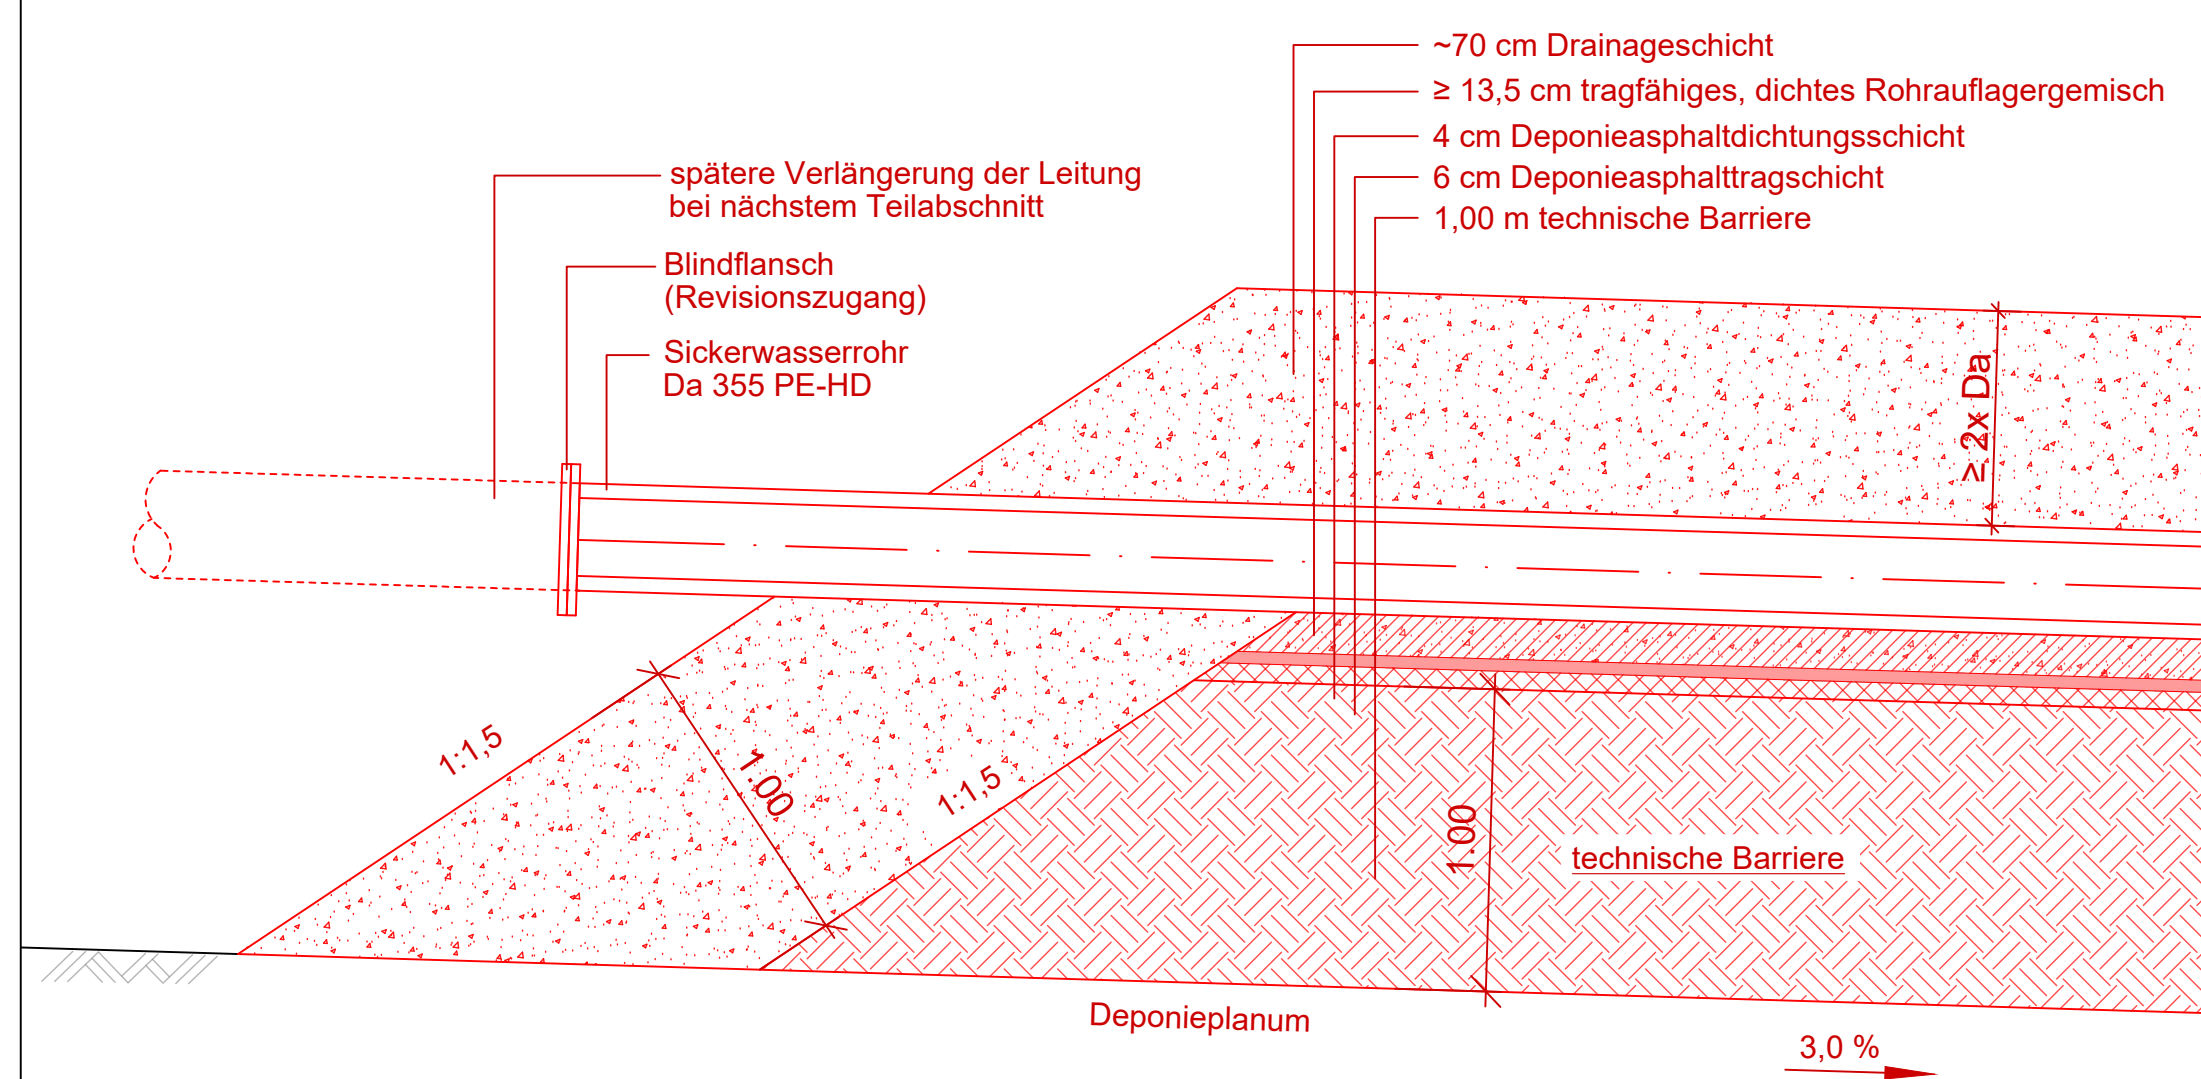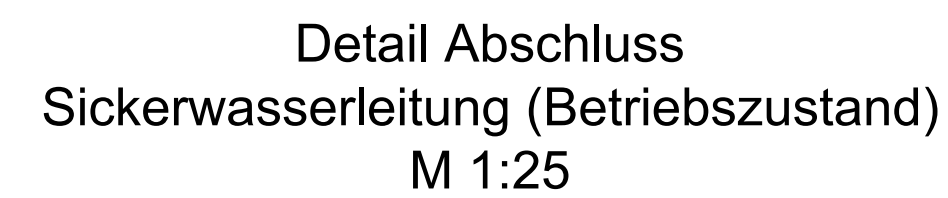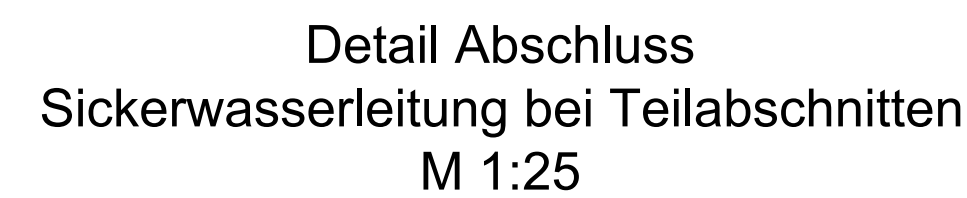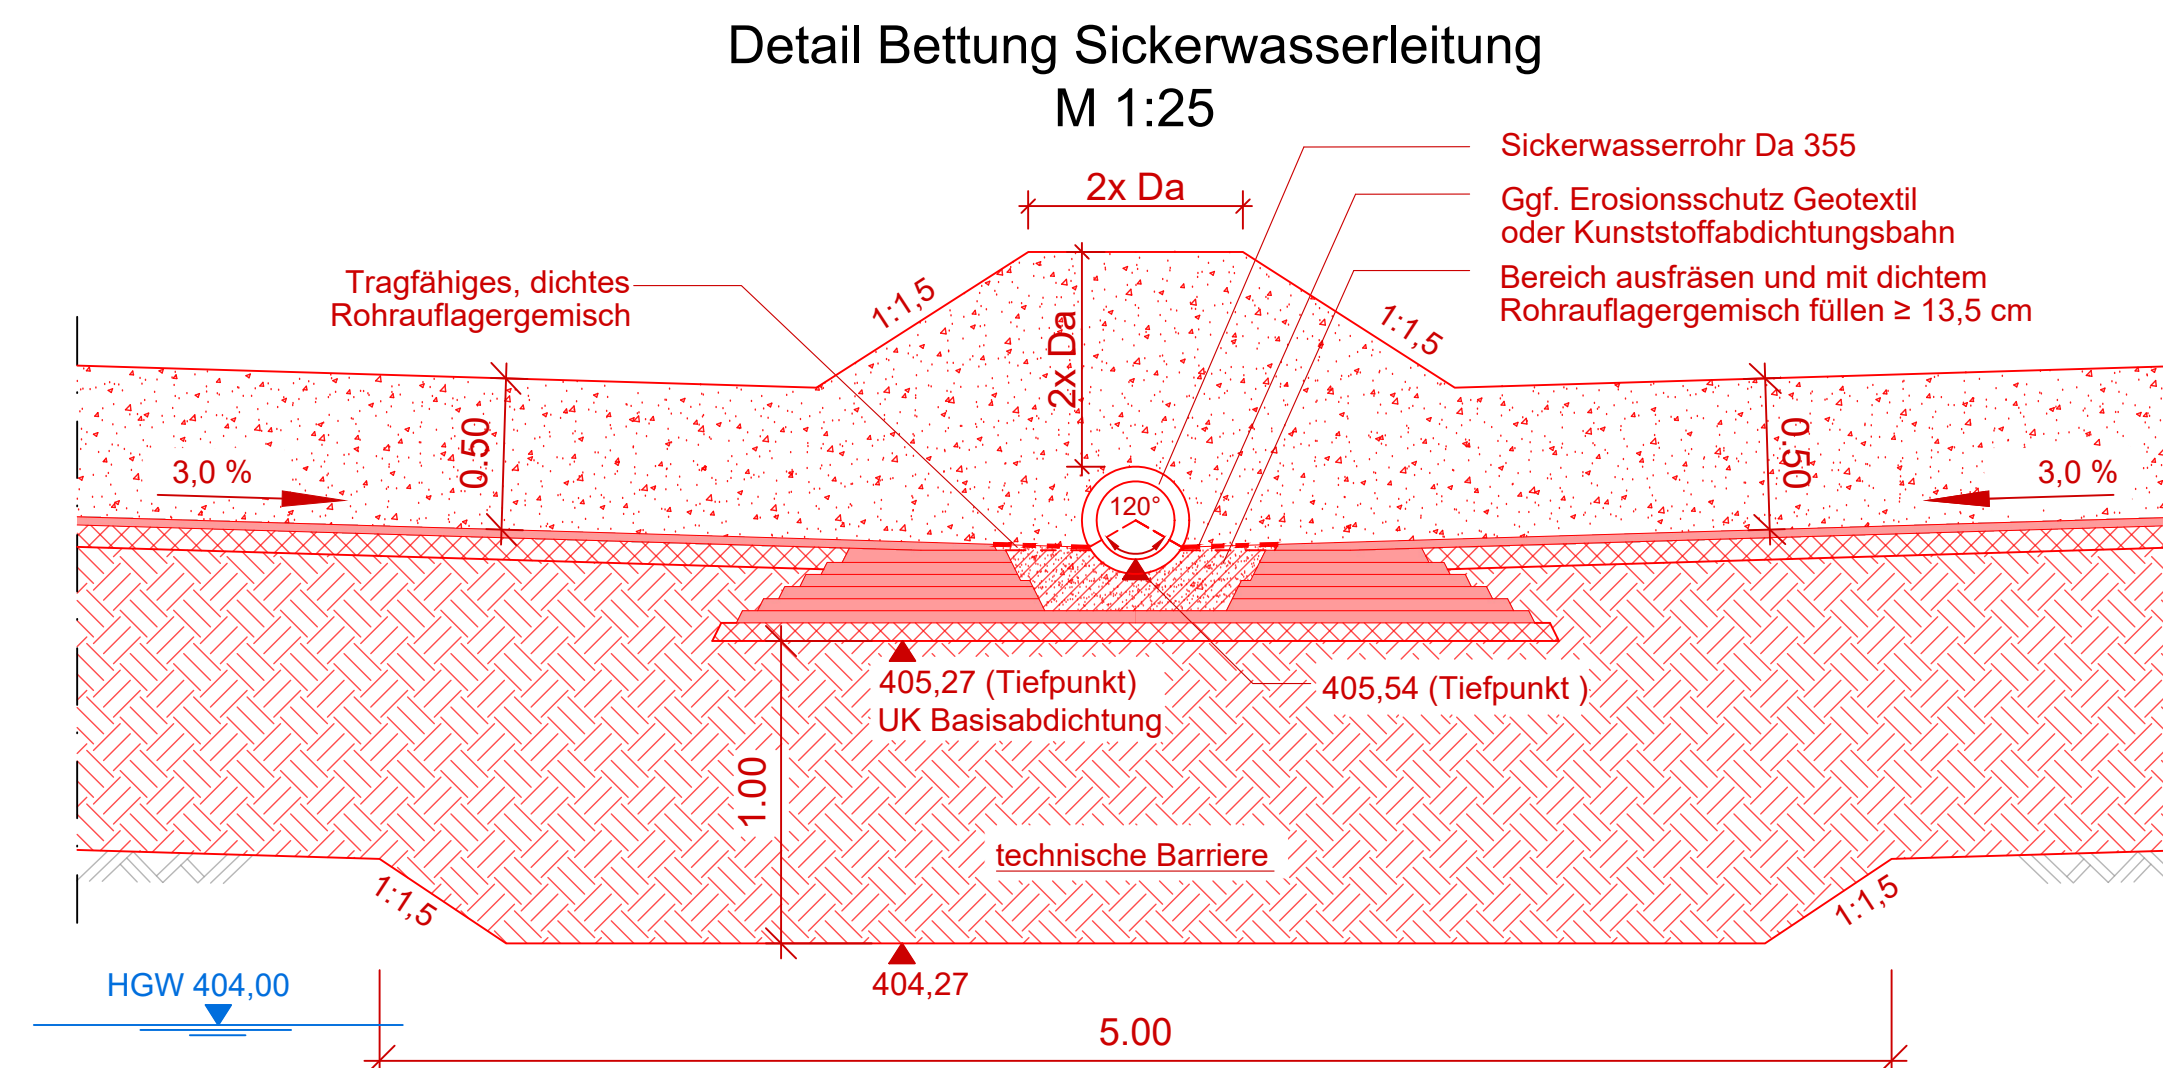

GENEHMIGUNGSPLANUNG

vom April 2025	
----------------	--

Höhensystem:	☐ DHHN12 [m.ü.NN]	☒ DHHN2016 [m.ü.NHN]
--------------	--	--

ANLAGE		DATUM		INDEX		NAME	
INHALT Detailplan Sickerwasserfassung							
BAUHERR		Landkreis Landshut Veldener Straße 15 84036 Landshut					
VORHABEN		Erweiterung der Deponie Spitzberg - BA IV					
ANLAGE		MASSSTAB		PLANGROESSE		0,30 m2	
2:13		1:25		BEARBEITET		Häusler	
PLANNUMMER		PROJEKTNUMMER		GEZEICHNET		Retzer	
13		13560		GEPRUEFT		Düsel	
DATUM				DATEI			
17. April 2025				13560_WW_250409_4_DT_Abdichtungen.dwg			
UNTERSCHRIFT							
Entwurfsverfasser				Bauherr			

