


Abwicklung
Sickerwasserleitung
M 1:500/100

Zeichenerklärung	
	bestehendes Gelände
	Basisabdichtung
	Aufbau Basisabdichtung
	Sickerwasserleitung

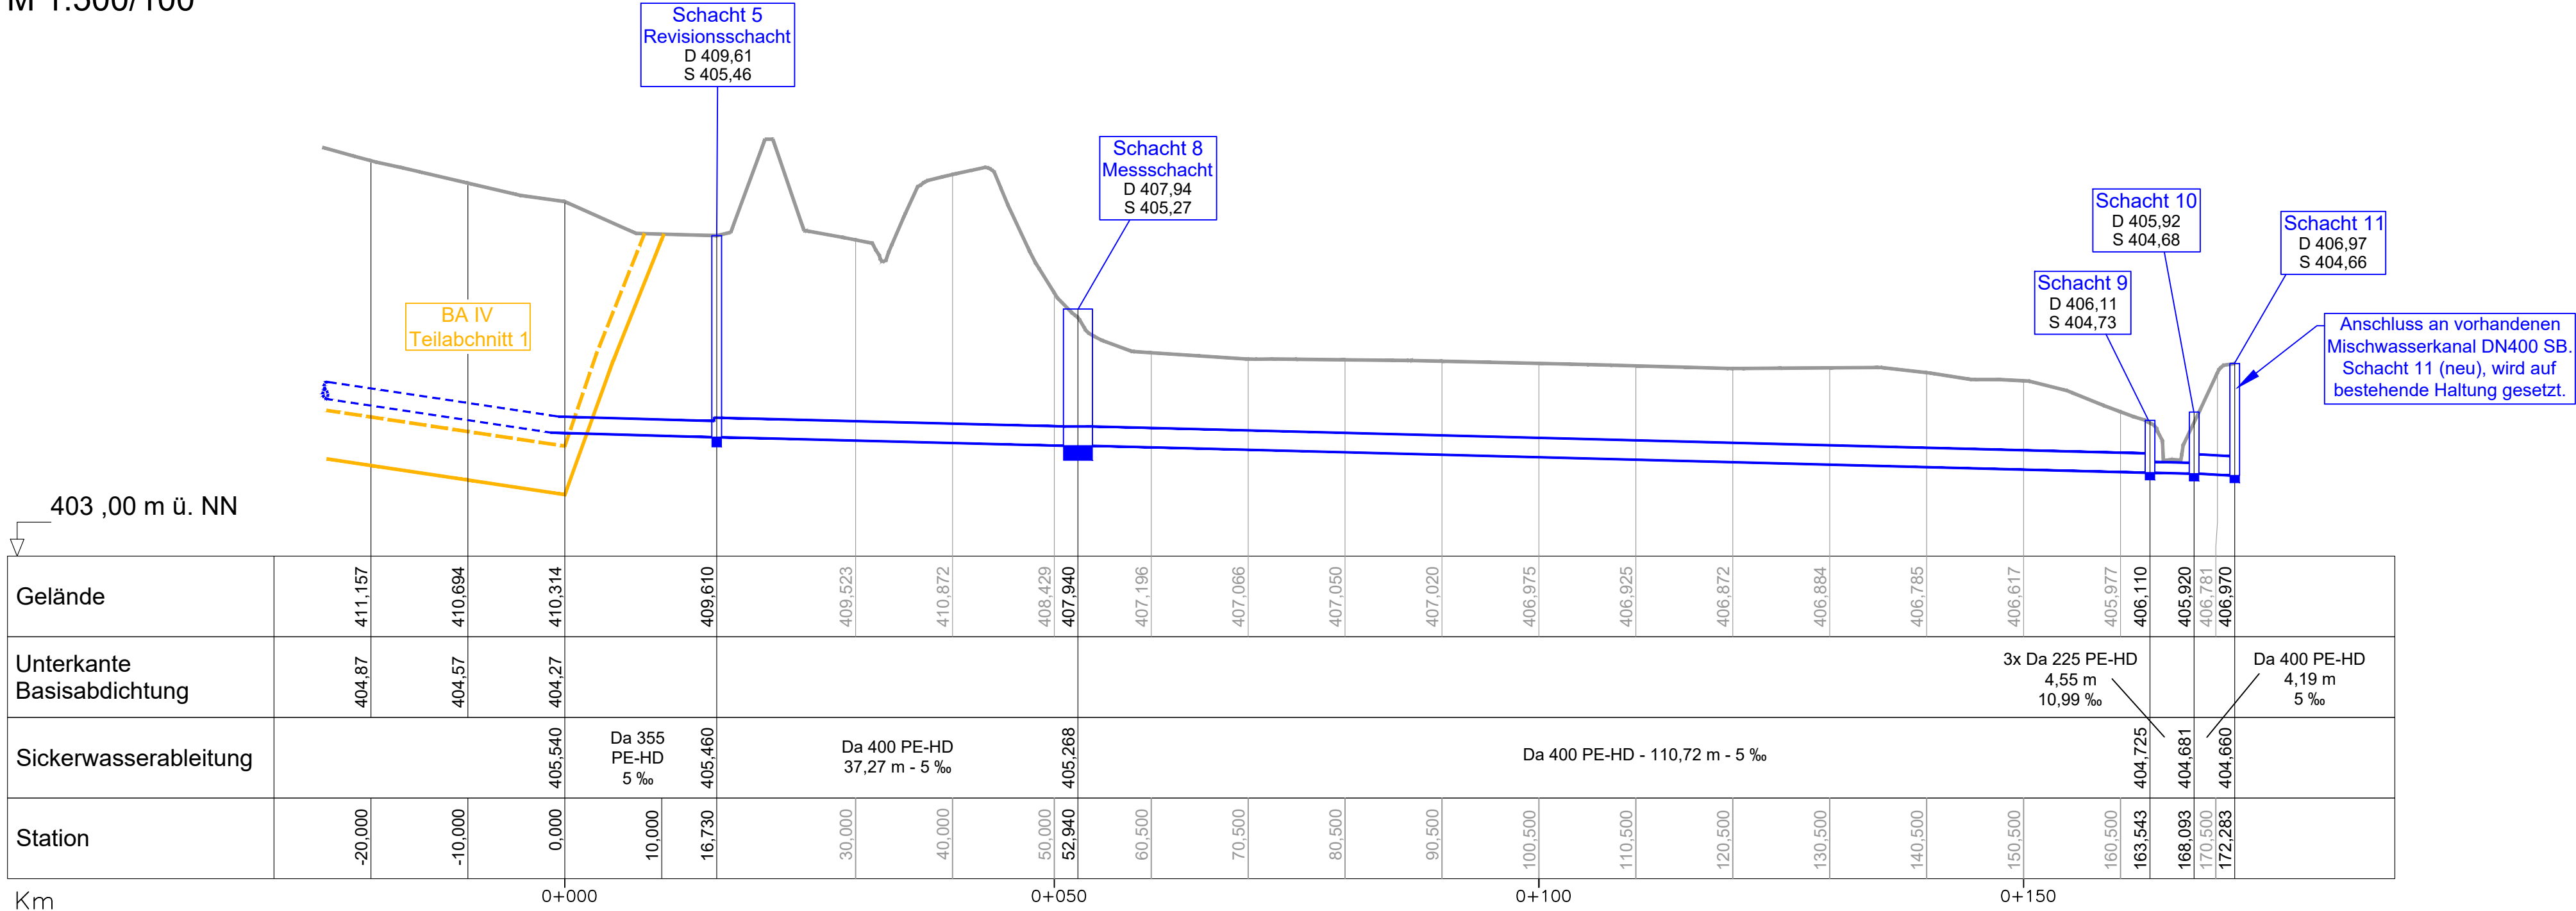

GENEHMIGUNGSPLANUNG

vom April 2025

Höhensystem: ☐ DHHN12 [m.ü.NN] ☒ DHHN2016 [m.ü.NHN]

AENDERUNG	DATUM	INDEX	NAME
-----------	-------	-------	------

INHALT	Abwicklung Sickerwasserleitungen (bis Kanal)
--------	---

BAUHERR	Landkreis Landshut Veldener Straße 15 84036 Landshut
---------	--

VORHABEN	Erweiterung der Deponie Spitzlberg - BA IV
----------	--

ANLAGE	2.14	MASSSTAB	1:500/100	PLANGROESSE	0.23 m2
PLANNUMMER	14	PROJEKTNUMMER	13560	BEARBEITET	Häusler
DATUM	17. April 2025			GEZEICHNET	Retzer
				GEPRUEFT	Düsel
				DATEI	13560_WW_250409_4_SiWa-Abwicklung.dwg

Entwurfsverfasser	Bauherr
-------------------	---------

