


GRUNDRISS

M 1:25

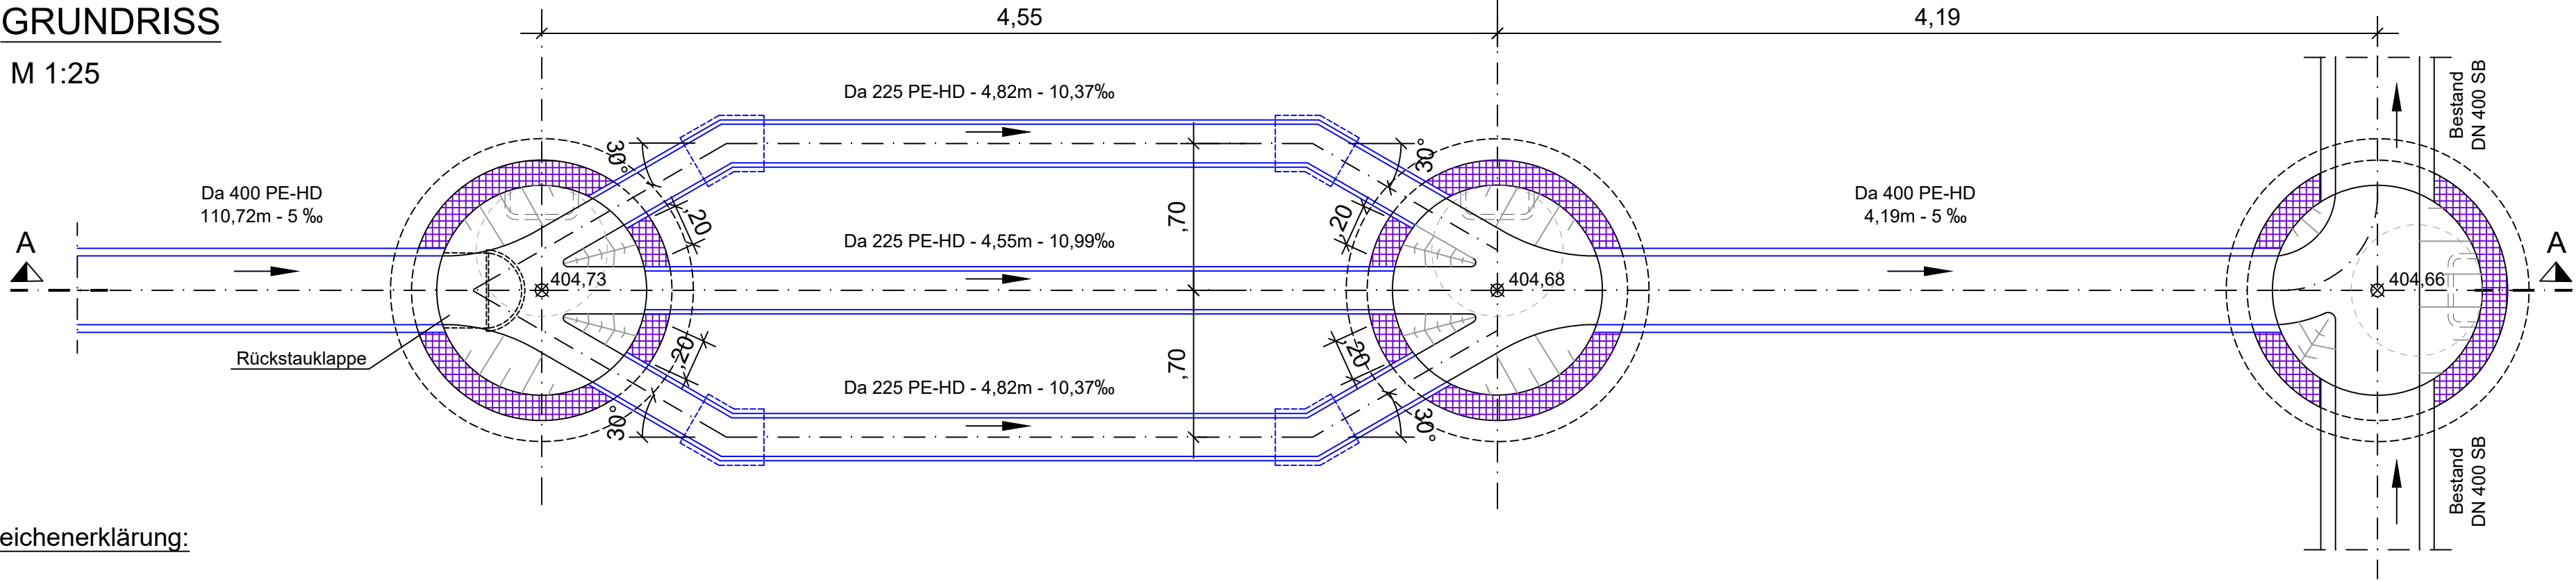


Zeichenerklärung:

- Betonfertigteil PLANUNG
- Profilbeton PLANUNG

DETAILPLAN
QUERUNG FELDBACH

SCHNITT A-A

M 1:25

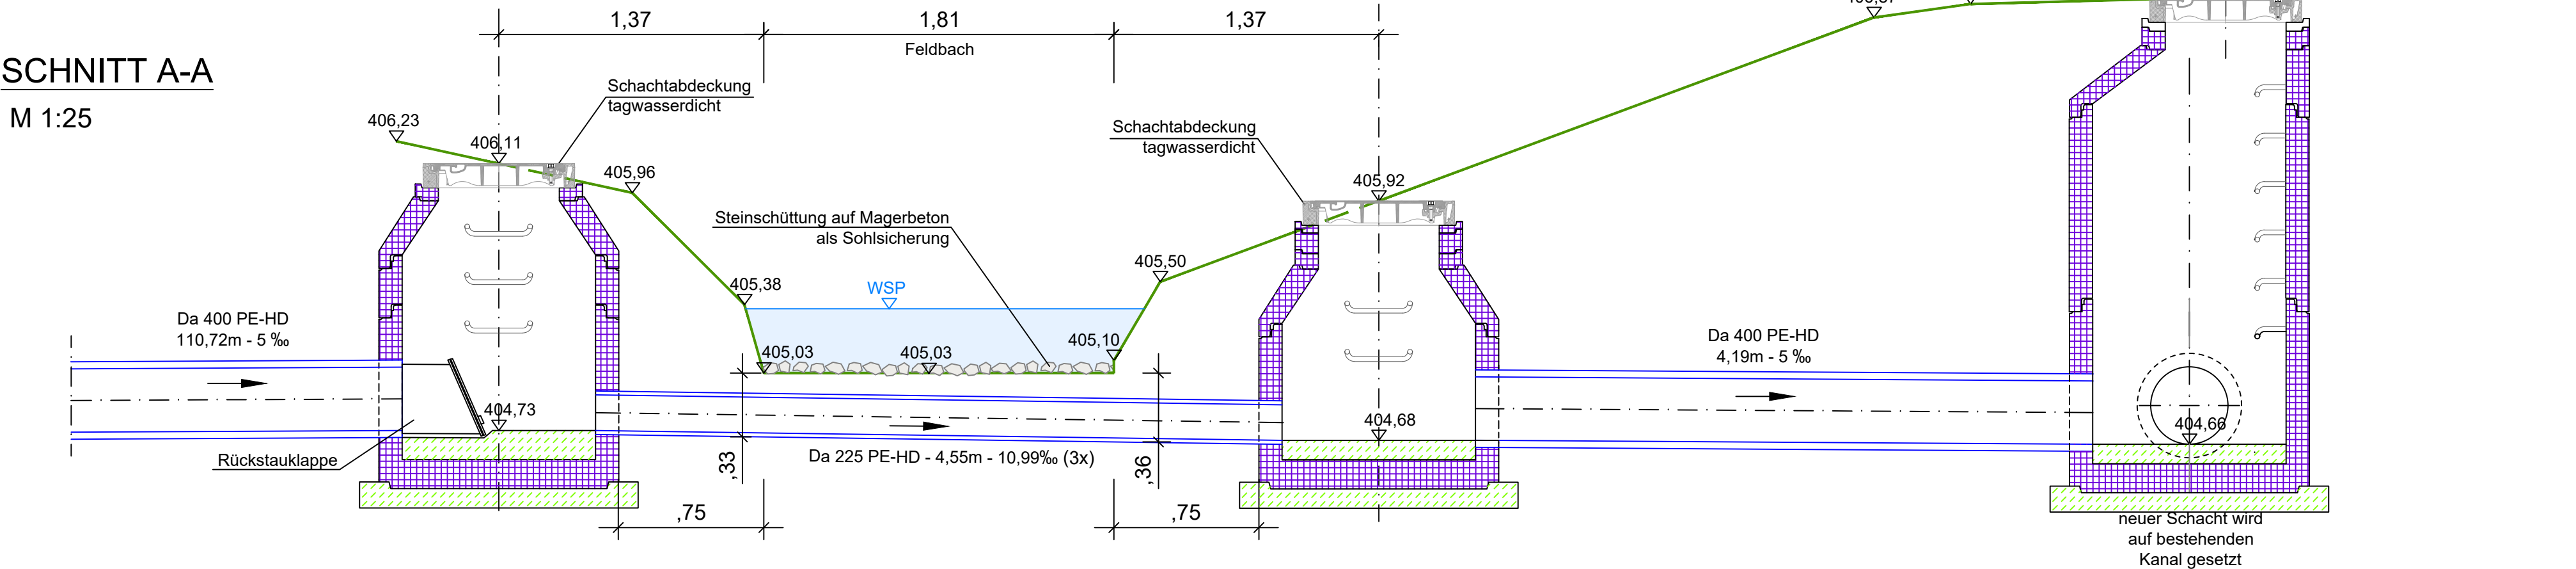

GENEHMIGUNGSPLANUNG

vom April 2025

Höhensystem: ☐ DHHN12 [m.ü.NN] ☒ DHHN2016 [m.ü.NHN]

AENDERUNG	DATUM	INDEX	NAME
INHALT	Detailplan Querung Feldbach		

BAUHERR	Landkreis Landshut Veldener Straße 15 84036 Landshut
VORHABEN	Erweiterung der Deponie Spitzlberg - BA IV

ANLAGE	2.15	MASSSTAB	1:25	PLANGROESSE	0.23 m2
PLANNUMMER	15	PROJEKTNUMMER	13560	BEARBEITET	Bennani
DATUM				GEZEICHNET	Simmer
				GEPRUEFT	Düsel
17. April 2025				DATEI	13560_WW_250410_4_DT_Querung.dwg

UNTERSCHRIFT	
Entwurfsverfasser	Bauherr

