SCHNITT A-A

M 1:25

Hinweis zu Bauwerksabmessungen:
Ausführung der genauen Wand- und Deckenstärken
sowie Auftriebssicherheit
erfolgt nach Angaben statischer Bemessung

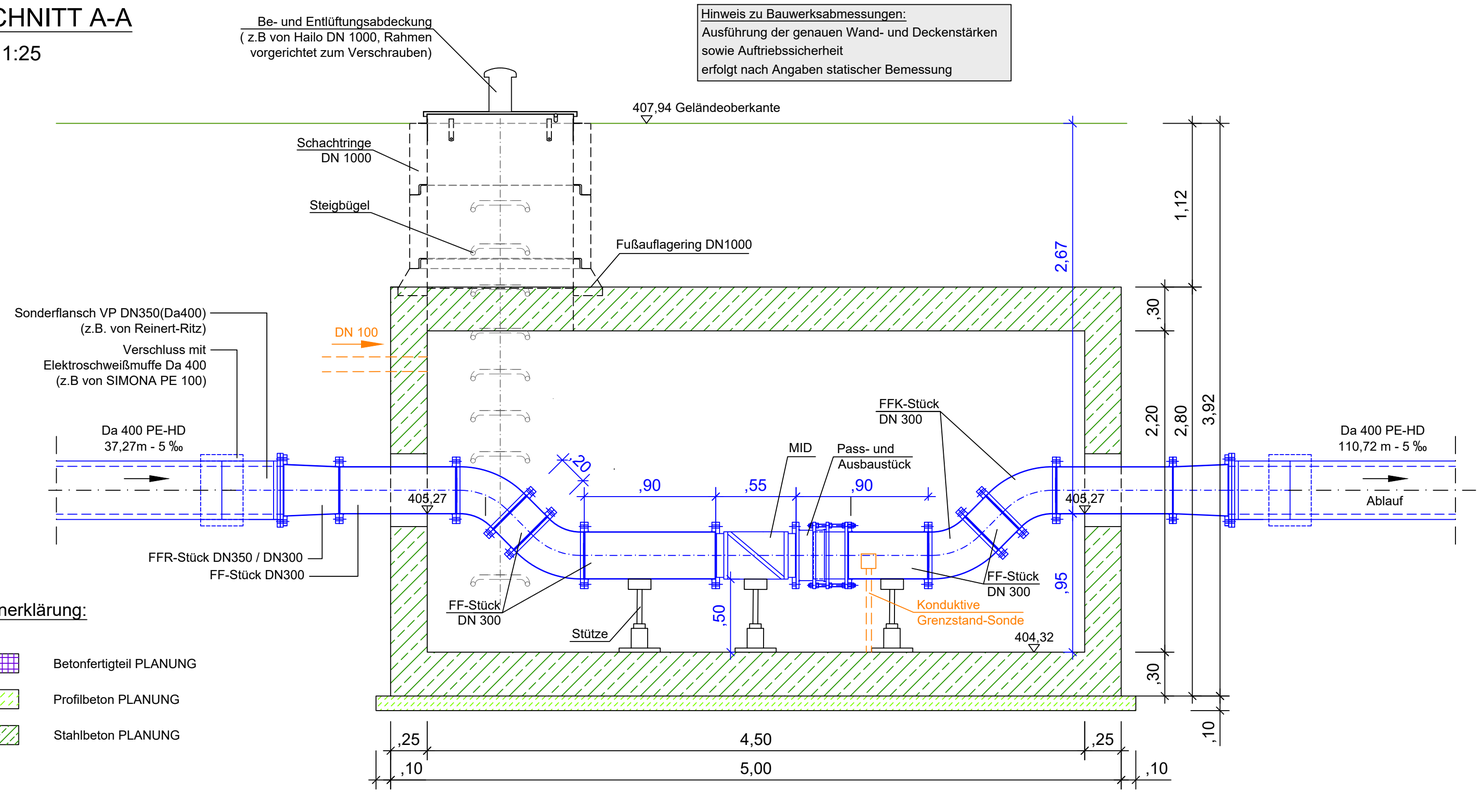

Zeichenerklärung:

- Betonfertigteil PLANUNG
- Profilbeton PLANUNG
- Stahlbeton PLANUNG

GRUNDRISS

M 1:25

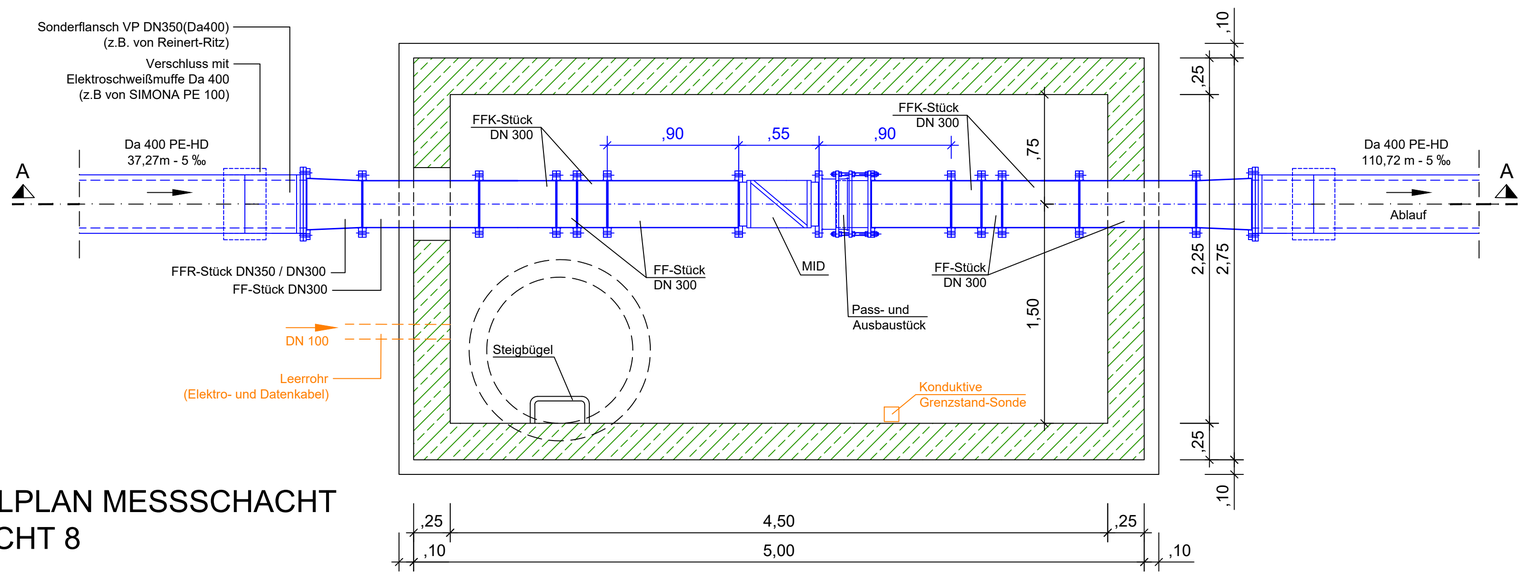

DETAILPLAN MESSSCHACHT
SCHACHT 8

"Diese Zeichnung ist unser geistiges Eigentum. Sie darf gemäß §§ 1,2 und 11ff UrhG und 823 BGB ohne unsere schriftliche Genehmigung weder vervielfältigt und unbefugt verwertet, noch Dritten zur Einsicht überlassen oder in sonstiger Weise inhaltlich mitgeteilt werden."

GENEHMIGUNGSPLANUNG

vom April 2025

Höhensystem: ☐ DHHN12 [m.ü.NN] ☒ DHHN2016 [m.ü.NHN]

AENDERUNG	DATUM	INDEX	NAME

INHALT: Detailplan Messschacht

BAUHERR: Landkreis Landshut
Veldener Straße 15
84036 Landshut

VORHABEN: Erweiterung der Deponie Spitzlberg - BA IV

ANLAGE 2.17	MASSSTAB 1:25	PLANGROESSE	0.31 m2
		BEARBEITET	Bennani
PLANNUMMER 17	PROJEKTNUMMER 13560	GEZEICHNET	Simmer
		GEPRUEFT	Düsel
DATUM 17. April 2025		DATEI 13650_WW_250414_4_DT_MS.dwg	

UNTERSCHRIFT

Entwurfsverfasser Bauherr

Landkreis Landshut