


GRUNDRISS
für End-Schächte 1 + 7
M 1:25

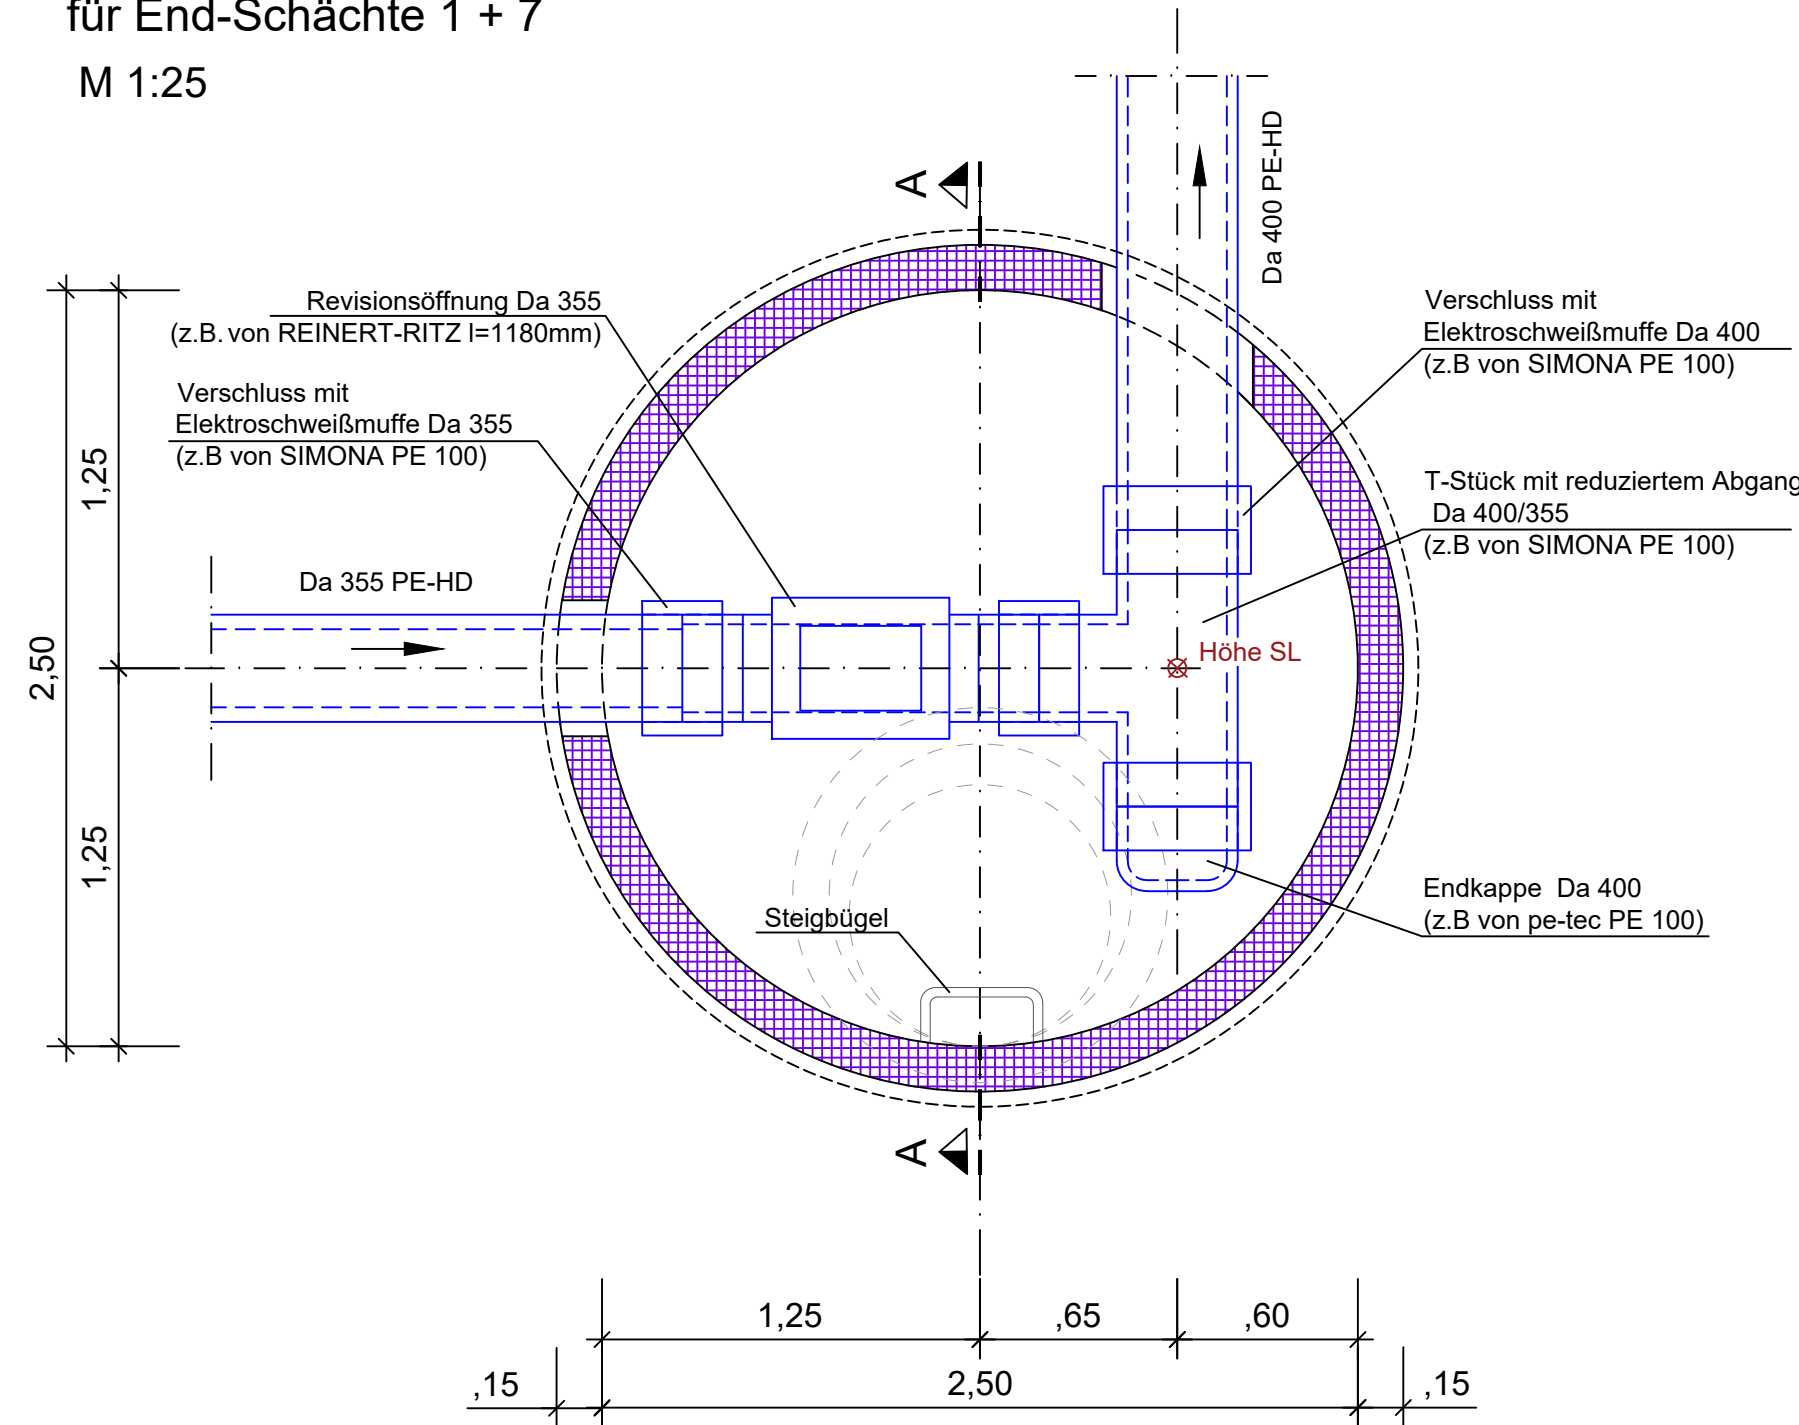


SCHACHTMASSE				
Schachtbez.	Höhe D	Höhe SL	Höhe S	Tiefe h
Schacht 1	411,41	407,97	407,62	3,79
Schacht 7	409,15	405,76	405,41	3,74

Zeichenerklärung:


- Betonfertigteil PLANUNG
- Profilbeton PLANUNG

GRUNDRISS
für Zwischen-Schächte 2, 3, 4, 6
M 1:25

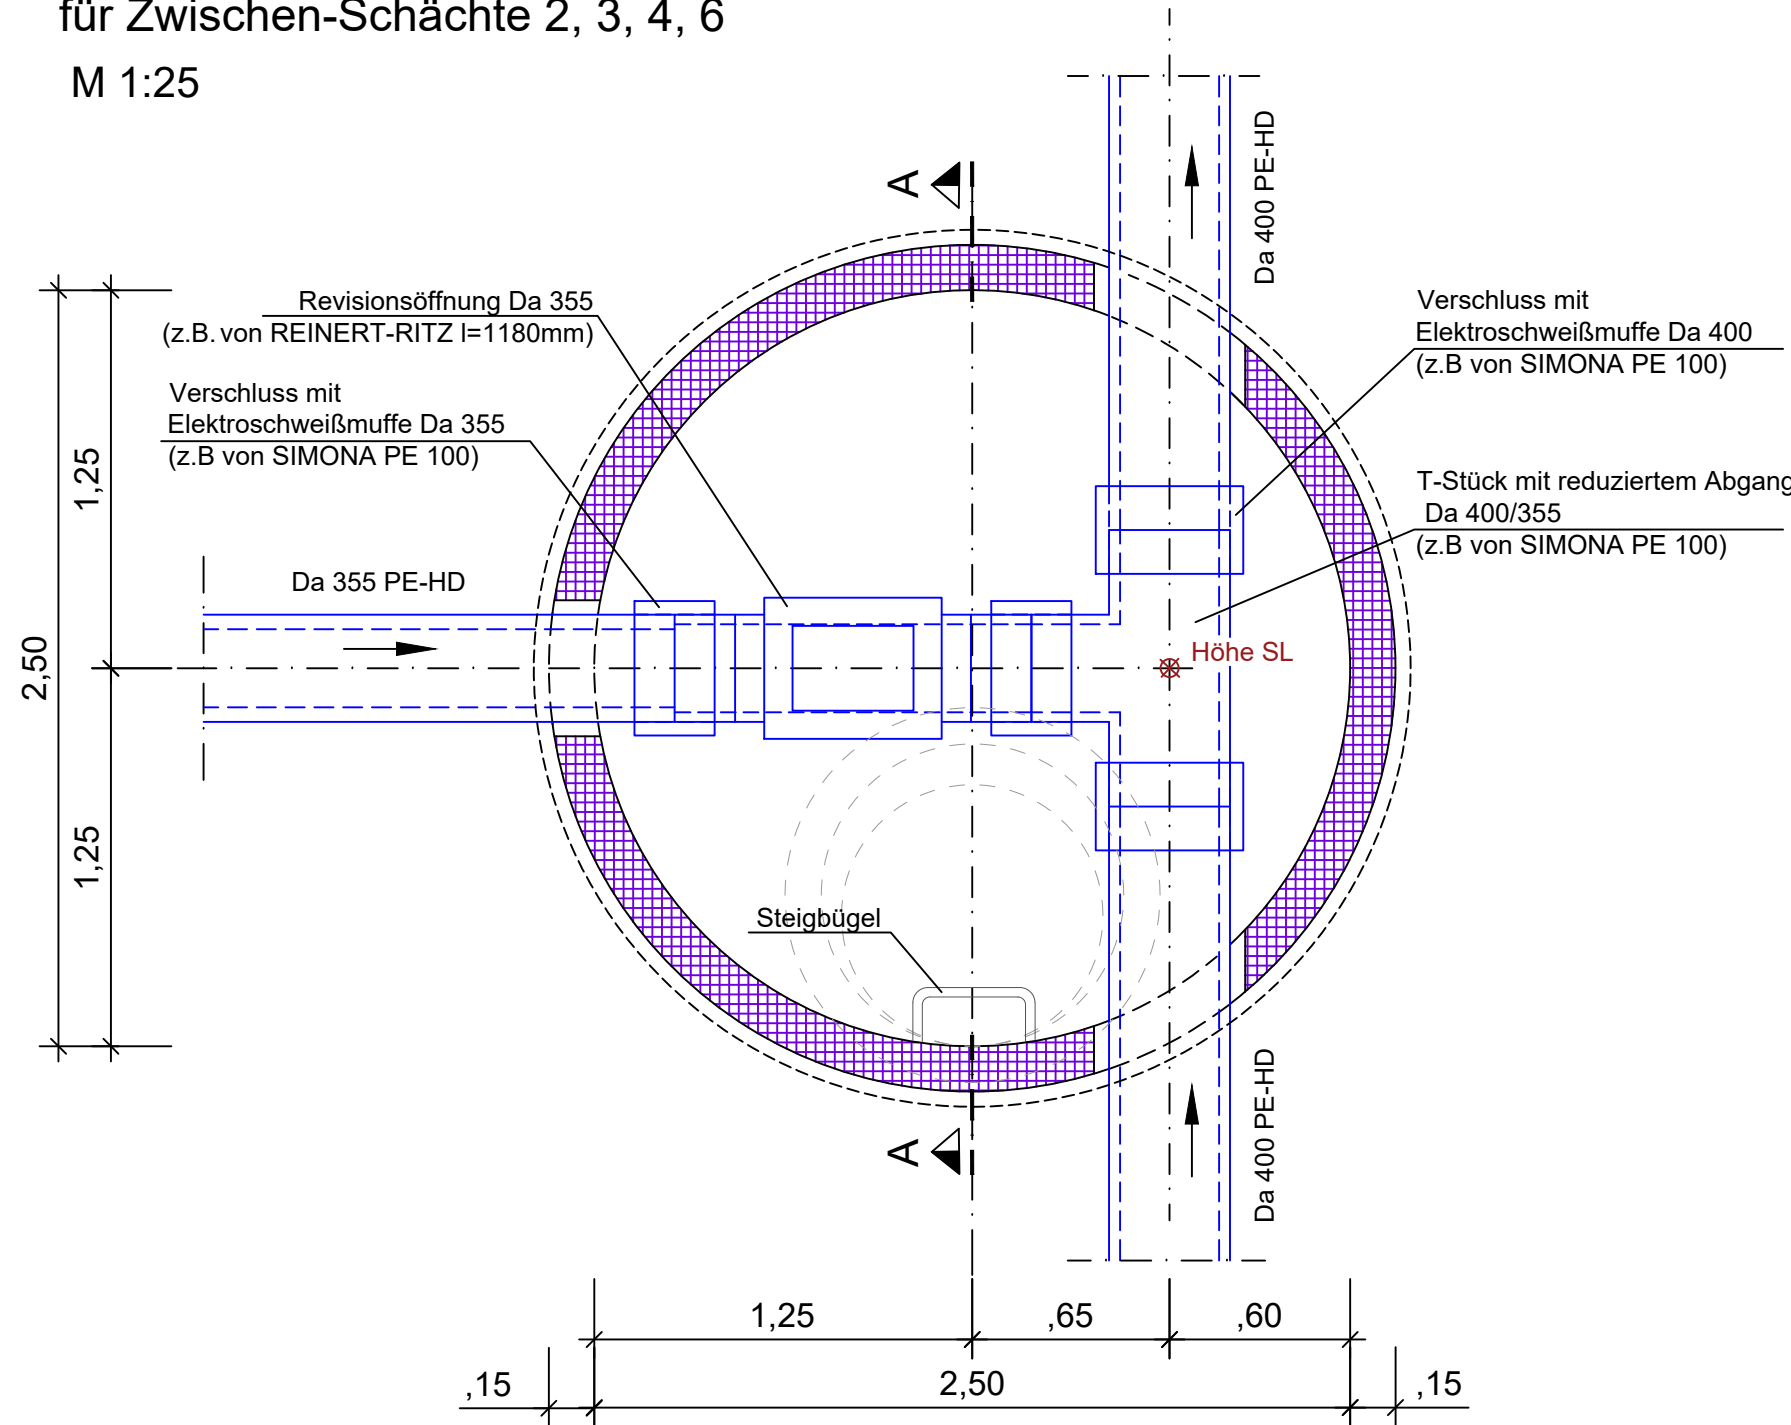

SCHACHTMASSE				
Schachtbez.	Höhe D	Höhe SL	Höhe S	Tiefe h
Schacht 2	410,93	407,21	406,86	4,07
Schacht 3	410,48	406,64	406,29	4,19
Schacht 4	410,04	405,97	405,62	4,42
Schacht 6	409,18	405,58	405,23	3,95

SCHNITT A-A
M 1:25

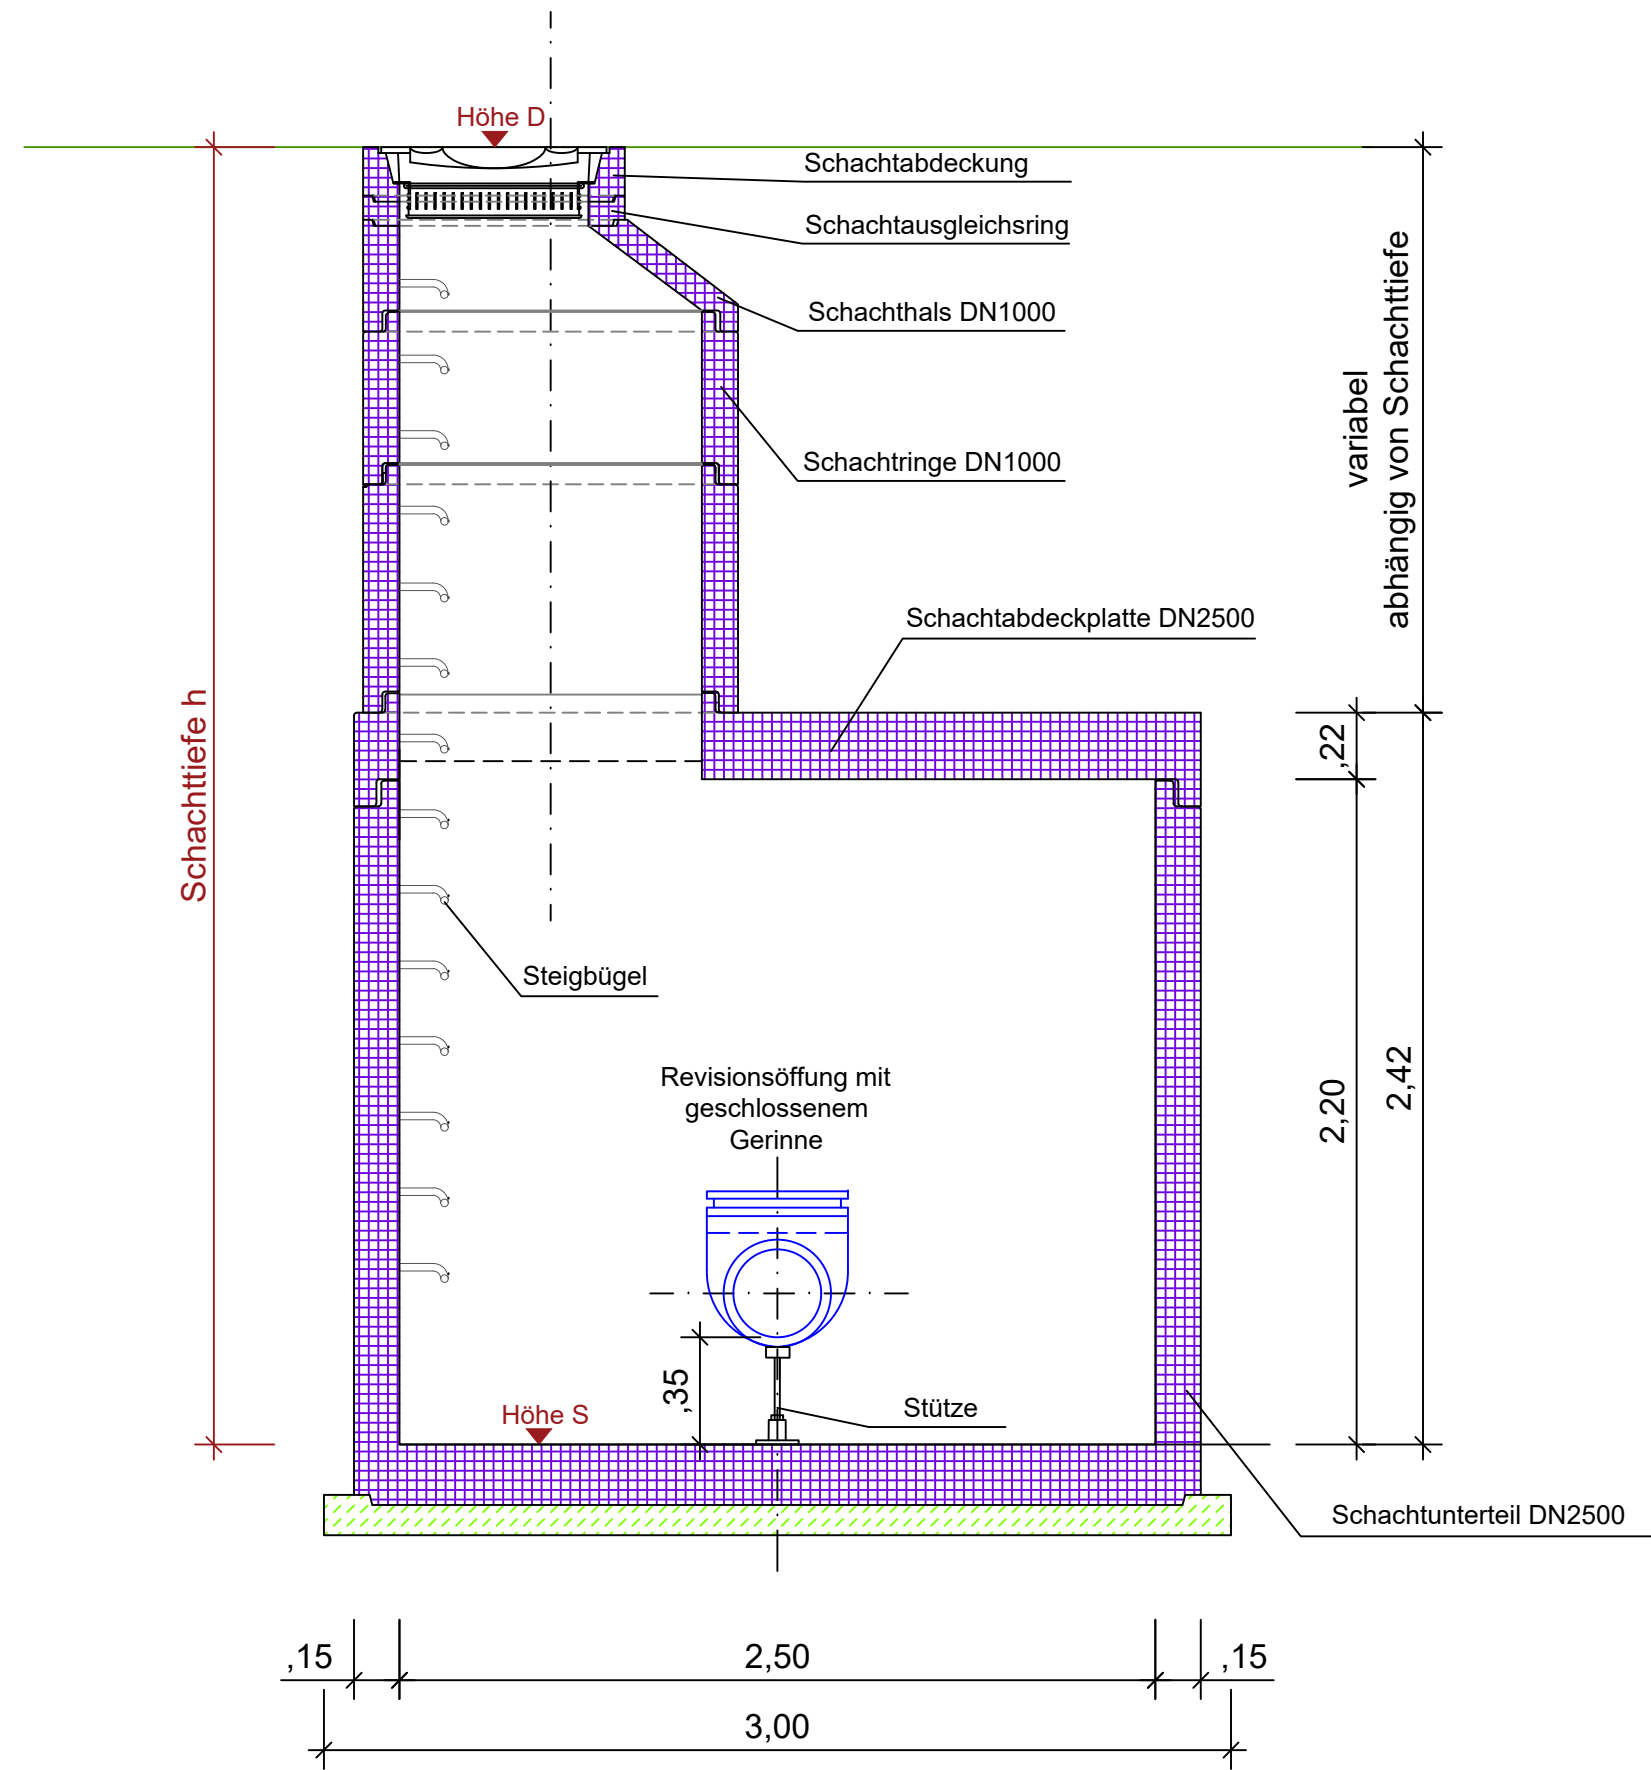

DETAILPLAN
SCHÄCHTE S1 - S4, S6, S7

GENEHMIGUNGSPLANUNG

vom April 2025

Höhensystem: ☐ DHHN12 [m.ü.NN] ☒ DHHN2016 [m.ü.NHN]

AENDERUNG	DATUM	INDEX	NAME
INHALT	Detailplan Schächte (S1 - S4, S6, S7)		

BAUHERR Landkreis Landshut
Veldener Straße 15
84036 Landshut

VORHABEN Erweiterung der Deponie Spitzlberg - BA IV

ANLAGE	2.18	MASSSTAB	1:25	PLANGROESSE	0.23 m2
PLANNUMMER	18	PROJEKTNUMMER	13560	BEARBEITET	Bennani
DATUM	17. April 2025	GEZEICHNET	Simmer	GEPRUEFT	Düsel
UNTERSCHRIFT	DATEI 13650_WW_2250409_4_DT_RVS.dwg				

Entwurfsverfasser Bauherr

