

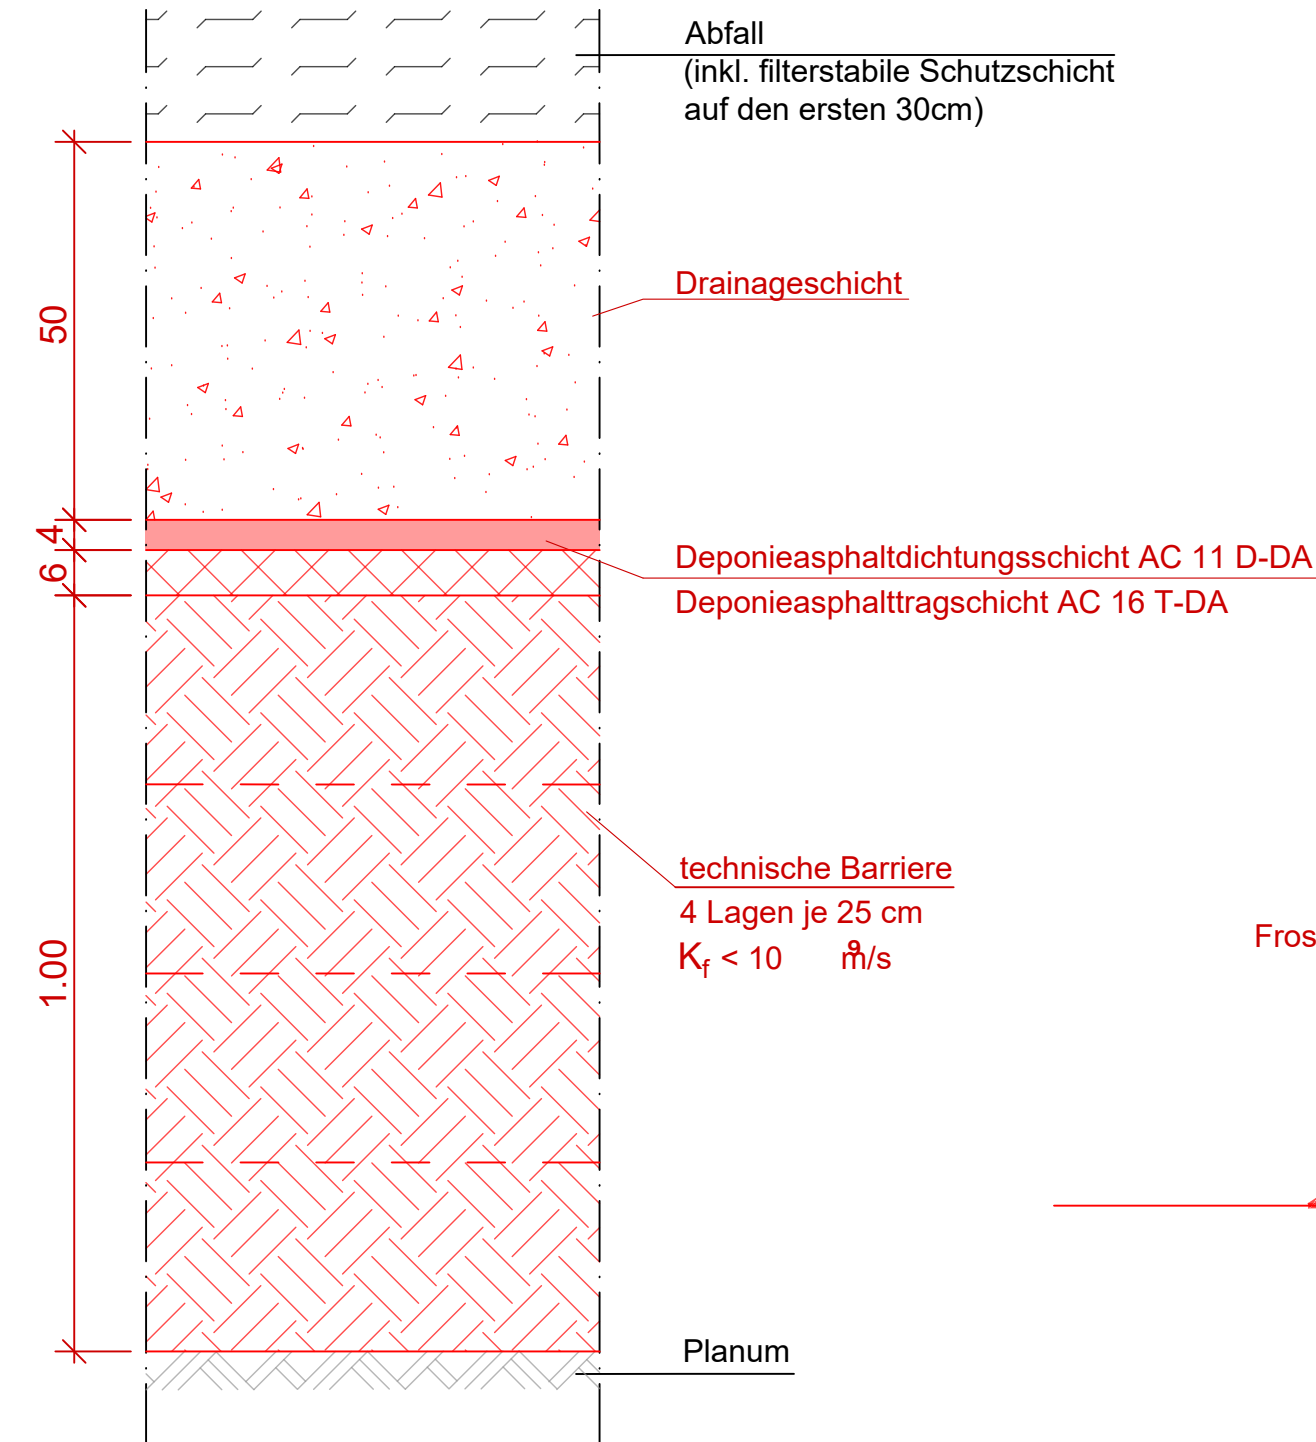
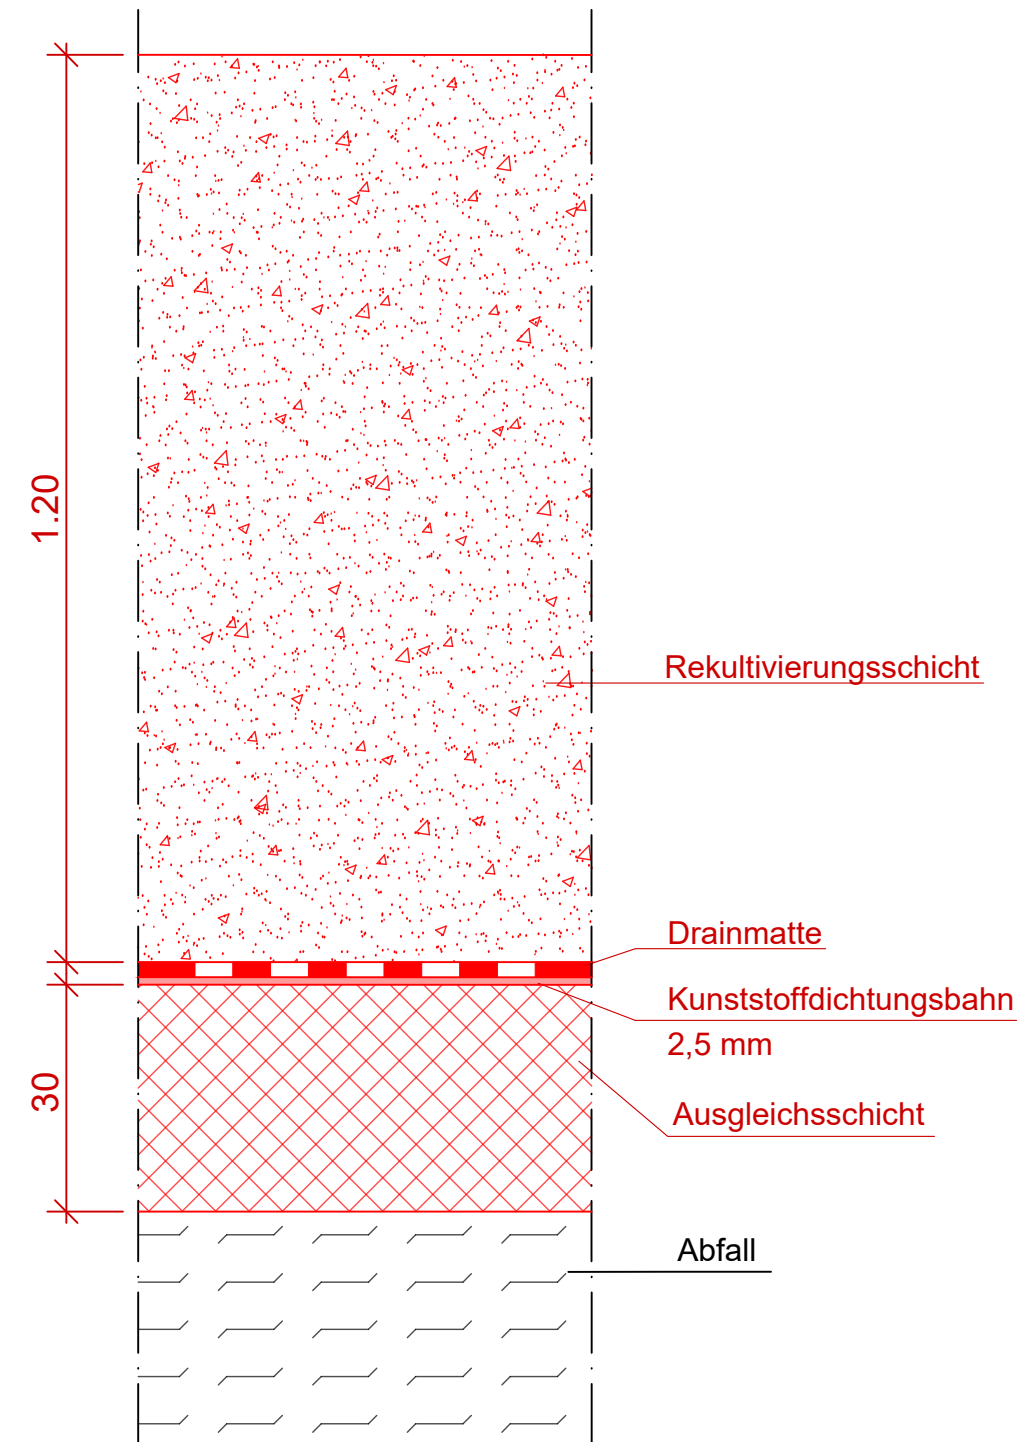


Basisabdichtung
1:10

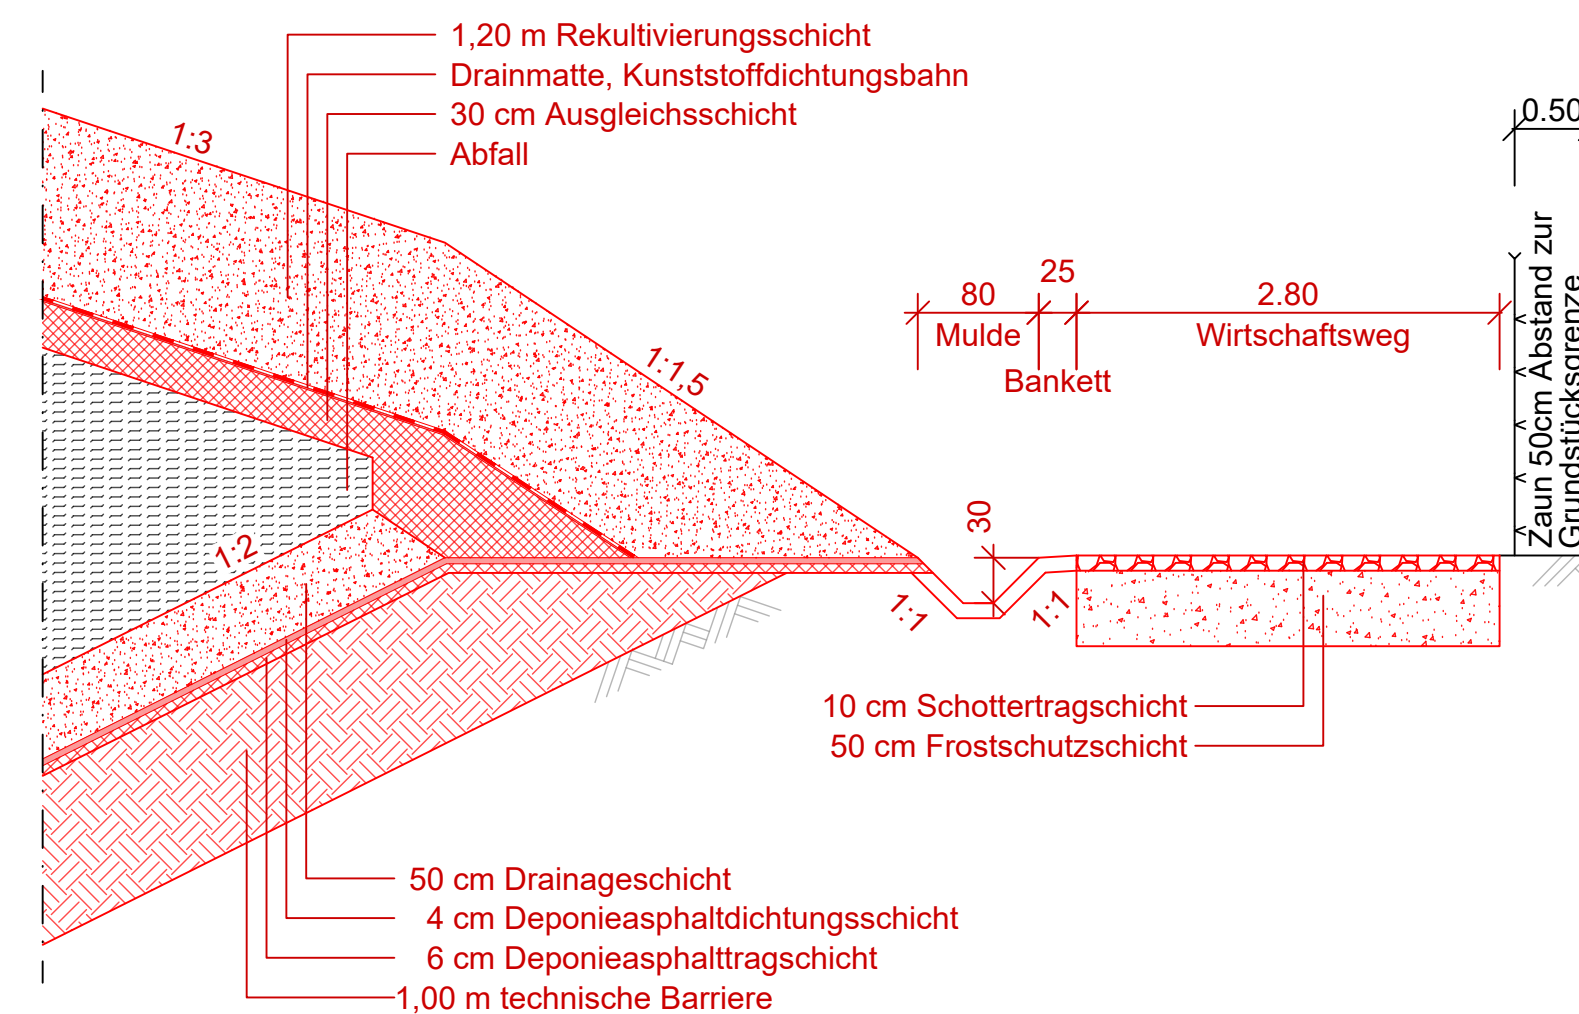

Detail Abschluss
Basisabdichtung Ost
1:50

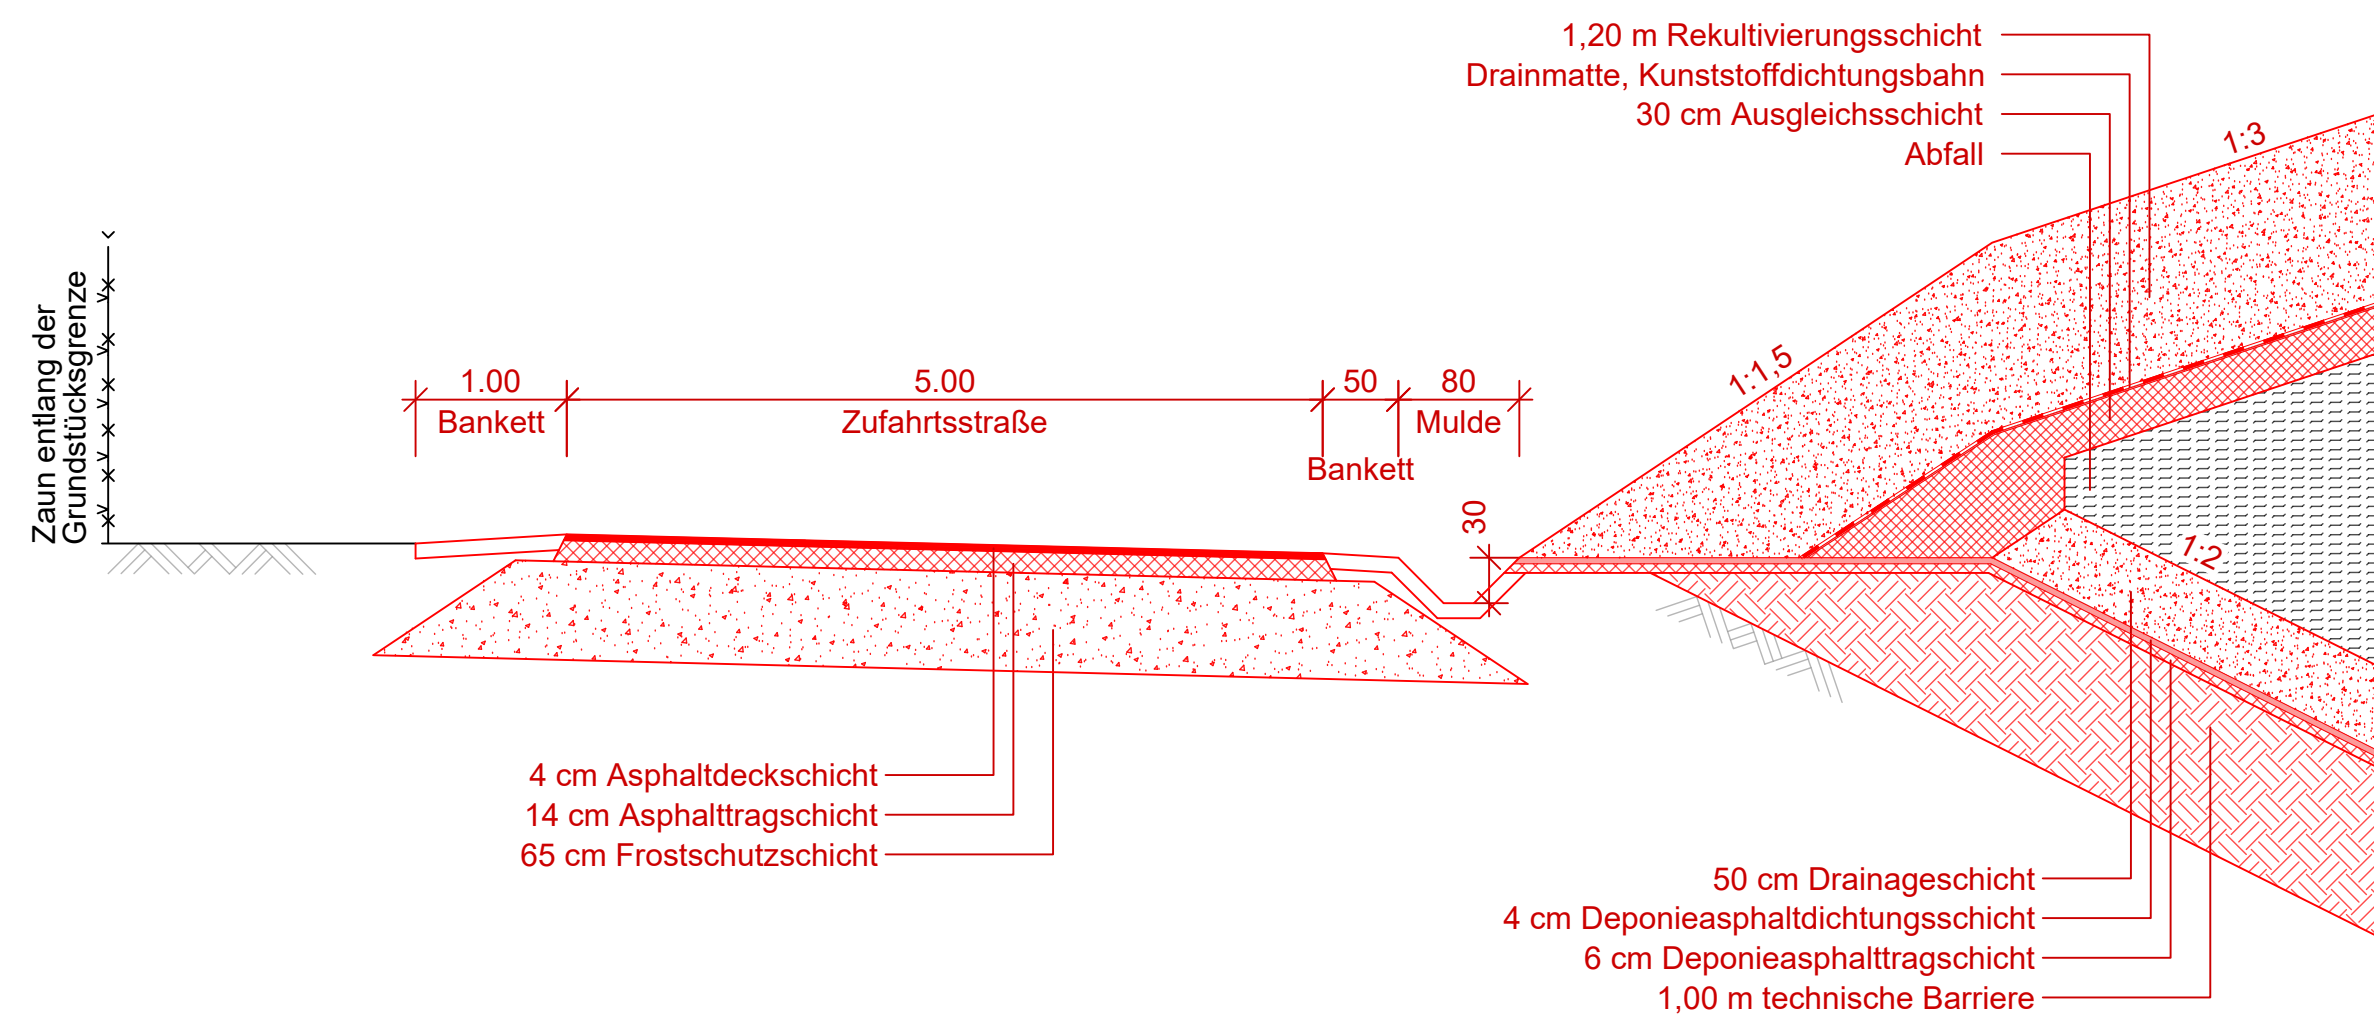

vom April 2025

Höhensystem:	☐ DHHN12 [m.ü.NN]	☒ DHHN2016 [m.ü.NHN]
--------------	--	--

AENDERUNG	DATUM	INDEX	NAME
-----------	-------	-------	------

INHALT

BAUHERR Landkreis Landshut
Veldener Straße 15
84036 Landshut

VORHABEN Erweiterung der Deponie Spitzlberg - BA IV

ANLAGE	2.19	MASSSTAB	1:10/50	PLANGROESSE	0,36 m2
PLANNUMMER	19	PROJEKTNUMMER	13560	BEARBEITET	Häusler
DATUM				GEZEICHNET	Retzer
				GEPRUEFT	Düsel
17. April 2025				DATEI 13560_VWV_250409_4_DT_Abdichtungen.dwg	

UNTERSCHRIFT

Entwurfsverfasser	Bauherr
-------------------	---------



