



QUERSCHNITT

M 1:20

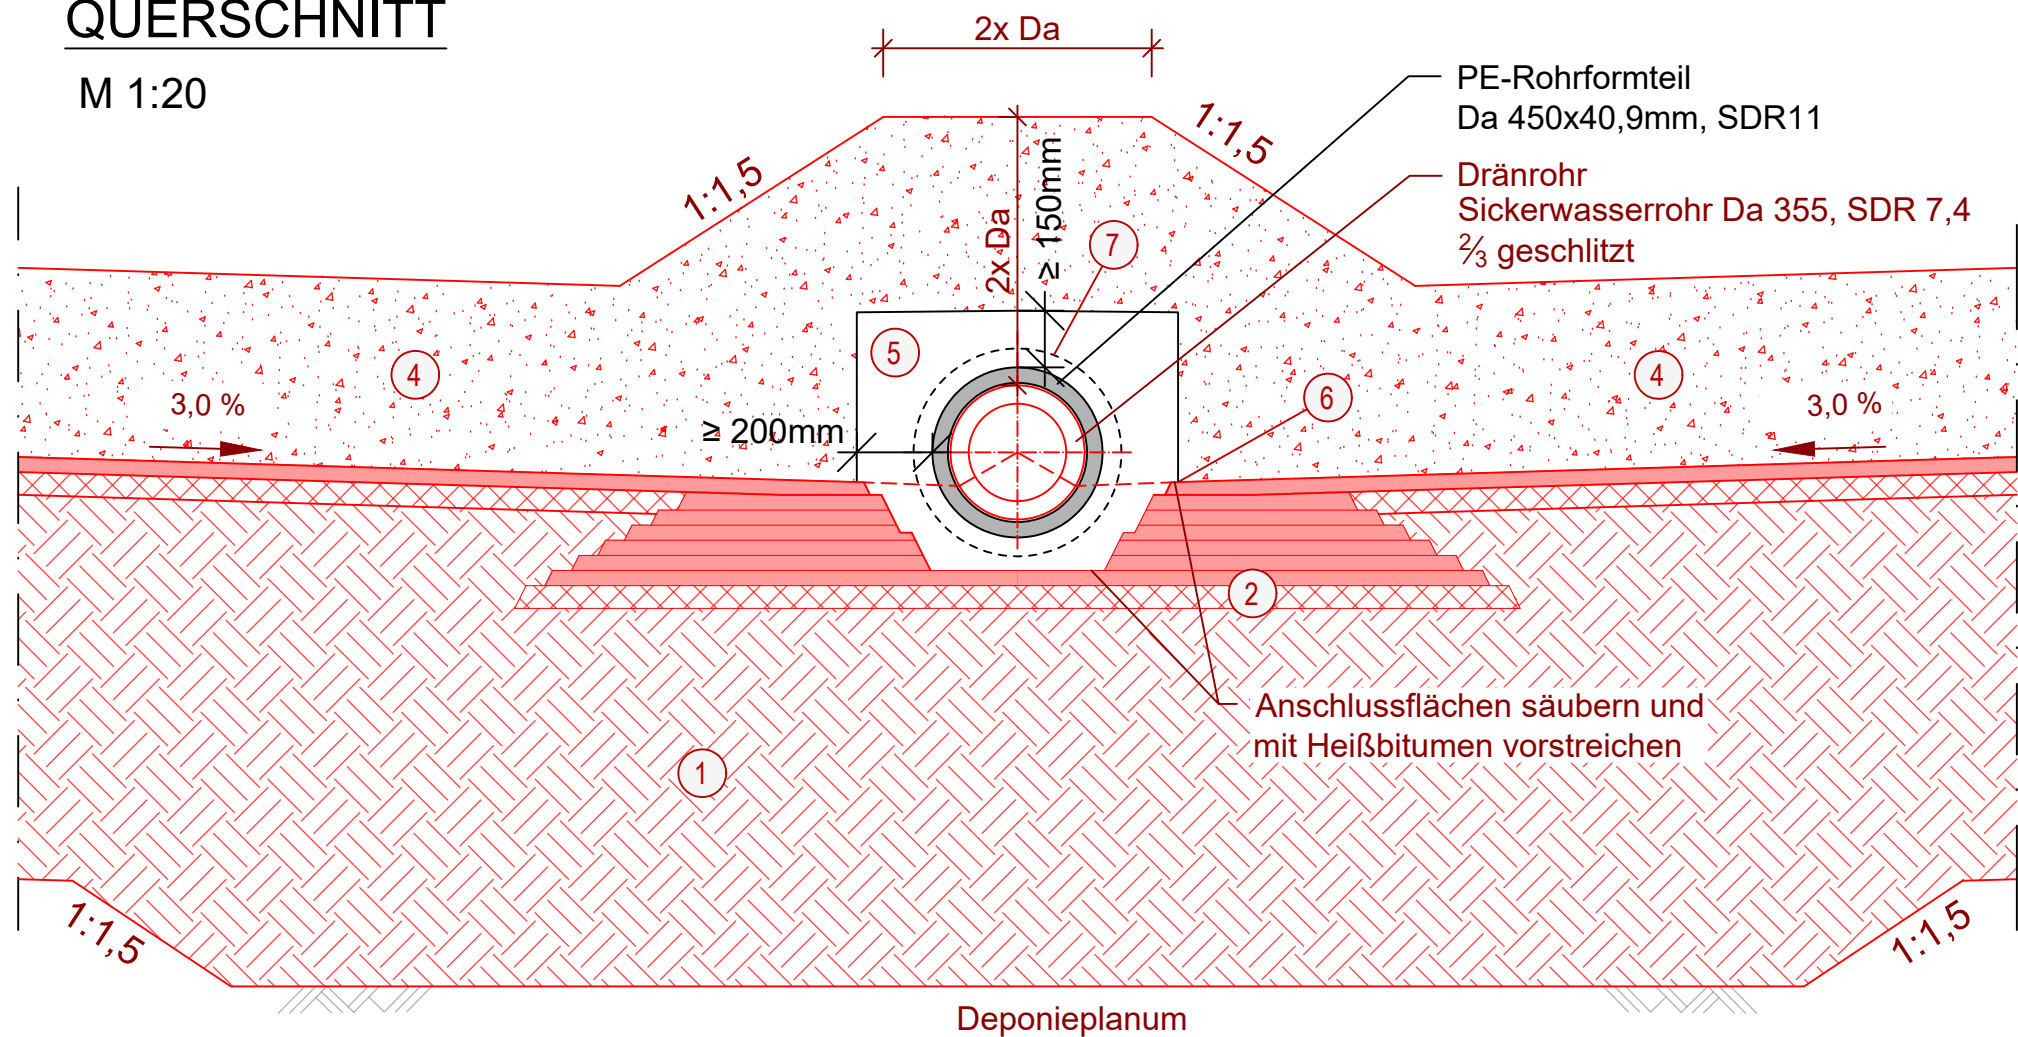

LÄNGSSCHNITT

M 1:20

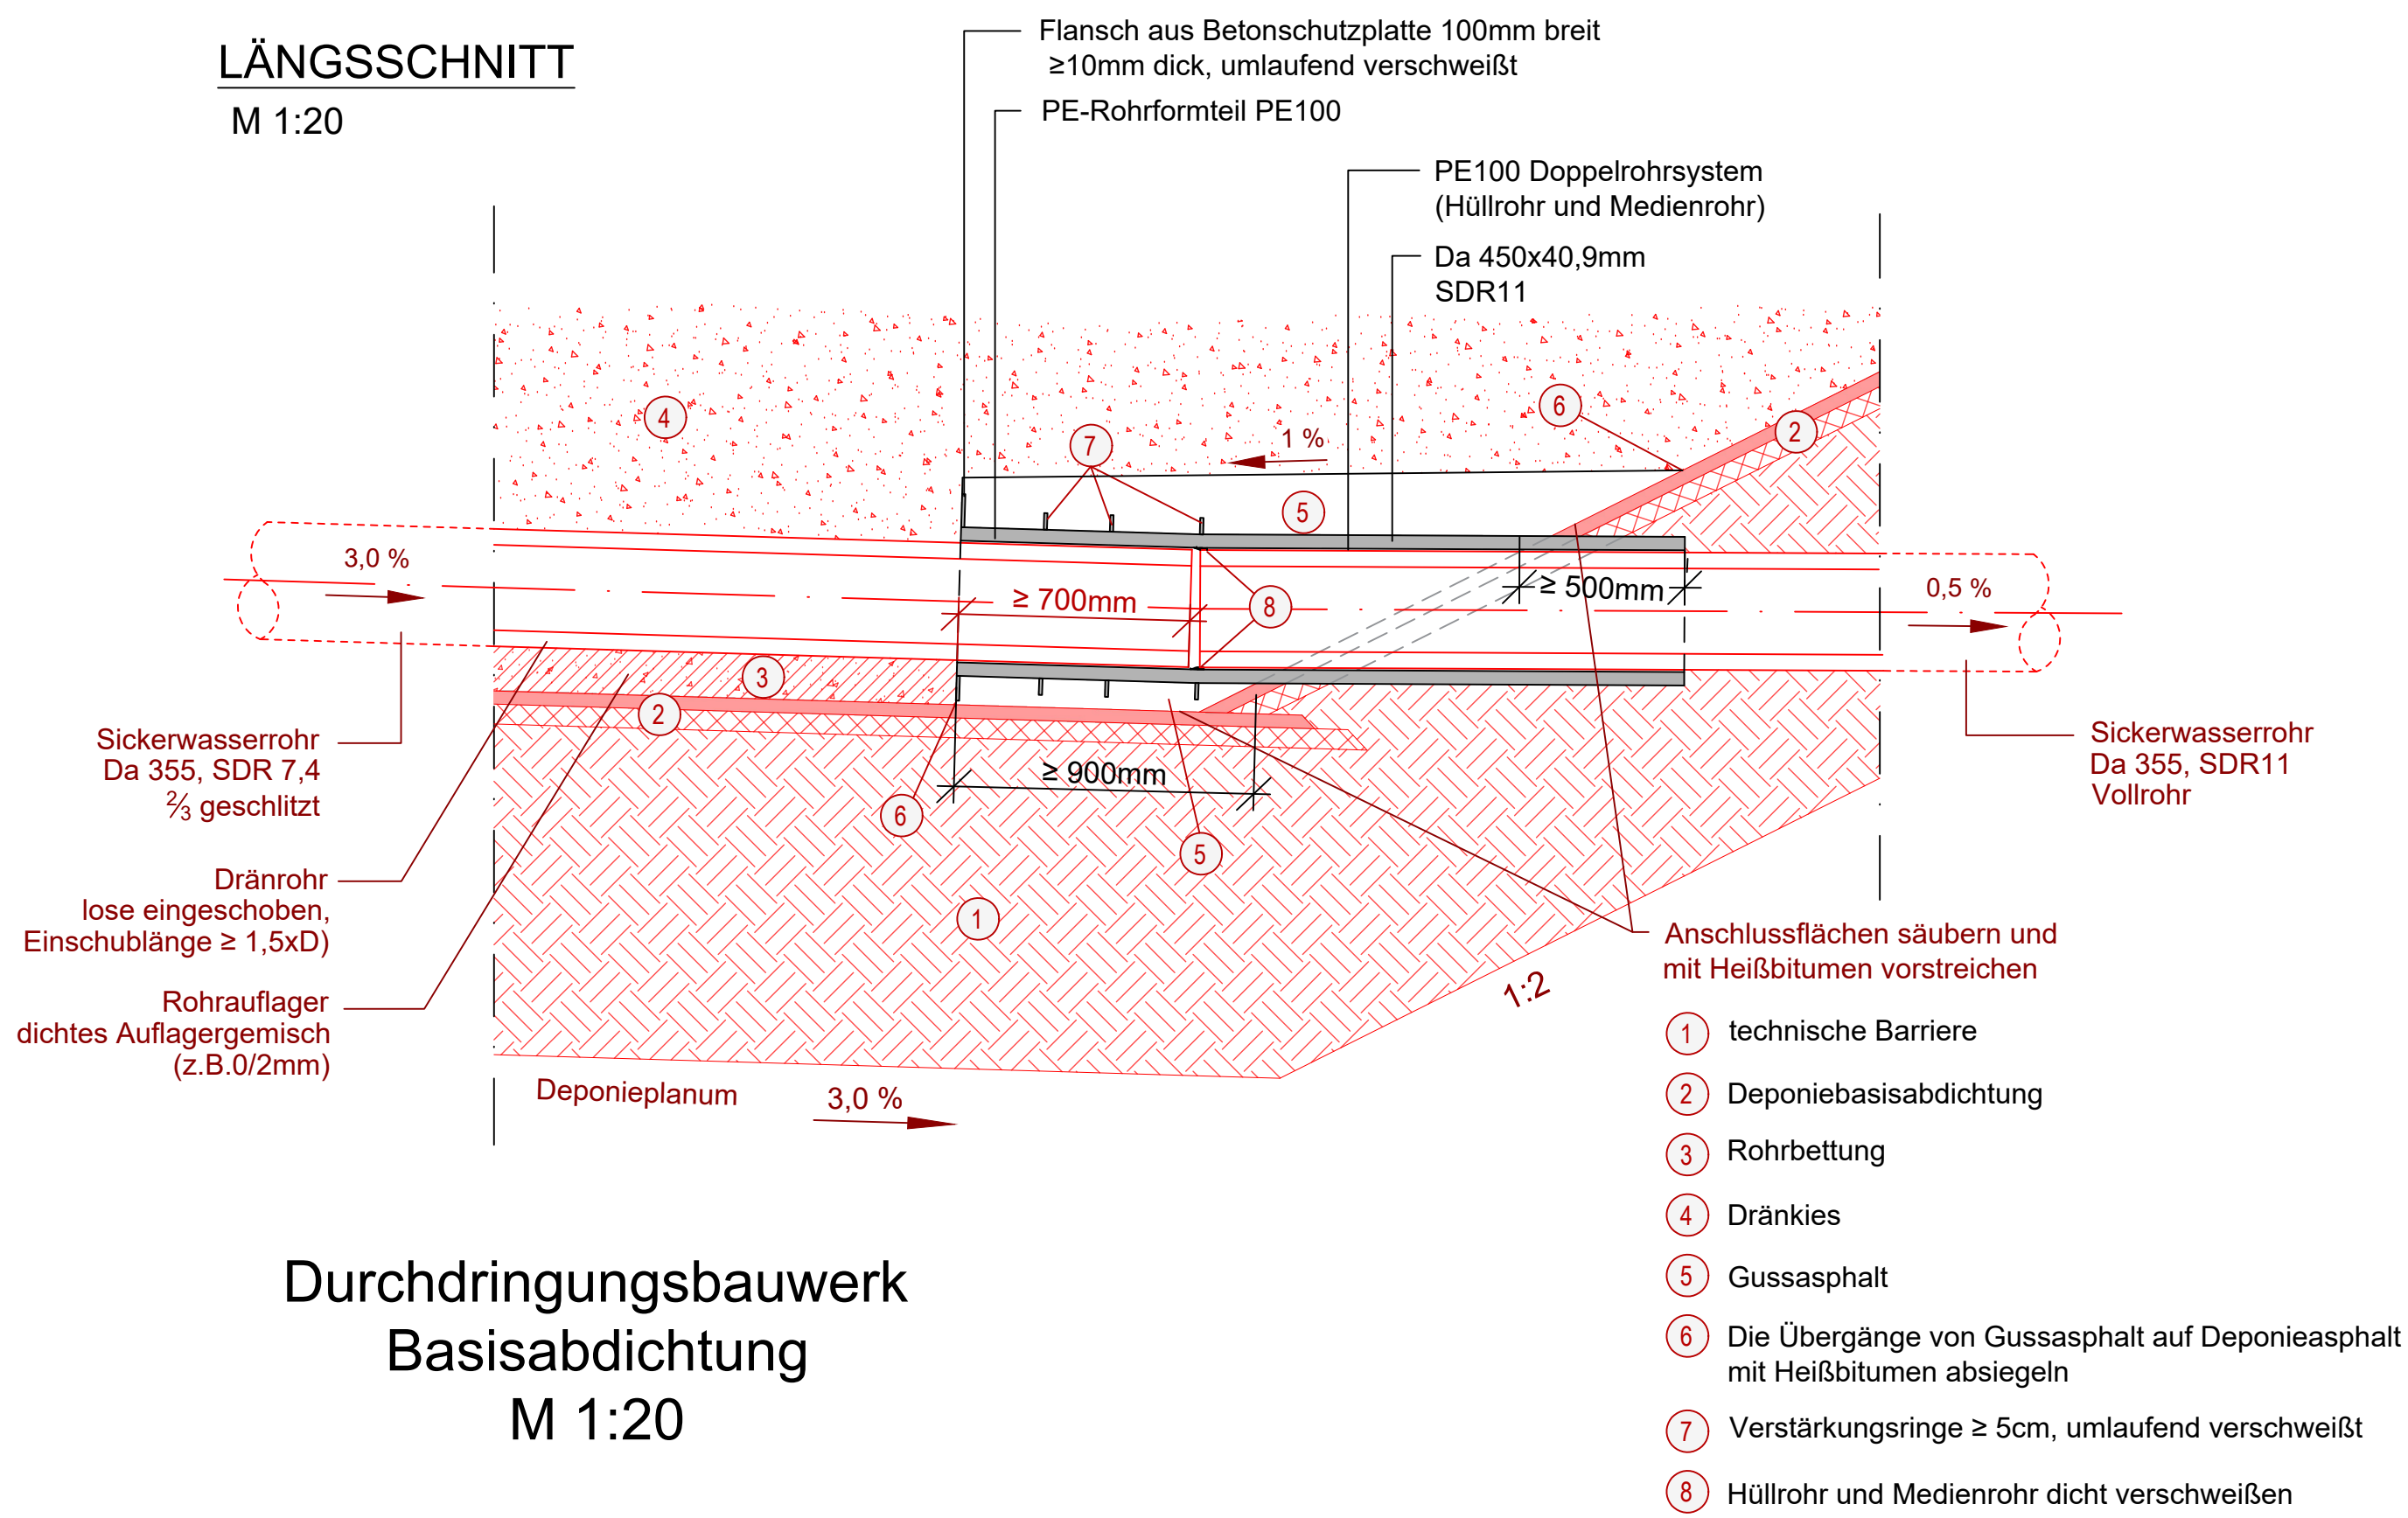

GENEHMIGUNGSPLANUNG

vom April 2025

Höhensystem: ☐ DHHN12 [m.ü.NN] ☒ DHHN2016 [m.ü.NHN]

ÄNDERUNG		DATUM	INDEX	NAME	
INHALT		Durchdringungsbauwerk Basisabdichtung			
BAUHERR		Landkreis Landshut Veldener Straße 15 84036 Landshut			
VORHABEN		Erweiterung der Deponie Spitzlberg - BA IV			
ANLAGE	2.20	MASSSTAB	1:20	PLANGROESSE	0.26 m2
PLANNUMMER	20	PROJEKTNUMMER	13560	BEARBEITET	Düsel
DATUM		17. April 2025		GEZEICHNET	Hiermannsberger
UNTERSCHRIFT		DATEI		GEPRUEFT	Düsel
Entwurfsverfasser		Bauherr		13560_WW_250409_4_DT_Abdichtungen.dwg	

