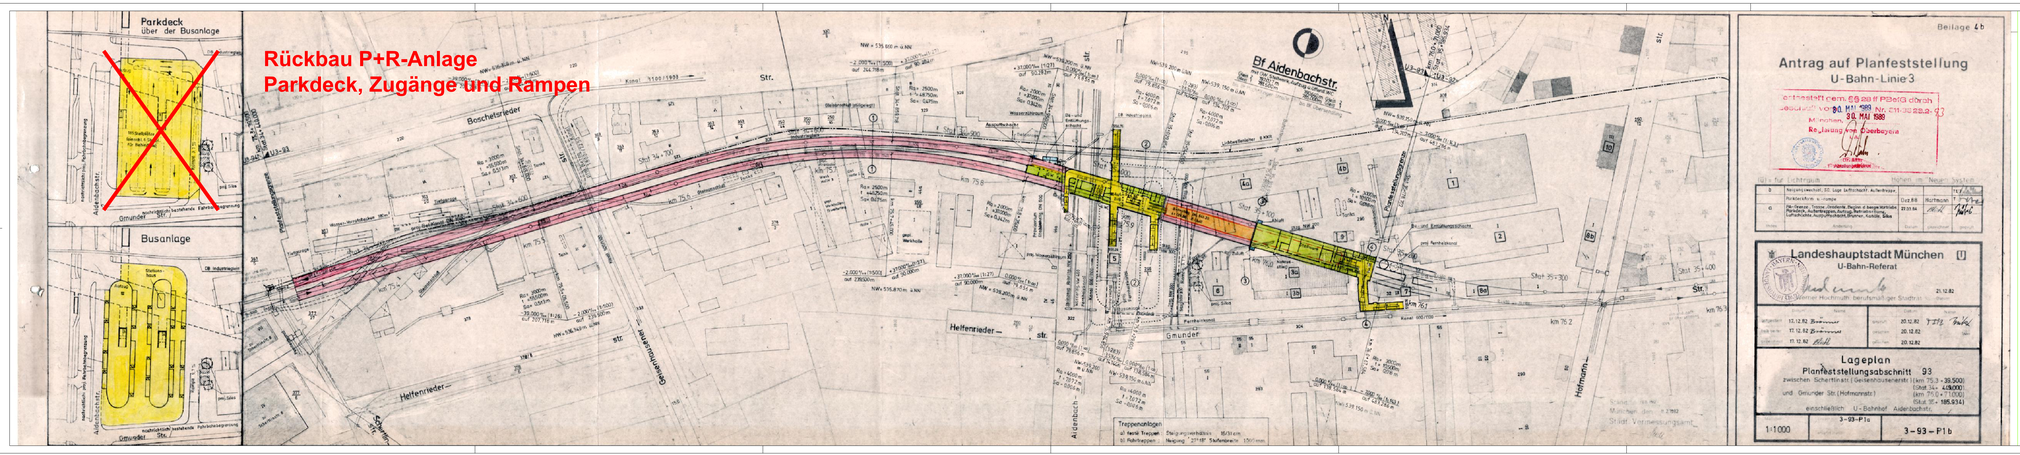

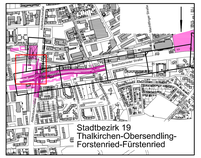

München, den 13.12.19

SWM Stadtwerke München GmbH
Ressort Mobilität
Fahrweg - Planung

Projekt: Neubaustrecke Tram Westtangente
Antrag auf Planfeststellung

Planbezeichnung: Tektur zur P+R-Anlage Aidenbachstraße — Unterlage 6.5.1 Lageplan

Höhenbezugssystem:	DHHN12		
Lagebezugssystem:	DHDN90/GK		
Bestand:	-	-	Proj.-Nr.: 0326
Vorplanung:	-	-	Plan-Nr.: 1HW2_01_VP_LP_01_01_01
Entwurfsplanung:	-	-	Maßstab: 1:1000/100
Genehmigungsplanung:	15.05.2018	SWM-B-FW-PA	Kat.Bl.Nr.: 178
Ausführungsplanung:			St.Bez.: 19

Nr.	Bearbeitet	Datum	Änderung
1			
2			
3			
4			