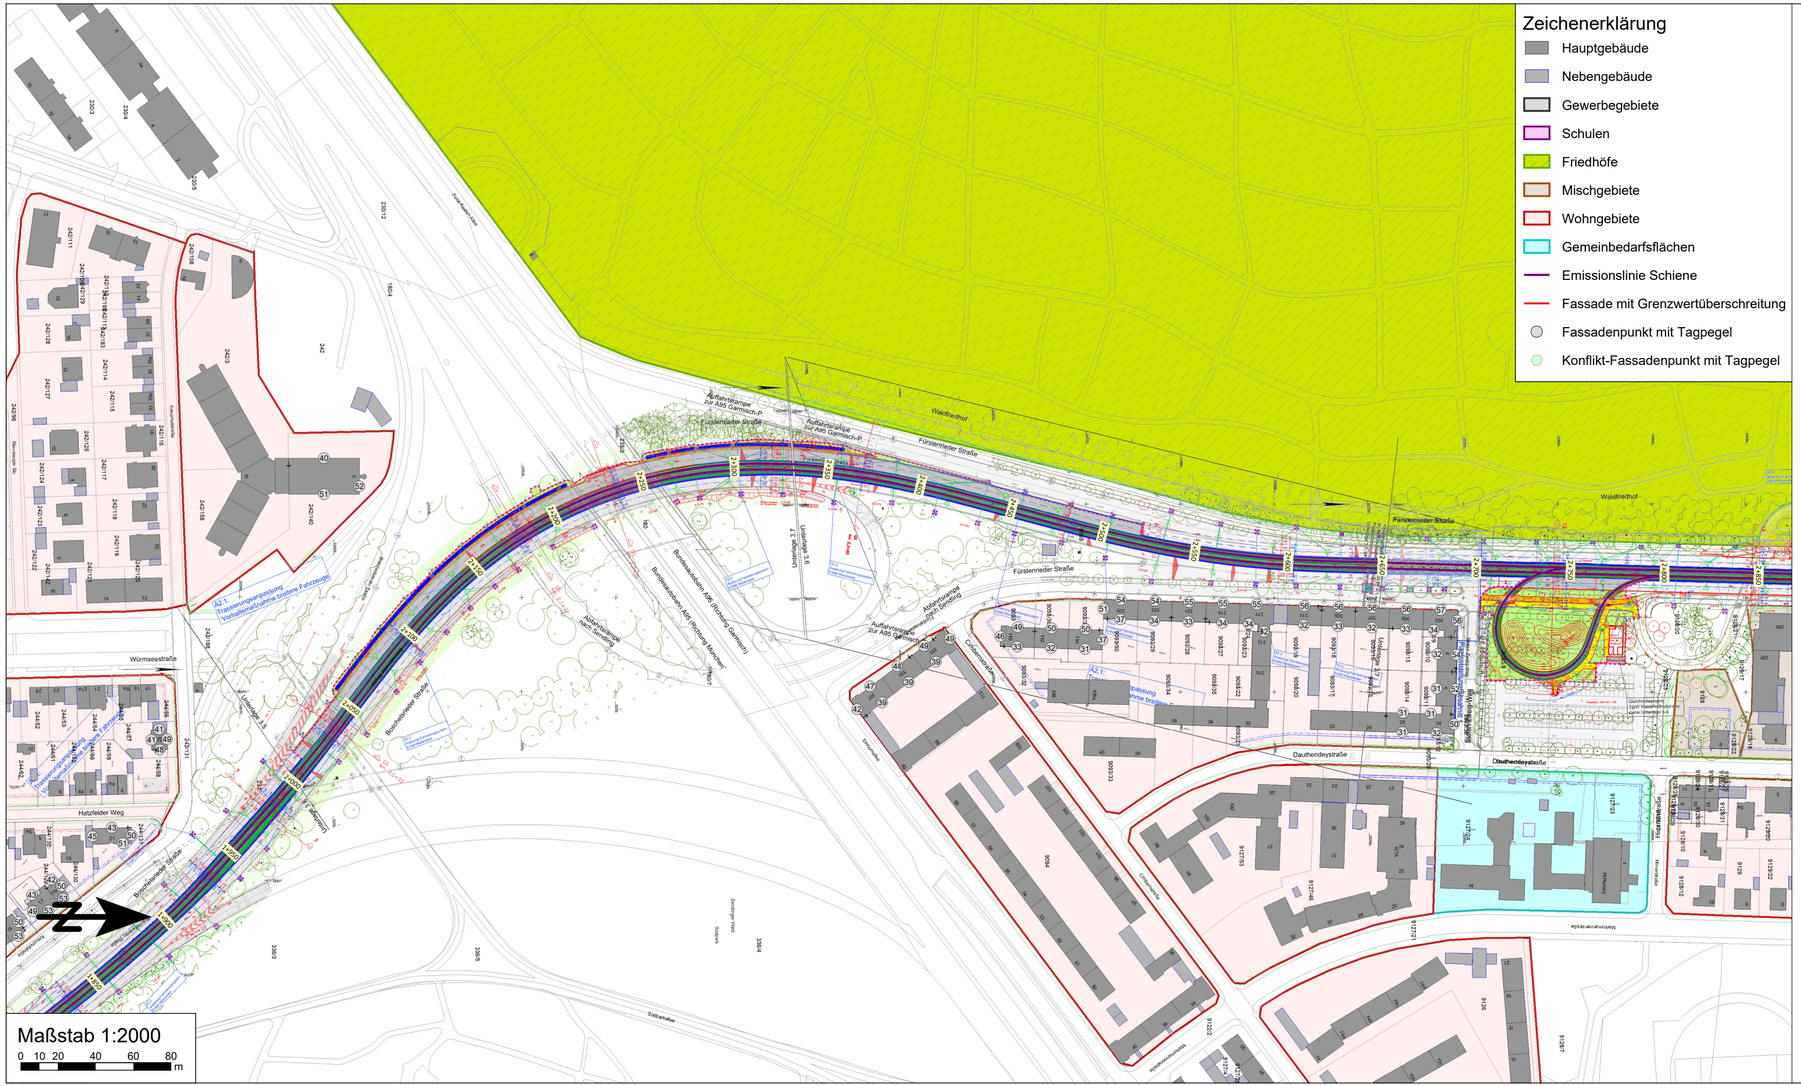

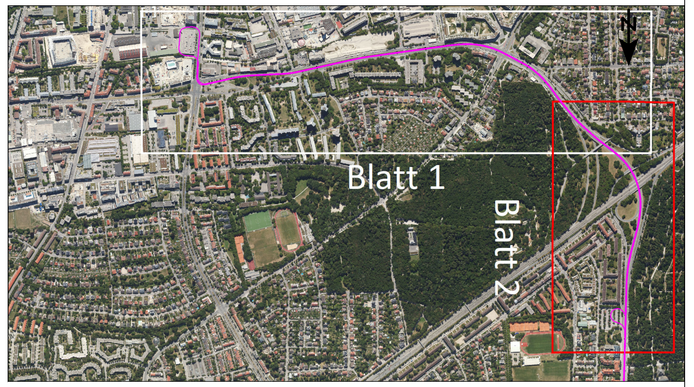

Planverfasser:	Projekt 2023 851		
emplan Planung + Beratung im Immissionsschutz Am Alten Gaswerk 2 86156 Augsburg		Datum	Name
	bearb.	10/2023	Mah
	gez.	10/2023	Mah
	gepr.	10/2023	Ert

München, den	Stadtwerke München GmbH Ressort Mobilität Fahrweg - Planung

Projekt:

Neubaustrecke Tram Westtangente

Planbezeichnung:	Lageplan zum Schallschutz Anspruch auf Schallschutz aus Schienenverkehr, Prognose-Planfall 2030	Anlage: 1.2.1 T
Höhenbezugssystem:	---	
Lagebezugssystem:	---	

Bestand			
Vorplanung			
Entwurfsplanung			
Genehmigungsplanung			
Ausführungsplanung			

Nr.	Bearbeitet	Datum	Änderung
01	Mah	10/2023	Tektur C: Einwendungsbehandlung / Radentscheid / BP 2139
02			
03			
04			