
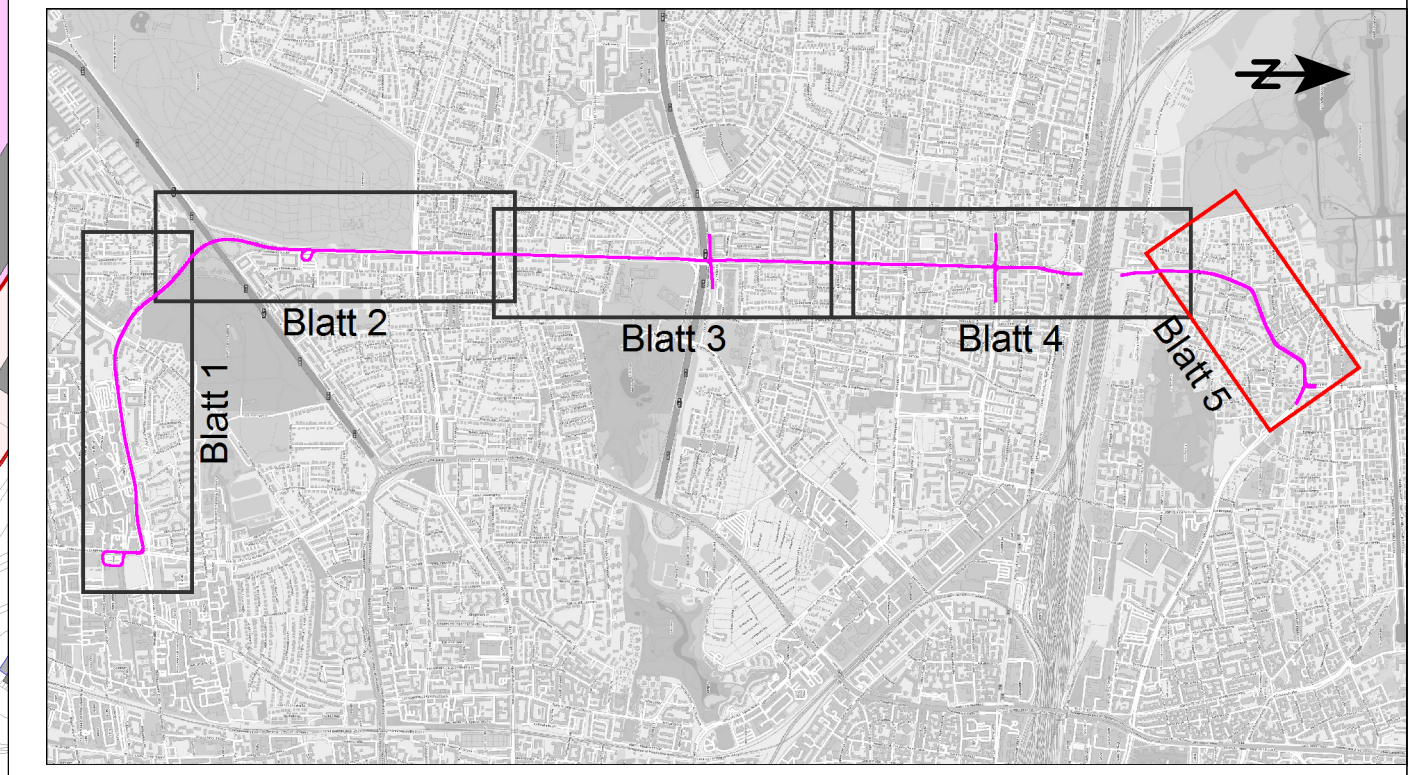
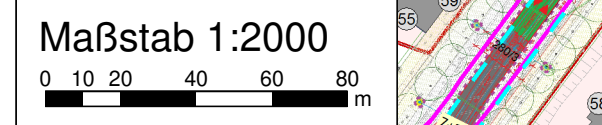


Zeichenerklärung

- Hauptgebäude
- Nebengebäude
- Gewerbegebiete
- Schulen
- Friedhöfe
- Mischgebiete
- Wohngebiete
- Emissionslinie Straße Planfall
- Emissionslinie Straße Bestand
- Lichtsignalanlage
- Lichtsignalanlage Bestand
- Fassade mit Grenzwertüberschreitung
- Fassadenpunkt mit Nachtpegel
- Konflikt-Fassadenpunkt mit Nachtpegel

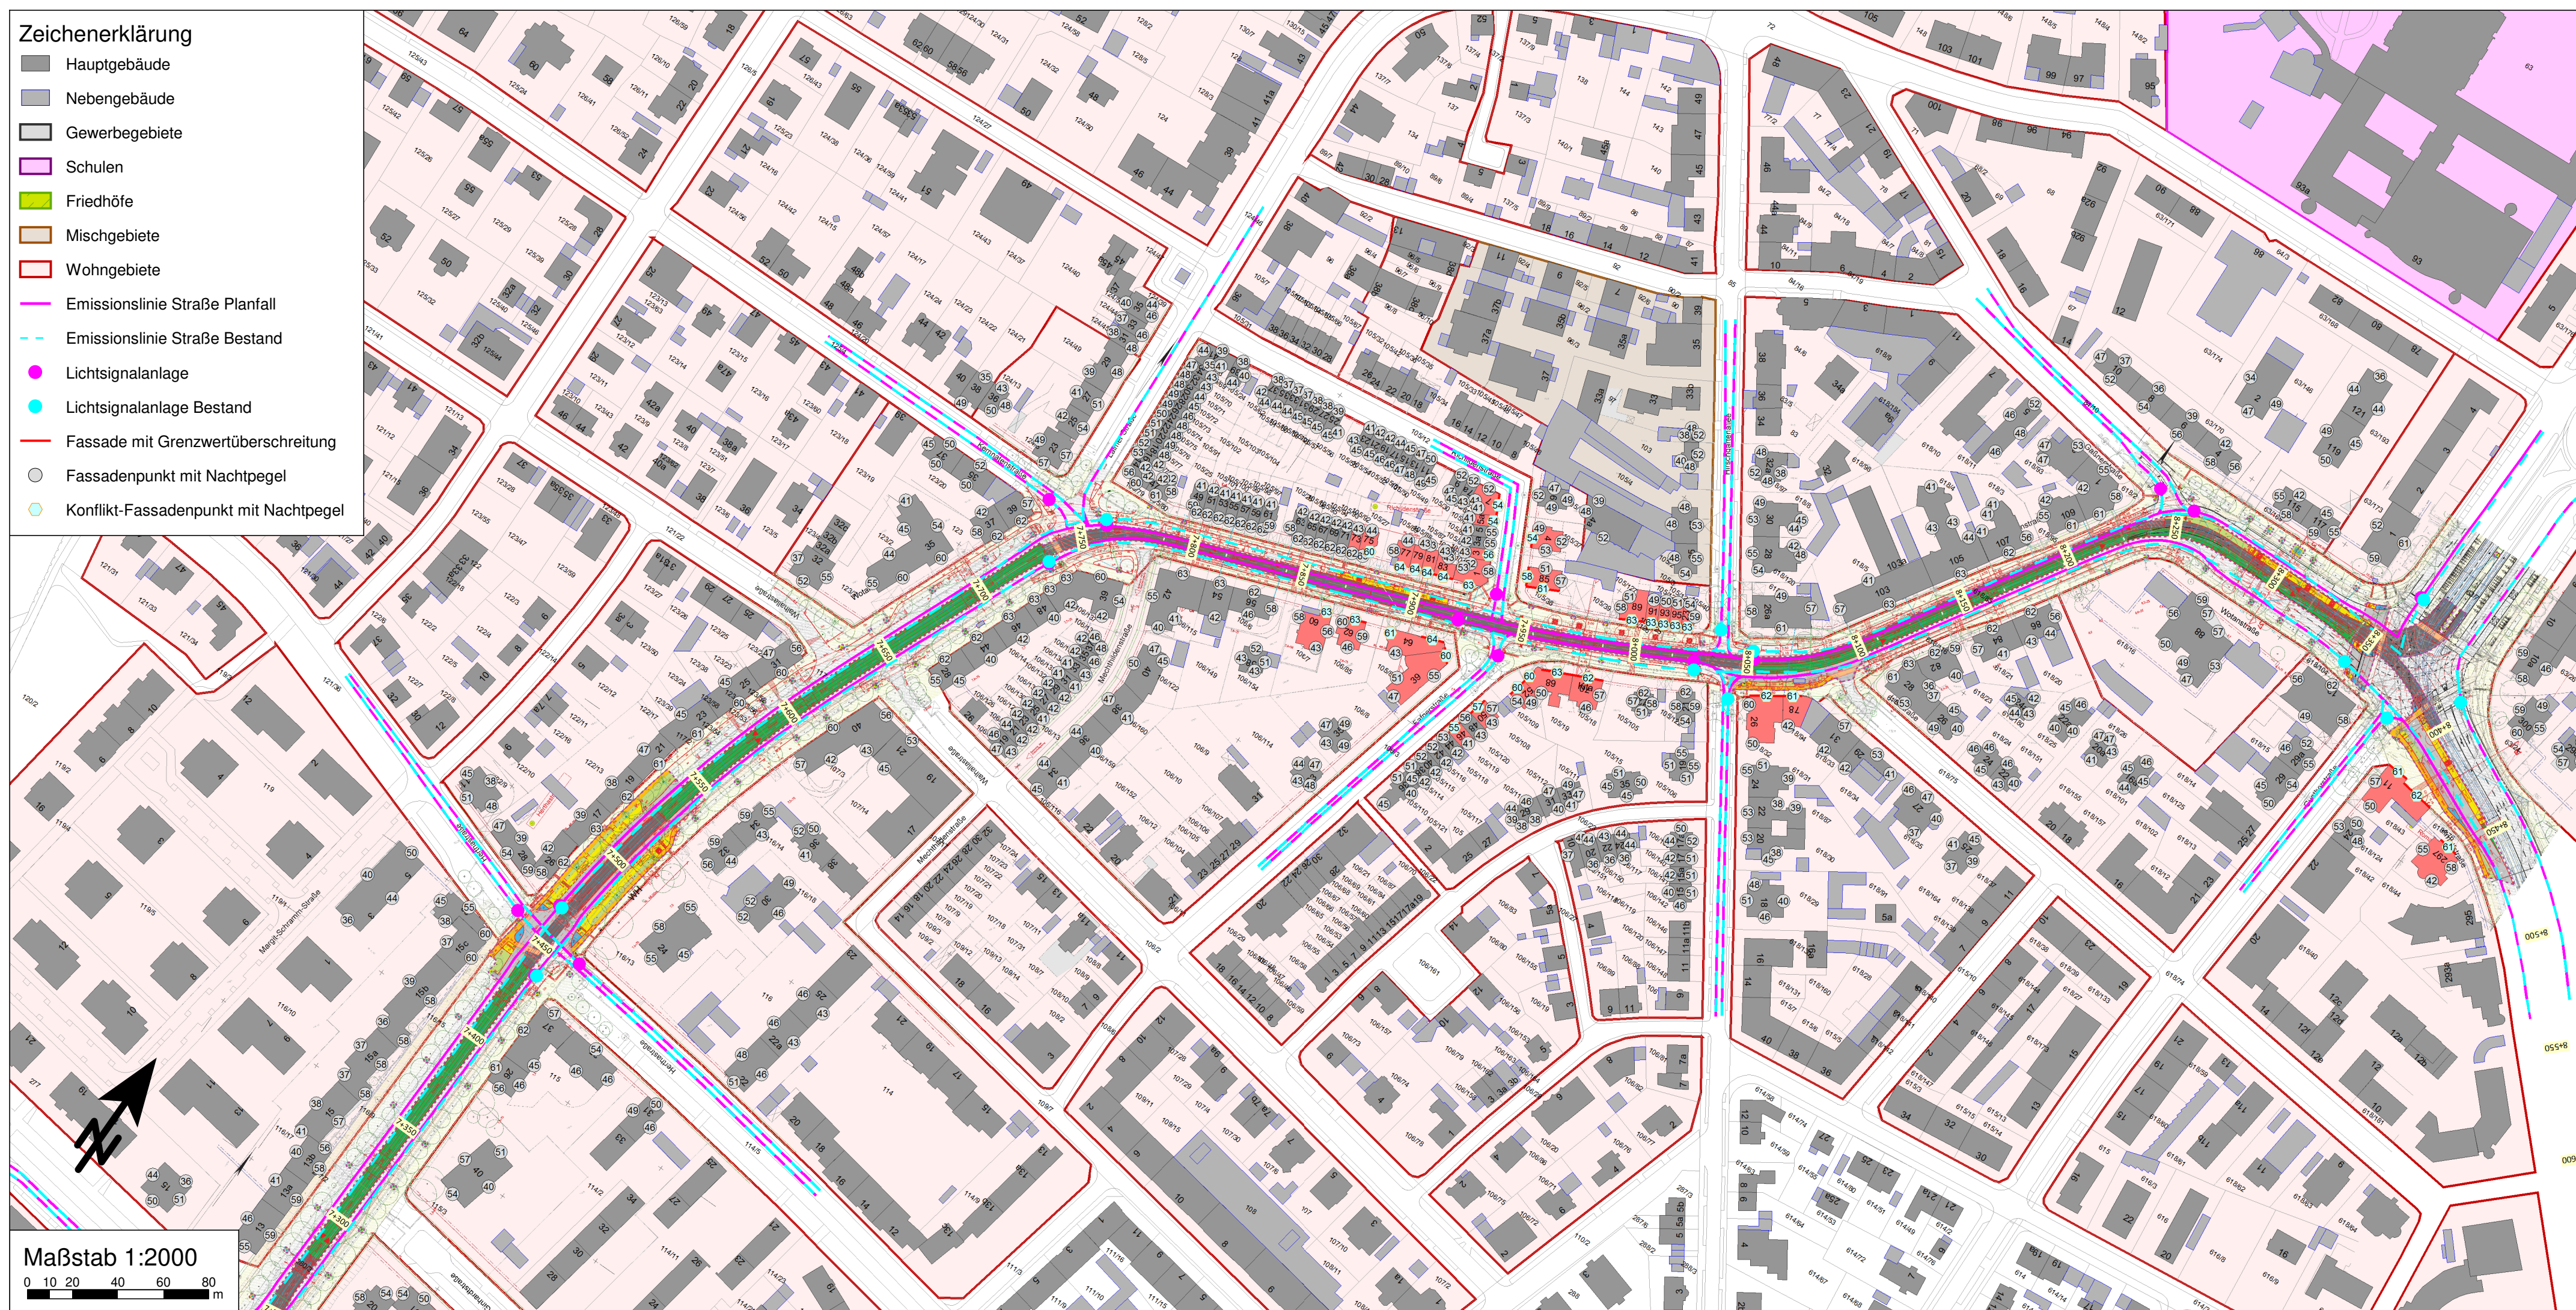

Planverfasser:		Projekt 2018 851	
emplan <small>Planung + Beratung im Immissionsschutz</small>	Westheimer Straße 22	Datum	Name
	86356 Neusäß	bearb. 08/2019	Schartner
	Tel.: 0821/455179-0	gez. 08/2019	Schartner
	Fax: 0821/455179-16	gepr. 08/2019	Ertl

München, den	Stadtwerke München GmbH Ressort Mobilität Fahrweg - Planung
--------------	---

Projekt: Neubaustrecke
Tram Westtangente

Planbezeichnung:	Lageplan zum Schallschutz Anspruch auf Schallschutz aus Straßenverkehr, Prognose-Planfall 2030	Anlage: 2.5.2 N
------------------	---	-----------------

Höhenbezugssystem:	---		
Lagebezugssystem:	---		
Bestand			
Vorplanung			
Entwurfsplanung			
Genehmigungsplanung			
Ausführungsplanung			
Nr.	Bearbeitet	Datum	Änderung
01			
02			
03			
04			