

**K1 Bau- und anlagebedingte Inanspruchnahme von Flächen**

**Leistungsfähigkeit des Naturhaushaltes:**

- Durch die anlagebedingte Inanspruchnahme von Straßenbegleitgrün sowie durch baubedingte Flächeninanspruchnahmen kommt es zu Störungen von Tieren und (temporärem) Verlust von Lebensraum.

**Abiotische Schutzgüter:**

- Durch die Neuversiegelung von Straßenbegleitgrün, Tritt- und Parkrasen und Rasengleis verlieren diese Bereiche ihre Bodenfunktionen.

**Gesamtfläche:**

- Dauerhafte Neuversiegelung von rd. 11.000 m<sup>2</sup>
- Temporäre Inanspruchnahme:
  - Innerhalb der Planfeststellungsgrenze von rd. 2.000 m<sup>2</sup>
  - Außerhalb der Planfeststellungsgrenze von rd. 10.000 m<sup>2</sup>

**K2 Fällungen von 269 272 Bäumen**


**Leistungsfähigkeit des Naturhaushaltes:**

- Durch die Fällungen von 45 Bäumen im Planungsabschnitt 1, 110 112 Bäumen im Planungsabschnitt 2, 99 101 Bäumen im Planungsabschnitt 3 und 15 14 Bäumen im Planungsabschnitt 4 kommt es zum Verlust von Lebensraum für Tiere.

**Landschaftsbild und Erholung / Naturgenuss:**

- Durch den Verlust von Bäumen wird die Begrünung des Stadtraumes vermindert.

**Zahl der zu fällenden Bäume: 269 272**

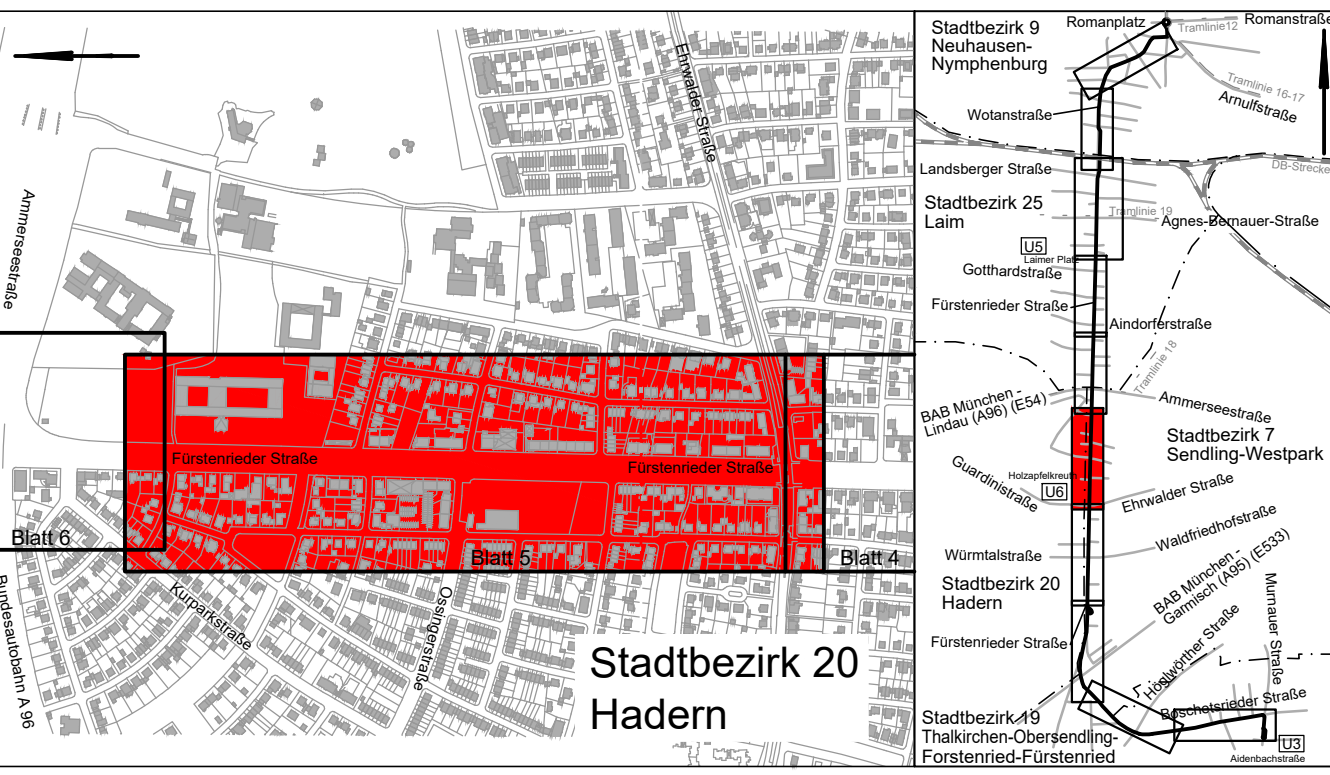

Planverfasser:	Projekt	14032
<b>Dr. H. M. Schober</b> Gesellschaft für Landschaftsarchitektur mbH Kammerhof 6 · 85354 Freising · Germany Tel.: +49 (0) 8161 3001 · Fax: +49 (0) 8161 9 44 33 zentrale@schober-lar.de · www.schober-lar.de	Name	
10.02.2020 Datum	bearb.	FSe/AZe
Unterschrift	gez.	LH
	gepr.	AP
	Datum	10.02.2020
		10.02.2020

München, den



Stadtwerke München GmbH  
Resort Mobilität  
Fahweg - Planung

Projekt: **Neubaustrecke Tram Westtangente**  
**Antrag auf Planfeststellung**

Planbezeichnung: **Landschaftspflegerischer Begleitplan**  
**Bestand und Konflikte PA 2 - 3**

Unterlage 14.3.5A

Höhen Bezugssystem:	DHDN12		
Lage Bezugssystem:	DHDN90/GK		
Bestand:	25.10.2010	Vermessung Robert Lang	Proj.-Nr.: 0326
Vorplanung:	10.08.2012	OBERMEYER	Plan-Nr.: T-FAN_CO_4_005_LAP_02_1403_F_02_1000
Entwurfsplanung:	12/2018	OBERMEYER	Maßstab: 1:1000
Genehmigungsplanung:	02/2020	SCHOBER	Kat.BI.Nr.: -
Ausführungsplanung:	-	-	St.Bez.: 20

Nr.	Bearbeitet	Datum	Änderung
1	AP, LH	16.08.2022	Tektur A
2	-	-	-
3	-	-	-
4	-	-	-